


SPRACOVANÉ NA PODKLADE ÚPN-O STRÁNSKE V ZNENÍ ZaD č.1 (VÝREZ)

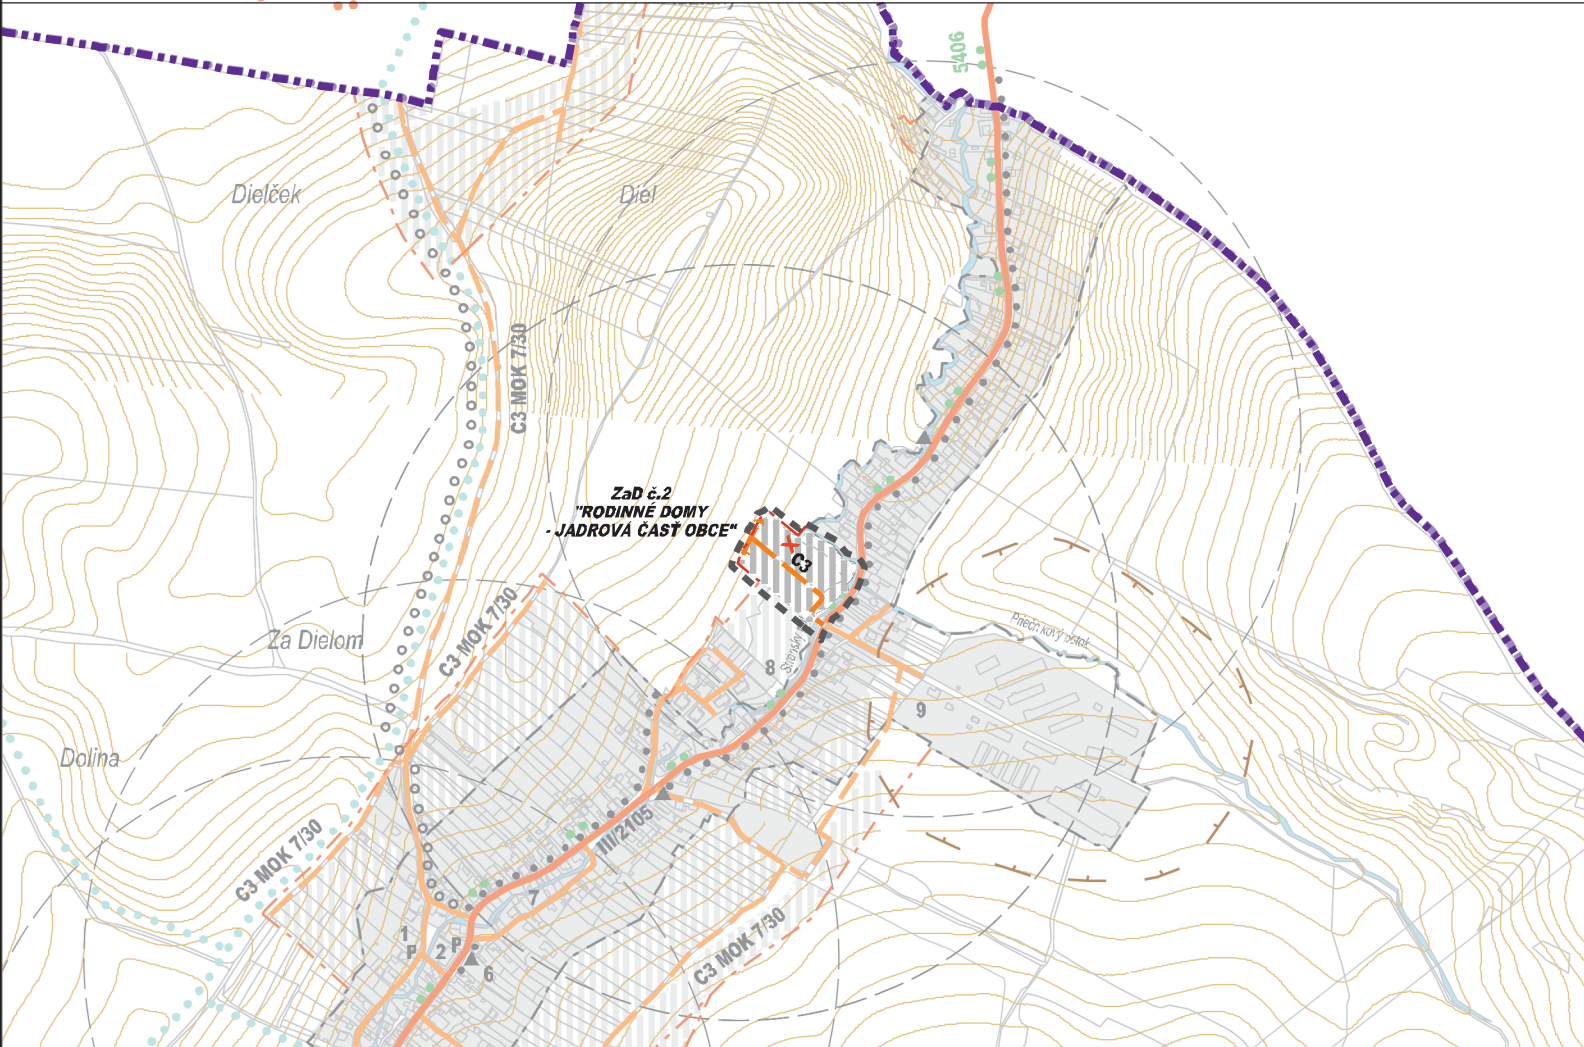

STAV	NÁVRH	VÝHLAD	LEGENDA :
			ZBERNÁ KOMUNIKÁCIA FUNKČNEJ TRIEDY B1 (O.P. - 50 M)
			ZBERNÁ KOMUNIKÁCIA FUNKČNEJ TRIEDY B3
			MIESTNA OBSLUŽNÁ KOMUNIKÁCIA FUNKČNEJ TRIEDY C3
			TRASA PEŠIEHO POHYBU, PEŠIE KOMUNIKÁCIE FUNKČNEJ TRIEDY D3
			AUTOBUSOVÁ ZASTÁVKA
			PARKOVISKÁ
			FUNKČNÁ TRIEDA KOMUNIKÁCIE
			KATEGÓRIA KOMUNIKÁCIE
			CYKLOTURISTICKÁ TRASA ZELENÁ Č.5406
			CYKLOTURISTICKÁ TRASA ČERVENÁ Č.026
			TURISTICKÁ TRASA MODRÁ Č.2756
			TURISTICKÁ TRASA ČERVENÁ Č. 0802a,E3
			TURISTICKÁ TRASA ZELENÁ Č.5652
			TURISTICKÁ TRASA ŽLTÁ Č.8634
			OCHRANNÉ PÁSMO LETISKA
			IZOCHRÓNA PEŠEJ DOSTUPNOSTI
			JAVY NA ZRUŠENIE, NEPLATNÉ ÚDAJE
			OZNAČENIE LOKALITY ZaD č.2 ÚPN - O STRÁNSKE

OBČIANSKA VYBAVENOSŤ

- 1

OBECNÝ ÚRAD, KULTÚRNY DOM, KNIŽNICA
- 2

OBCHOD KORUNA
- 3

HASIČSKÁ ZBROJNICA
- 4

KOSTOL SV. HELENY
- 5

DOM SMÚTKU, CINTORÍN
- 6

ZÁKLADNÁ ŠKOLA, MATERSKÁ ŠKOLA
- 7

HOSTINEC MARCEL
- 8

OTVORENÉ MULTIFUNKČNÉ IHRISKO
- 9

POĽNOHOSPODÁRSKE DRUŽSTVO AGROŽIAR
- 10

ŠPORTOVÝ AREÁL BREZIE
- 11

ZÁHRADKOVÁ OSADA
- 12

DETSKÝ TÁBOR BESKYD
- 13

REKREAČNÉ ZARIADENIE HORSKÝ HOTEL PARADISE
- 14

PENZIÓN KUNERAD
- 15

FARMA PRÍSTAVKY
- 16


REKREAČNÉ ZARIADENIE SALEZIÁNI
- 17

ŠPORTOVÝ AREÁL STRÁNSKE

STAV	NÁVRH	VÝHLAD	LEGENDA :
			HRANICA KATASTRÁLNEHO KATASTRÁLNEHO ÚZEMIA OBCE
			HRANICA INTRAVILÁNU K 01.01.1990
			HRANICA SKUTOČNE ZASTAVANÉHO ÚZEMIA
			OCHRANNÉ PÁSMA VŠETKÝCH DRUHŮV
			OBJEKTY PAMIATKOVÉHO ZÁUJMU
			PLOCHA RODINNÝCH DOMOV
			PLOCHA OBČIANSKEJ VYBAVENOSTI
			PLOCHA REKREÁCIE A CESTOVNÉHO RUCHU
			PLOCHA REKREAČNÉHO ÚZEMIA
			PLOCHA ŠPORTU A ŠPORTOVEJ VYBAVENOSTI
			PLOCHA VÝROBY A SKLADOVÉHO HOSPODÁRSTVA A TECHNICKEJ INFRAŠTRUKTÚRY
			PLOCHA POĽNOHOSPODÁRSKEHO DVORA
			PLOCHA CINTORÍNA (O.P. - 50 M)
			PLOCHA VEREJNEJ PARKOVEJ ZELENÉ
			PLOCHA OSTATNEJ ZELENÉ (IZOLAČNÁ ZELENÁ, BREHOVÉ PORASTY, NELESNÁ DREVINNÁ VEGETÁCIA)
			PLOCHA POĽNOHOSPODÁRSKEJ ORNEJ PÔDY
			PLOCHA POĽNOHOSPODÁRSKEJ PÔDY - TTP
			PLOCHA ZÁHRAD A OVOCNÝCH SADOV
			PLOCHA LESOV
			VODNÉ TOKY, PLOCHY A BREHOVÉ PORASTY

SCHVALOVACIA DOLOŽKA ÚPN-O ZaD č.1
SCHVALILO: OBECNÉ ZASTUPITEĽSTVO
DŇA: 26.05.2021
ČÍSLO UZNESENIA: 34/2021
OPRAVNENÁ OSOBA: JAROSLAV MITAŠ

SCHVALOVACIA DOLOŽKA ÚPN-O
SCHVALILO: OBECNÉ ZASTUPITEĽSTVO
DŇA: 30.10.2017
ČÍSLO UZNESENIA: 57/2017
OPRAVNENÁ OSOBA: JAROSLAV MITAŠ

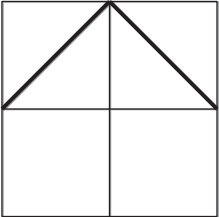

ČÍSLO SADY

HLAVNÝ RIEŠITEĽ:	ING. ARCH. PETER NEZVAL	ARCHITEKTONICKÉ ATELIÉRY		AUT
ZODP. PROJEKTANT:	ING. ARCH. PETER NEZVAL			
VYPRACOVAL:	ANNA VALACHOVÁ	ING.ARCH. PETER NEZVAL AUTORIZOVANÝ ARCHITEKT M. ŠINSKÉHO 7, 010 07 ŽILINA TEL./FAX: 041/7001052		
OBSTARÁVATEĽ:	OBEC STRÁNSKE			
ZÁST. OBSTARÁVATEĽA:	ING. ARCH. JÁN BURIAN			
NÁZOV:	ÚZEMNÝ PLÁN OBCE STRÁNSKE ZMENA A DOPLNOK Č.2	STUPEŇ: NÁVRH		
		MIERKA: 1:10 000		
OBSAH:	VÝKRES RIEŠENIA VEREJNÉHO DOPRAVNÉHO VYBAVENIA ÚZEMIA	FORMÁT:	DÁTUM: 07/2022	
		PROF.:	Č. V.: 03	
		Z. Č.:		