


STL 100 kPa RAJECKÉ TEPLICE

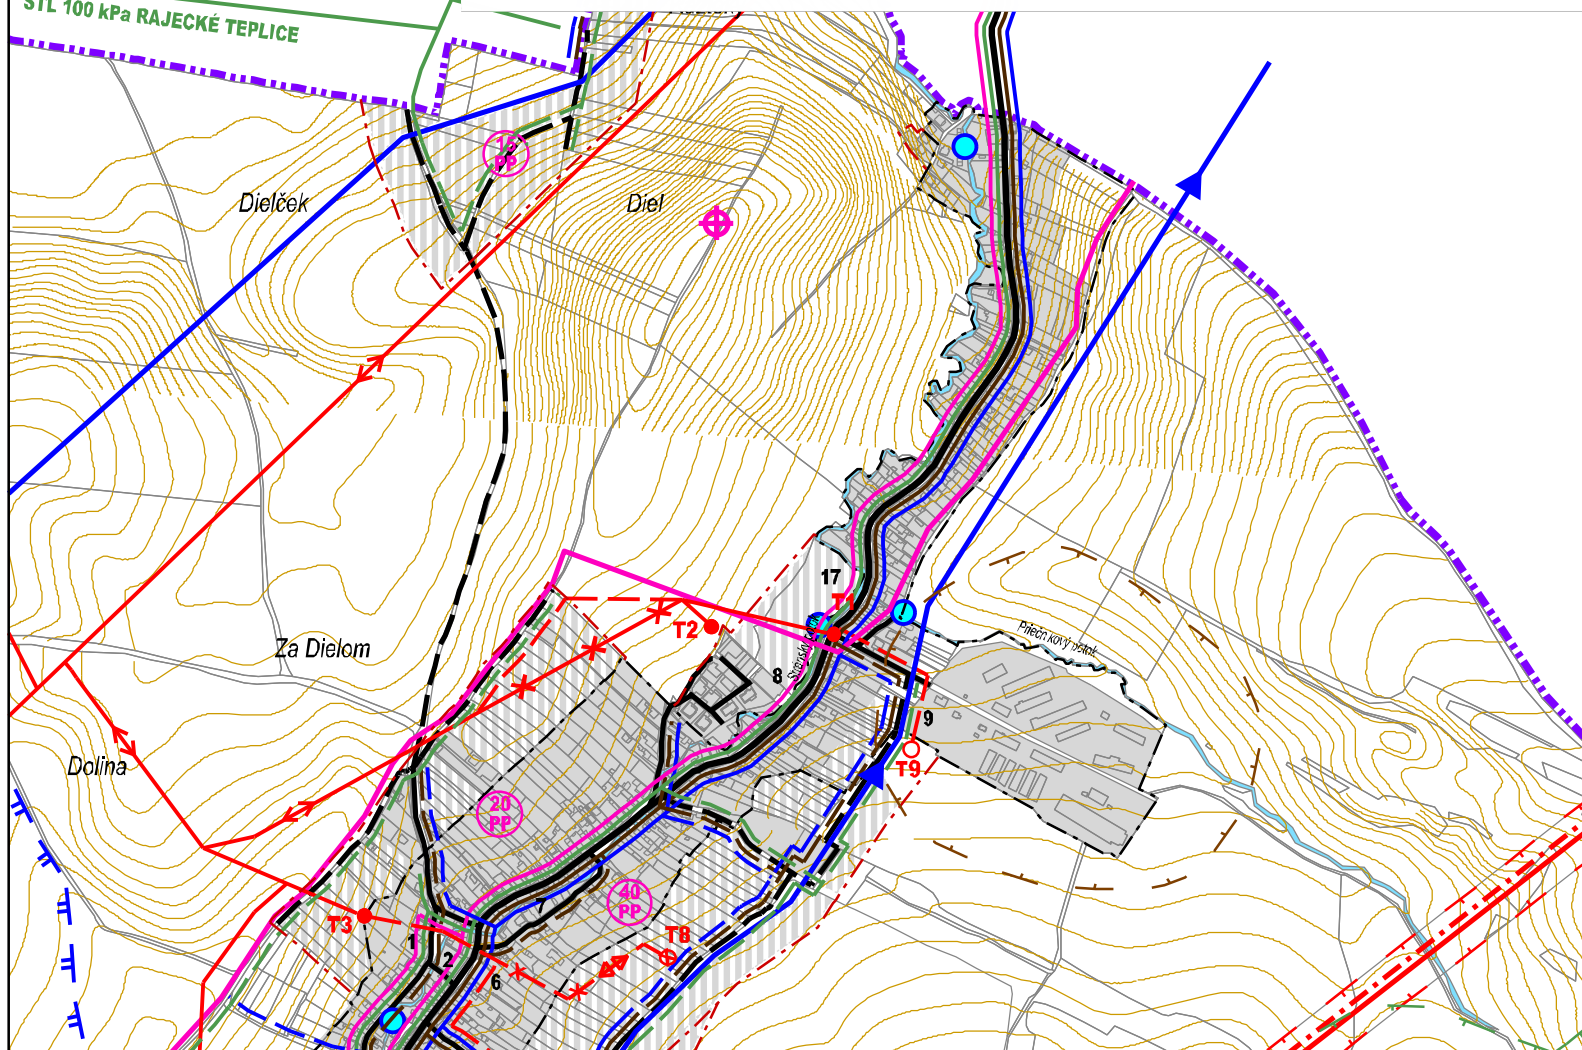


STAV	NÁVRH	VÝHLAD	LEGENDA :
			HRANICA KATASTRA OBCE
			HRANICA INTRAVILÁNU K 01.01.1990
			HRANICA SKUTOČNE ZASTAVANÉHO ÚZEMIA
			OCHRANNÉ / BEZPEČNOSTNÉ PÁSMA VŠETKÝCH DRUHOV
			OBJEKTY PAMIATKOVÉHO ZÁJMU
			PLOCHA IBV (INDIVIDUÁLNA BYTOVÁ VÝSTAVBA)
			PLOCHA OBČIANSKEJ VYBAVENOSTI
			PLOCHA REKREÁCIE A CESTOVNÉHO RUCHU
			PLOCHA REKREAČNÉHO ÚZEMIA
			PLOCHA ŠPORTU A ŠPORTOVEJ VYBAVENOSTI
			PLOCHA VÝROBY A SKLAD. HOSPODÁRSTVA A TECHNICKEJ INFRAŠTRUKTÚRY
			PLOCHA POĽNOHOSPODÁRSKEHO DVORA
			PLOCHA CINTORÍNA (O.P. - 50 M)
			PLOCHA VEREJNEJ PARKOVEJ ZELENÉ
			PLOCHA OSTATNEJ ZELENÉ
			PLOCHA POĽNOHOSPODÁRSKEJ ORNEJ PÔDY
			PLOCHA POĽNOHOSPODÁRSKEJ PÔDY - TTP
			PLOCHA ZÁHRAD A OVOCNÝCH SADOV
			PLOCHA LESOV
			VODNÉ TOKY, PLOCHY A BREHOVÉ PORASTY
			ZBERNÁ KOMUNIKÁCIA FUNKČNEJ TRIEDY B1 (O.P. - 50 M)
			ZBERNÁ KOMUNIKÁCIA FUNKČNEJ TRIEDY B3

SCHV
SCHV
DNA:
CISLO
OPRA

SCHV
SCHV
DNA:
CISLO

SCHVALOVACIA DOLOŽKA ÚPN-O ZaD č.1
SCHVALILO: OBECNÉ ZASTUPITEĽSTVO
DŇA: 26.05.2021
ČÍSLO UZNESENIA: 34/2021
OPRAVNENÁ OSOBA: JAROSLAV MITAŠ

SCHVALOVACIA DOLOŽKA ÚPN-O
SCHVAĽILO: OBECNÉ ZASTUPITEĽSTVO
DŇA: 30.10.2017
ČÍSLO UZNESENIA: 57/2017
OPRÁVNENÁ OSOBA: JAROSLAV MITAŠ

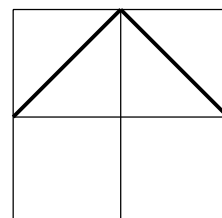

ČÍSLO SADY

STAV	NÁVRH	VÝHLAD	LEGENDA :
			MIESTNA OBSLUŽNÁ KOMUNIKÁCIA FUNKČNEJ TRIEDY C3
			HLAVNÝ PRÍVOD VODY
			VODOVOD
			KANALIZÁCIA
			ÚPRAVA TOKU
			OCHRANNÉ PÁSMO PRÍRODNÝCH LIEČIVÝCH ZDROJOV MINERÁLNYCH VÔD - II. STUPŇA
4-21-06-115			ČÍSLO HYDROLOGICKÉHO POVODIA
			ZVN 400 kV VEDENIE - O.P. 25 M
			ZVN 2x 110 kV VEDENIE - O.P. 15 M
			VN 22 kV VEDENIE - O.P. 10 M
			ZÁVESNÝ VN KÁBEL - O.P. ' M
			TRAFOSTANICA - O.P. 10 M
			REGULAČNÁ STANICA PLYNU - O.P. 8 M
			VTL PLYNOVOD DN 500 PN 6,3 MPa - O.P. 8 M
			BEZPEČNOSTNÉ PÁSMO VTL PLYNOVODU DN 500 PN 6,3 MPa - B.P. 150 M
			STL PLYNOVOD 0.1 - 0,3 MPa - O.P. 1 M
			KÁBEL DOK
			KÁBEL MTS
			VYSIELAČ MOBILNÉHO OPERÁTORA
			POČET PRÍPOJNÝCH VEDENÍ

- 1** OBECNÝ ÚRAD, KULTÚRNY DOM, KNIŽNICA
- 2** OBCHOD KORUNA
- 3** HASIČSKÁ ZBRŮJNICA
- 4** KOSTOL SV. HELENY
- 5** DOM SMÚTKU, CINTORÍN
- 6** ZÁKLADNÁ ŠKOLA, MATERSKÁ ŠKOLA
- 7** HOSTINEC MARCEL
- 8** OTVORENÉ MULTIFUNKČNÉ IHRISKO
- 9** POĽNOHOSPODÁRSKE DRUŽSTVO AGROŽIAR
- 10** ŠPORTOVÝ AREÁL BREZIE
- 11** ZÁHRADKOVÁ OSADA
- 12** DETSKÝ TÁBOR BESKYD
- 13** REKREAČNÉ ZARIADENIE HORSKÝ HOTEL PARADISE
- 14** PENZIÓN KUNERAD
- 15** FARMA PRÍSTAVKY
- 16** REKREAČNÉ ZARIADENIE SALEZIÁNI
- 17** ŠPORTOVÝ AREÁL STRÁNSKE

HLAVNÝ RIEŠITEĽ:	ING. ARCH. PETER NEZVAL	ARCHITEKTONICKÉ AUT ATELIÉRY	
ZODP. PROJEKTANT:	ING. ARCH. PETER NEZVAL		
VYPRACOVAL:	ING. ARCH. LENKA LIKAVČANOVÁ	ING. ARCH. PETER NEZVAL AUTORIZOVANÝ ARCHITEKT M. ŠINSKÉHO 7, 010 07 ŽILINA TEL./FAX: 041/7001052	
OBSTARÁVATEĽ:	OBEC STRÁNSKE		
ZÁST. OBSTARÁVATEĽA:	ING. ARCH. JÁN BURIAN		
NÁZOV:	ÚZEMNÝ PLÁN OBCE STRÁNSKE	STUPEŇ: ČISTOPIS	
		MIERKA: 1:10 000	
OBSAH:	VÝKRES RIEŠENIA VEREJNÉHO TECHNICKÉHO VYBAVENIA ÚZEMIA	FORMÁT:	DÁTUM: 09/2017
		PROF.:	Č. V.: 04
		Z. Č.:	