


SPRACOVANÉ NA PODKLADE ÚPN-O STRÁNSKE V ZNENÍ ZaD č.1 (VÝREZ)

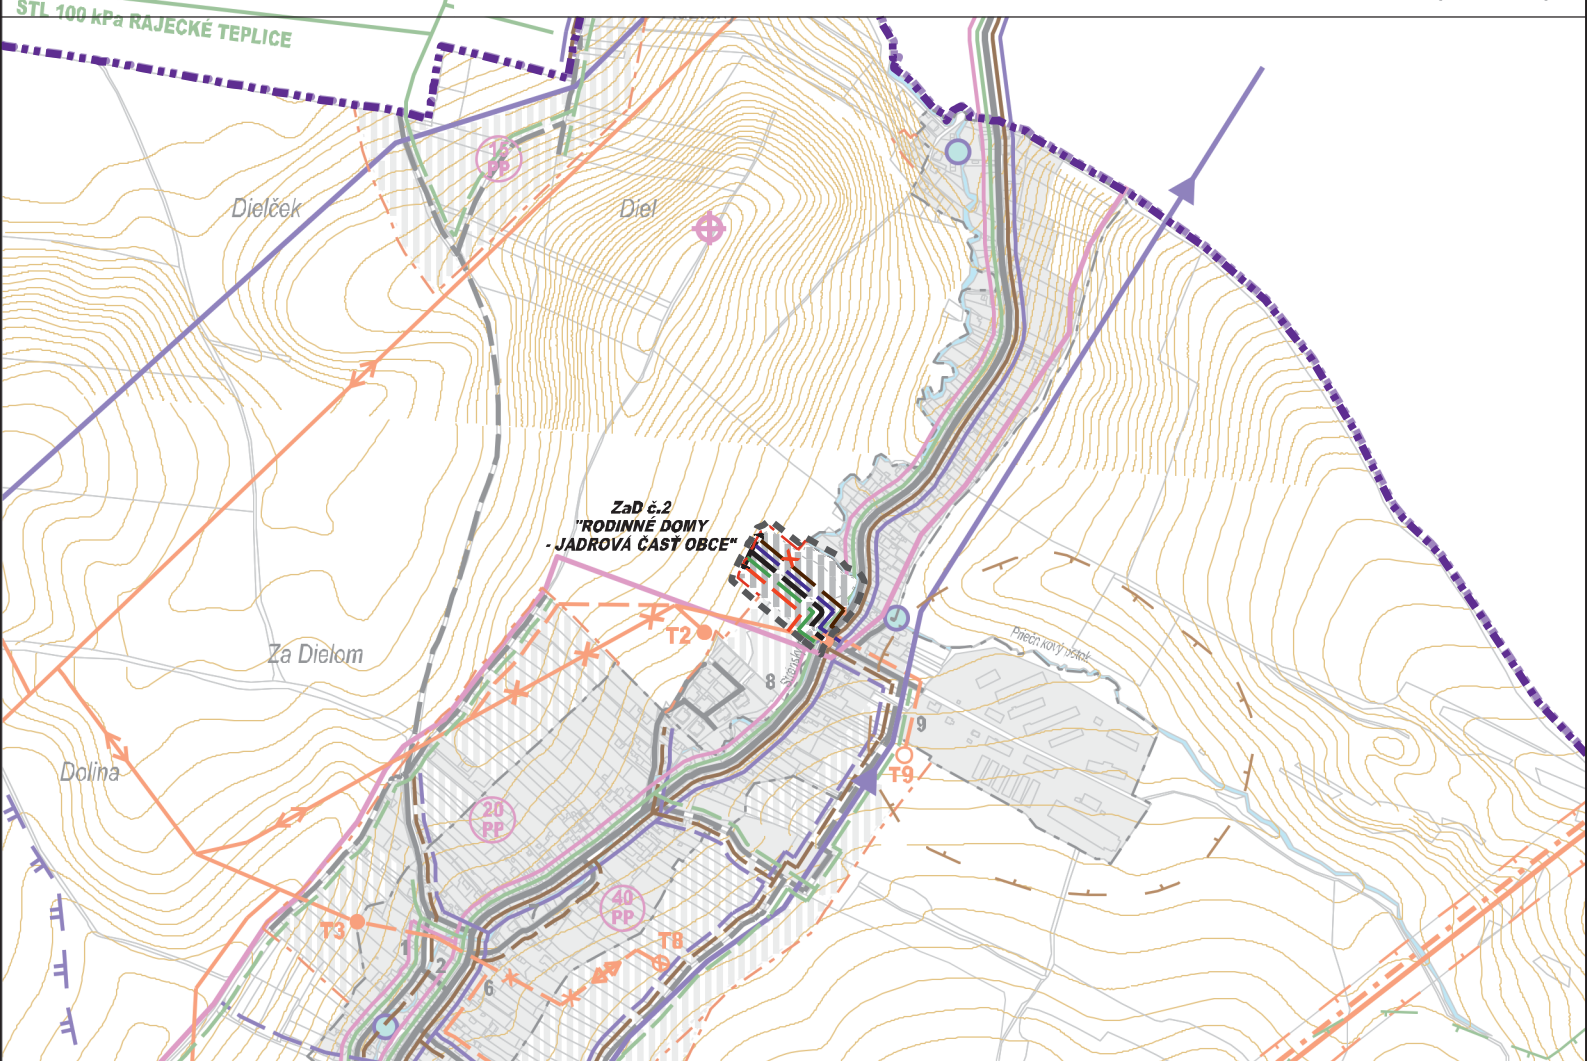

STAV	NÁVRH	VÝHLAD	LEGENDA :
			MIESTNA OBSLUŽNÁ KOMUNIKÁCIA FUNKČNEJ TRIEDY C3
			HLAVNÝ PRÍVOD VODY
			VODOVOD
			KANALIZÁCIA
			ÚPRAVA TOKU
			OCHRANNÉ PÁSMO PRÍRODNÝCH LIEČIVÝCH ZDROJOV MINERÁLNYCH VÔD - II. STUPŇA
			ČÍSLO HYDROLOGICKÉHO POVODIA
			ZVN 400 kV VEDENIE - O.P. 25 M
			ZVN 2x 110 kV VEDENIE - O.P. 15 M
			VN 22 kV VEDENIE - O.P. 10 M
			ZÁVESNÝ VN KÁBEL - O.P. ' M
			TRAFOSTANICA - O.P. 10 M
			REGULAČNÁ STANICA PLYNU - O.P. 8 M
			VTL PLYNOVOD DN 500 PN 6,3 MPa - O.P. 8 M
			BEZPEČNOSTNÉ PÁSMO VTL PLYNOVODU DN 500 PN 6,3 MPa - B.P. 150 M
			STL PLYNOVOD D. ' - 0,3 MPa - O.P. 1 M
			KÁBEL DOK
			KÁBEL MTS
			VYSIELAČ MOBILNÉHO OPERÁTORA
			POČET PRÍPOJNÝCH VEDENÍ

OBČIANSKA VYBAVENOSŤ


- 1 OBECNÝ ÚRAD, KULTÚRNY DOM, KNIŽNICA
- 2 OBCHOD KORUNA
- 3 HASIČSKÁ ZBROJNICA
- 4 KOSTOL SV. HELENY
- 5 DOM SMŮTKU, CINTORÍN
- 6 ZÁKLADNÁ ŠKOLA, MATERSKÁ ŠKOLA
- 7 HOSTINEC MARCEL
- 8 OTVORENÉ MULTIFUNKČNÉ IHRISKO
- 9 POĽNOHOSPODÁRSKE DRUŽSTVO AGROŽIAR
- 10 ŠPORTOVÝ AREÁL BREZIE
- 11 ZÁHRADKOVÁ OSADA
- 12 DETSKÝ TÁBOR BESKYD
- 13 REKREAČNÉ ZARIADENIE HORSKÝ HOTEL PARADISE
- 14 PENZIÓN KUNERAD
- 15 FARMA PRÍSTAVKY
- 16 REKREAČNÉ ZARIADENIE SALEZIÁNI
- 17 ŠPORTOVÝ AREÁL STRÁNSKE

STAV	NÁVRH	VÝHLAD	LEGENDA :
			JAVY NA ZRUŠENIE, NEPLATNÉ ÚDAJE
			OZNAČENIE LOKALITY ZaD č.2 ÚPN - O STRÁNSKE

STAV	NÁVRH	VÝHLAD	LEGENDA :
			HRANICA KATASTRÁLNEHO ÚZEMIA OBCE
			HRANICA INTRAVILÁNU K 01.01.1990
			HRANICA SKUTOČNE ZASTAVANÉHO ÚZEMIA
			OCHRANNÉ / BEZPEČNOSTNÉ PÁSMA VŠETKÝCH DRUHOV
			OBJEKTY PAMIATKOVÉHO ZÁUJMU
			PLOCHA RODINNÝCH DOMOV
			PLOCHA OBČIANSKEJ VYBAVENOSTI
			PLOCHA REKREÁCIE A CESTOVNÉHO RUCHU
			PLOCHA REKREAČNÉHO ÚZEMIA
			PLOCHA ŠPORTU A ŠPORTOVEJ VYBAVENOSTI
			PLOCHA VÝROBY A SKLAD. HOSPODÁRSTVA A TECHNICKEJ INFRAŠTRUKTÚRY
			PLOCHA POĽNOHOSPODÁRSKEHO DVORA
			PLOCHA CINTORÍNA (O.P. - 50 M)
			PLOCHA VEREJNEJ PARKOVEJ ZELENÉ
			PLOCHA OSTATNEJ ZELENÉ (IZOLAČNÁ ZELEN, BREHOVÉ PORASTY, NELESNÁ DREVINNÁ VEGETÁCIA)
			PLOCHA POĽNOHOSPODÁRSKEJ ORNEJ PÔDY
			PLOCHA POĽNOHOSPODÁRSKEJ PÔDY - TTP
			PLOCHA ZÁHRAD A OVOCNÝCH SADOV
			PLOCHA LESOV
			VODNÉ TOKY, PLOCHY A BREHOVÉ PORASTY
			ZBERNÁ KOMUNIKÁCIA FUNKČNEJ TRIEDY B1 (O.P. - 50 M)
			ZBERNÁ KOMUNIKÁCIA FUNKČNEJ TRIEDY B3

SCHVAĽOVACIA DOLOŽKA ÚPN-O ZaD č.1
SCHVAĽILO: OBECNÉ ZASTUPITEĽSTVO
DŇA: 26.05.2021
ČÍSLO UZNESENIA: 34/2021
OPRAVNENÁ OSOBA: JAROSLAV MITAŠ

SCHVAĽOVACIA DOLOŽKA ÚPN-O
SCHVAĽILO: OBECNÉ ZASTUPITEĽSTVO
DŇA: 30.10.2017
ČÍSLO UZNESENIA: 57/2017
OPRAVNENÁ OSOBA: JAROSLAV MITAŠ

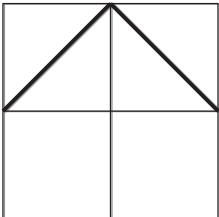

ČÍSLO SADY

HLAVNÝ RIEŠITEĽ:	ING. ARCH. PETER NEZVAL	ARCHITEKTONICKÉ ATELIÉRY AUT	
ZODP. PROJEKTANT:	ING. ARCH. PETER NEZVAL		
VYPRACOVAL:	ANNA VALACHOVÁ	ING.ARCH. PETER NEZVAL AUTORIZOVANÝ ARCHITEKT M. ŠINSKÉHO 7, 010 07 ŽILINA TEL./FAX: 041/7001052	
OBSTARÁVATEĽ:	OBEC STRÁNSKE		
ZÁST. OBSTARÁVATEĽA:	ING. ARCH. JÁN BURIAN	STUPEŇ: NÁVRH	
NÁZOV:	ÚZEMNÝ PLÁN OBCE STRÁNSKE ZMENA A DOPLNOK Č.2		
OBSAH:	VÝKRES RIEŠENIA VEREJNÉHO TECHNICKÉHO VYBAVENIA ÚZEMIA	MIERKA:	1:10 000
		FORMÁT:	DÁTUM: 07/2022
		PROF.:	Č. V.:
		Z. Č.:	04