


SPRACOVANÉ NA PODKLADE ÚPN-O STRÁNSKE V ZNENÍ ZaD č.1 (VÝREZ)

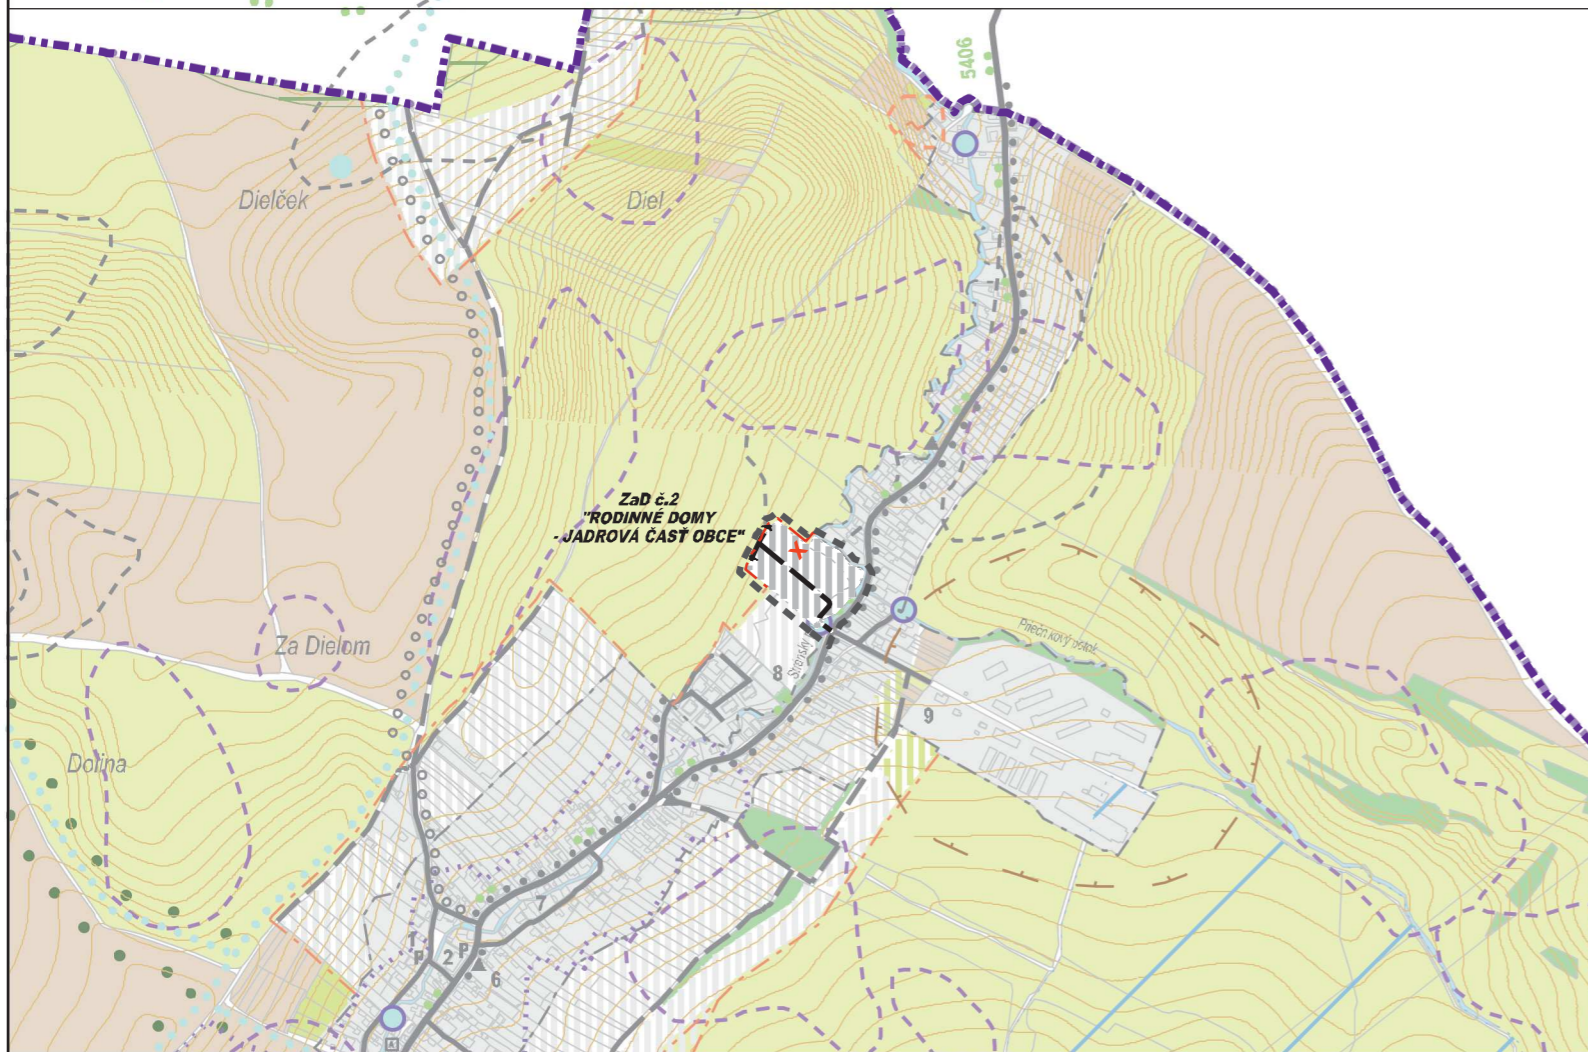


STAV	NÁVRH	VÝHLAD	LEGENDA :	STAV	NÁVRH	VÝHLAD	LEGENDA :
			PLOCHA LESOV				CHRÁNENÉ VTÁČIE ÚZEMIE (SKCHVU 013 MALÁ FATRA)
			STROMOVÁ ALEJ				ÚZEMIE EURÓPSKEHO VÝZNAMU (SKUEV 0239 KOZOL)
			VODNÉ TOKY, PLOCHY A BREHOVÉ PORASTY				NADREGIONÁLNY BOKORIDOR
			ZBERNÁ KOMUNIKÁCIA FUNKČNEJ TRIEDY B1 (O.P. - 50 M)				REGIONÁLNY BOKORIDOR
			ZBERNÁ KOMUNIKÁCIA FUNKČNEJ TRIEDY B3				REGIONÁLNE BIOCENTRUM
			MIESTNA OBSLUŽNÁ KOMUNIKÁCIA FUNKČNEJ TRIEDY C3				GENOFONDOVÁ LOKALITA
			TRASA PEŠIEHO POHYBU, PEŠIE KOMUNIKÁCIE FUNKČNEJ TRIEDY D3				NÁRODNÁ PRÍRODNÁ REZERVÁCIA
			AUTOBUSOVÁ ZASTÁVKA				OCHRANNÝ LES
			PARKOVISKÁ				CHRÁNENÉ STROMY
			FUNKČNÁ TRIEDA KOMUNIKÁCIE				JAVY NA ZRUŠENIE, NEPLATNÉ ÚDAJE
			KATEGÓRIA KOMUNIKÁCIE				OZNAČENIE LOKALITY ZaD č.2 ÚPN - O STRÁNSKE
			CYKLOTURISTICKÁ TRASA				
			TURISTICKÁ TRASA				
			SVAHOVÁ DEFORMÁCIA / AKTÍVNA / POTENCIONÁLNA / STABILIZOVANÁ				
			SKLÁDKA / ODVEZENÁ / OPUSTENÁ BEZ PREKRYTIA (NELEGÁLNA SKLÁDKA)				
			RADÓNOVÉ RIZIKO / NÍZKE / STREDNÉ				

STAV	NÁVRH	VÝHLAD	LEGENDA :
			HRANICA KATASTRÁLNEHO ÚZEMIA OBCE
			HRANICA INTRAVILÁNU K 01.01.1990
			HRANICA SKUTOČNE ZASTAVANÉHO ÚZEMIA
			OCHRANNÉ PÁSMA VŠETKÝCH DRUHOV
			OBJEKTY PAMIATKOVÉHO ZÁUJMU
			ÚZEMIE S ARCHEOLOGICKÝM POTENCIÁLOM / ARCHEOLOGICKÉ NÁLEZISKO
			HISTORICKÁ ČASŤ OBCE PODĽA VOJENSKÉHO MAPOVANIA /1763-1887/
			PLOCHA RODINNÝCH DOMOV
			PLOCHA OBČIANSKEJ VYBAVENOSTI
			PLOCHA REKREÁCIE A CESTOVNÉHO RUCHU
			PLOCHA REKREAČNÉHO ÚZEMIA
			PLOCHA ŠPORTU A ŠPORTOVEJ VYBAVENOSTI
			PLOCHA VÝROBY A SKLAD. HOSPODÁRSTVA A TECHNICKEJ INFRAŠTRUKTÚRY
			PLOCHA POĽNOHOSPODÁRSKEHO DVORA
			PLOCHA CINTORÍNA (O.P. - 50 M)
			PLOCHA VEREJNEJ PARKOVEJ ZELENE
			PLOCHA OSTATNEJ ZELENE (IZOLAČNÁ ZELEN, BREHOVÉ PORASTY, NELESNÁ DREVINNÁ VEGETÁCIA)
			PLOCHA POĽNOHOSPODÁRSKEJ ORNEJ PŮDY
			PLOCHA POĽNOHOSPODÁRSKEJ PŮDY - TTP
			PLOCHA ZÁHRAD A OVOCNÝCH SADOV/ NÁVRH ZÁHRADNÍCTVO
			PLOCHA ZÁHRADKOVEJ OSADY

OBČIANSKA VYBAVENOSŤ

- 1 OBECNÝ ÚRAD, KULTÚRNY DOM, KNIŽNICA
- 2 OBCHOD KORUNA
- 3 HASIČSKÁ ZBRŮJNICA
- 4 KOSTOL SV. HELENY
- 5 DOM SMŮTKU, CINTORÍN
- 6 ZÁKLADNÁ ŠKOLA, MATERSKÁ ŠKOLA
- 7 HOSTINEC MARCEL
- 8 OTVORENÉ MULTIFUNKČNÉ IHRISKO
- 9 POĽNOHOSPODÁRSKE DRUŽSTVO AGROŽIAR
- 10 ŠPORTOVÝ AREÁL BREZIE
- 11 ZÁHRADKOVÁ OSADA
- 12 DETSKÝ TÁBOR BESKYD
- 13 REKREAČNÉ ZARIADENIE HORSKÝ HOTEL PARADISE
- 14 PENZIÓN KUNERAD
- 15 FARMA PRÍŠTAVKY
- 16 REKREAČNÉ ZARIADENIE SALEZIÁNI
- 17 ŠPORTOVÝ AREÁL STRÁNSKE

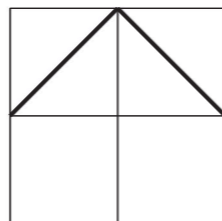

ČÍSLO SADY

SCHVALOVACIA DOLOŽKA ÚPN-O ZaD č.1
 SCHVÁLIL/O: OBECNÉ ZASTUPITEĽSTVO
 DŇA: 26.05.2021
 ČÍSLO UZNESENIA: 34/2021
 OPRÁVNENÁ OSOBA: JAROSLAV MITAŠ

SCHVALOVACIA DOLOŽKA ÚPN-O
 SCHVÁLIL/O: OBECNÉ ZASTUPITEĽSTVO
 DŇA: 30.10.2017
 ČÍSLO UZNESENIA: 57/2017
 OPRÁVNENÁ OSOBA: JAROSLAV MITAŠ

HLAVNÝ RIEŠITEĽ:	ING. ARCH. PETER NEZVAL	ARCHITEKTONICKÉ ATELIÉRY	AUT
ZODP. PROJEKTANT:	ING. ARCH. PETER NEZVAL		
VYPRACOVAL:	ANNA VALACHOVÁ	ING. ARCH. PETER NEZVAL AUTORIZOVANÝ ARCHITEKT M. ŠINSKÉHO 7, 010 07 ŽILINA TEL./FAX: 041/7001052	
OBSTARÁVATEĽ:	OBEC STRÁNSKE		
ZÁST. OBSTARÁVATEĽA:	ING. ARCH. JÁN BURIAN		
NÁZOV:	ÚZEMNÝ PLÁN OBCE STRÁNSKE ZMENA A DOPLNOK Č.2	STUPEŇ: NÁVRH	
		MIERKA:	1:10 000
OBSAH:	VÝKRES OCHRANY PRÍRODY A TVORBY KRAJINY A PRÍRODY VRÁTANE PRVKOV ÚSES	FORMÁT:	DÁTUM: 07/2022
		PROF.:	Č. V.: 06
		Z. Č.:	