


SPRACOVANÉ NA PODKLADE ÚPN-O STRÁNSKE V ZNENÍ Zač č.1 (VÝREZ)

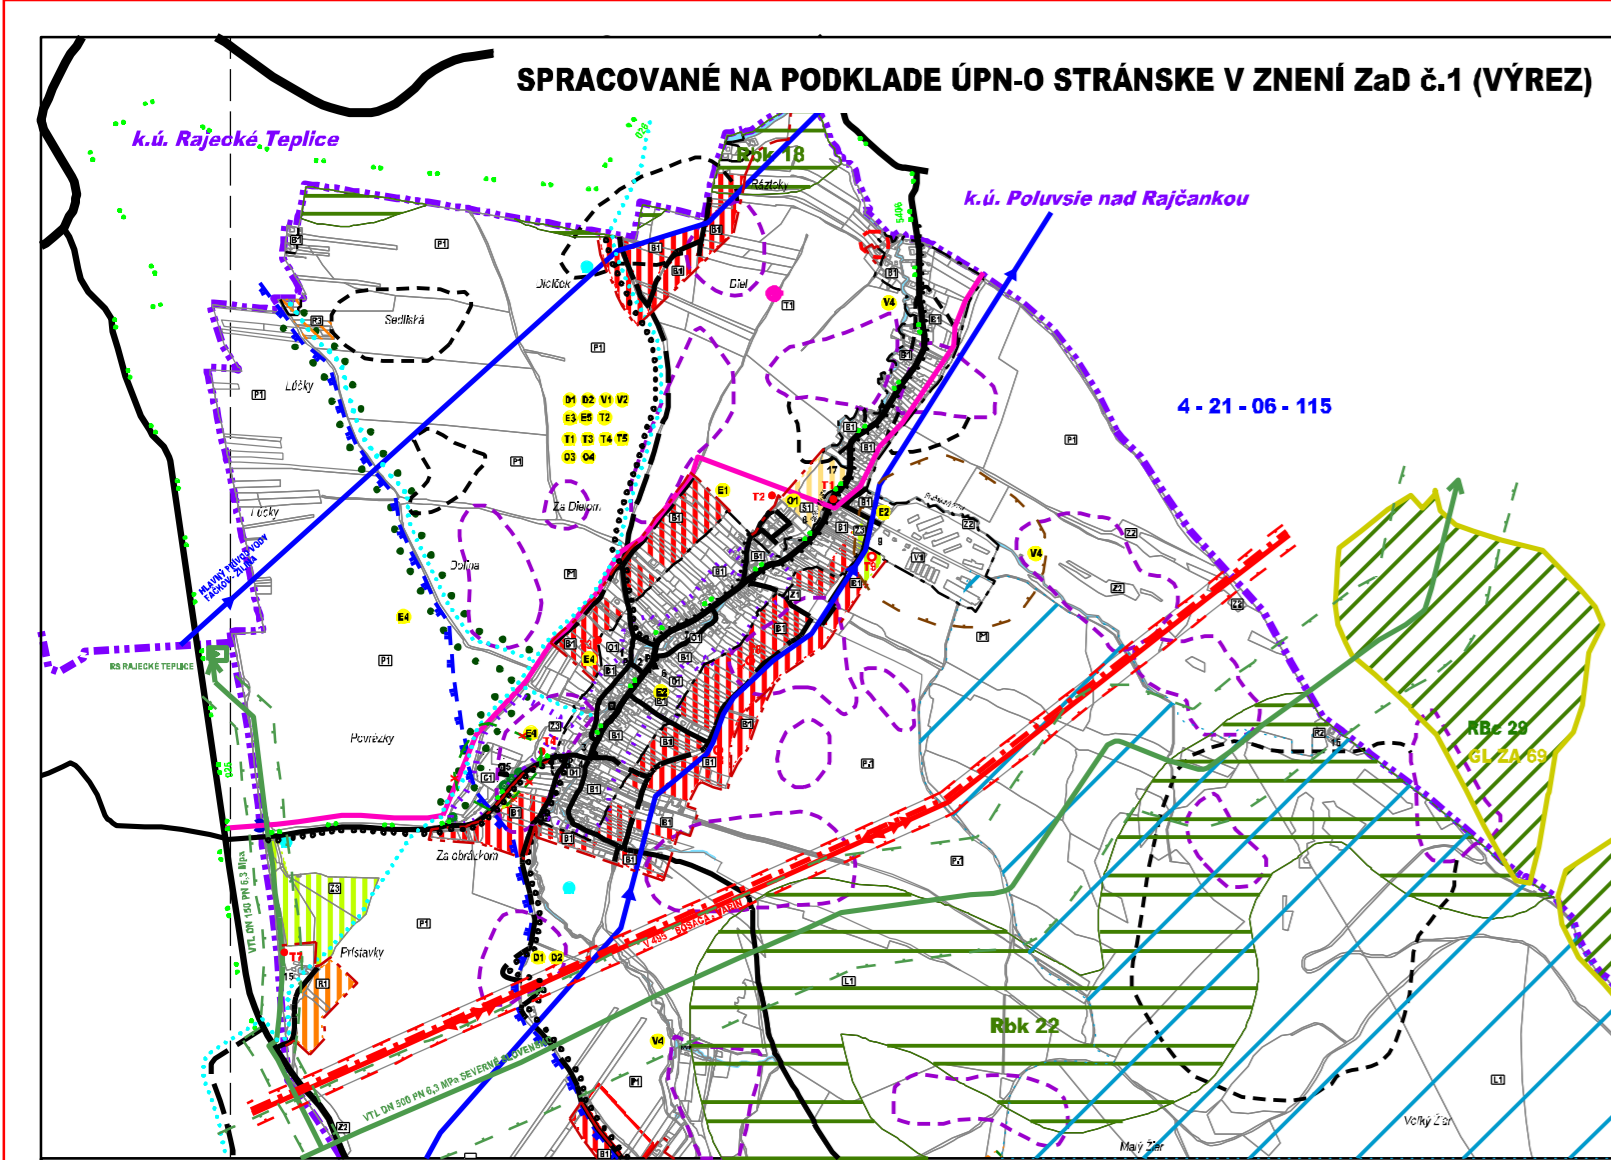

REGULATÍVY NA VYUŽITIE JEDNOTLIVÝCH PLŔCH

OBYTNÉ PLOCHY

B1 OBYTNÉ PLOCHY IBV - INDIVIDUÁLNA BYTOVÁ VÝSTAVBA

PLOCHY CINTORÍNOV

C1 PLOCHY CINTORÍNOV

LESNÁ KRAJINA

L1 LESNÁ KRAJINA S HOSPODÁRSKIMI LESMI

PLOCHY OBČIANSKEHO VYBAVENIA

O1 PLOCHY OBČIANSKEHO VYBAVENIA

POLNOHOSPODÁRSKA KRAJINA

P1 POLNOHOSPODÁRSKA KRAJINA V ÚDOLNEJ NIVE

PLOCHY REKREÁCIE

R1 PLOCHY REKREÁCIE A TURIZMU (ZMIEŠANÉ ÚZEMIE VIAZANÉHO A VOĽNÉHO CESTOVNÉHO RUCHU)

R2 PLOCHY REKREÁCIE VO VIAZANOM CESTOVNOM RUCHU

R3 PLOCHY REKREÁCIE BEZ UMISTNENIA NADZEMNEJ VÝSTAVBY

ŠPORTOVÉ PLOCHY

S1 ŠPORTOVÉ PLOCHY A ZARIADENIA TEĽOVÝCHOVY

PLOCHY TECHNICKEJ VYBAVENOSTI

T1 PLOCHY A ZARIADENIA TECHNICKEJ VYBAVENOSTI

PLOCHY VÝROBY

V1 PLOCHY PRIEMYSLU (VÝROBA, SKLADY, LOGISTICKÉ CENTRÁ, VÝROBNÉ SLUŽBY)

PLOCHY ZELENE

Z1 PLOCHY VEREJNEJ PARKOVEJ ZELENE

Z2 PLOCHY OSTATNEJ VEREJNEJ ZELENE A IZOLAČNÁ ZELEN'

Z3 PLOCHY VYHRADENEJ ZELENE

OBČIANSKA VYBAVENOSŤ

1 OBECNÝ ÚRAD, KULTÚRNY DOM, KNÍŽNICA

2 OBCHOD KORUNA

3 HASIČSKÁ ZBRONICA

4 KOSTOL SV. HELENY

5 DOM SMŤUKU, CINTORÍN

6 ZÁKLADNÁ ŠKOLA, MATERSKÁ ŠKOLA

7 HOSTINEC MARCEL

8 OTVORENÉ MULTIFUNKČNÉ IHRISKO

9 POLNOHOSPODÁRSKE DRUŽSTVO AGROŽIAR

10 ŠPORTOVÝ AREÁL BREZIE

11 ZÁHRADKOVÁ OSADA

12 DETSKÝ TÁBOR BESKYD

13 REKREAČNÉ ZARIADENIE HORSKÝ HOTEL PARADISE

14 PENZIÓN KUNERAD

15 FARMA PRISTAVKY

16 REKREAČNÉ ZARIADENIE SALEZIÁNI

17 ŠPORTOVÝ AREÁL STRÁNSKE

SCHVALOVACIA DOLOŽKA ÚPN-O Zač č.1
SCHVAĽILO: OBECNÉ ZASTUPITEĽSTVO
DŇA: 26.05.2021
ČÍSLO UZNESENIA: 34/2021
OPRÁVNENÁ OSOBA: JAROSLAV MITÁS

SCHVALOVACIA DOLOŽKA ÚPN-O
SCHVAĽILO: OBECNÉ ZASTUPITEĽSTVO
DŇA: 30.10.2017
ČÍSLO UZNESENIA: 57/2017
OPRÁVNENÁ OSOBA: JAROSLAV MITÁS

ZOZNAM VEREJNOPROSPEŠNÝCH STAVIEB

DOPRAVNÉ VEREJNOPROSPEŠNÉ STAVBY

D1 REKONŠTRUKCIA EXISTUJÚCICH CIEST III. TRIEDY, MIESTNYCH KOMUNIKÁCIÍ, VRÁTANE VEREJNÝCH ODSTAVNÝCH PĽOCH A VÝSTAVBA A REKONŠTRUKCIA ÚČELOVÝCH KOMUNIKÁCIÍ NA NAVRHOVANÚ FUNKČNÚ TRIEDU A KATEGÓRIU

D2 VÝSTAVBA SAMOSTATNÝCH CHODNÍKOV A SÚBEŽNÝCH CHODNÍKOV PRE PEŠÍCH A CYKLISTOV POPRI CESTÁCH III. TRIEDY AUTOMOBILOVÝCH KOMUNIKÁCIÁCH A MIESTNYCH KOMUNIKÁCIÁCH SO ZVÝŠENÝM POHYBOM VOZIDIEL.

VODOHOSPODÁRSKE VEREJNOPROSPEŠNÉ STAVBY

V1 ROZŠÍRENIE ROZVODNEJ VODOVODNEJ SIETE V OBCI DO LOKALÍT ÚZEMNÉHO ROZVOJA

V2 ROZŠÍRENIE SPLAŠKOVEJ KANALIZÁCIE DN 300 DO LOKALÍT ÚZEMNÉHO ROZVOJA

V3 NÁPOJENIE REKREAČNEJ LOKALITY BREZIE NA SKUPINOVÝ VODOVOD POTRUBÍM DN 150

V4 PROTIVODOVÉ OPATRENIA NA VODNÝCH TOKOCH

ENERGOSTAVBY - VEREJNOPROSPEŠNÉ STAVBY PRE ZÁSOBOVANIE ELEKTRICKOU ENERGIOU A TEPLÔM

E1 DEMONTÁŽ VZDUŠNÉHO VN VEDENIA A JEHO NÁHRADA NOVOU TRASOU V LOKALITE JADROVÁ ČASŤ ZÁPAD, V DĽŽKE DEMONTÁŽE CCA 450 M, NÁHRADNÁ TRASA CCA 600 M

E2 VÝSTAVBA VN KÁBLA V DĽŽKE CCA 550 M PRE NAVRHOVANÚ KIOSKOVÚ TRAFOSTANICU T8-160 KVA A VÝSTAVBA VN KÁBLA V DĽŽKE CCA 450 M PRE NAVRHOVANÚ KIOSKOVÚ TRAFOSTANICU T8-160 KVA

E3 VÝSTAVBA NN KÁBLOVEJ A VZDUŠNEJ SIETE

E4 REKONŠTRUKCIA EXISTUJÚCICH TRAFOSTANÍČ T3,T4,T5 S OSADENÍM VÄČŠÍCH TRANSFORMÁTOROV - PODĽA POŽIADAVIEK NA ODBERY ELEKTRICKEJ ENERGIE

E5 ROZŠÍRENIE STL SIETE 100 KPA DO ROZVOJOVÝCH LOKALÍT

TELEKOMUNIKAČNÉ STAVBY

T1 VÝSTAVBA VEREJNEJ ELEKTRONICKEJ KOMUNIKAČNEJ SIETE VEKS

T2 ROZŠÍRENIE KAPACITY PRÍPOJNÉHO KÁBLA A DIGITÁLNEJ ÚSTREDNE RSU RAJECKÉ TEPLICE

T3 MODERNIZÁCIA, RESP. KOMPLETNÁ VÝMENA MIESTNEHO ROZHĽASU ZA SIGNÁL ŠÍRENÝ RÁDIOVOU SIETOU, OPTICKEJ SIETE KÁBLOVEJ TELEVÍZIE

T4 VÝSTAVBA M.T.S. DO PLŔCH S PLÁNNOVANOU ZÁSTAVBOU

T5 VÝSTAVBA OPTICKEJ SIETE KÁBLOVEJ TELEVÍZIE

OSTATNÉ

O1 VYBUDOVANIE NOVÉHO HLAVNÉHO ŠPORTOVÉHO AREÁLU OBCI S VEREJNÝMI ŠPORTOVÝMI STAVBAMI ŠTADIÓN, VONKAJŠÍCH IHRISK, HALOVÝCH OBJEKTOV A SÚVISIAČOU PREVÁDZKOVOU A SOCIÁLNOU VYBAVENOSŤOU.

O2 REKONŠTRUKCIA A MODERNIZÁCIA ŠPORTOVÉHO AREÁLU V LOKALITE BREZIE S VONKAJŠÍMI IHRISKAMI PRE KOLEKTÍVNE HRY A SÚVISIAČOU PREVÁDZKOVOU A SOCIÁLNOU VYBAVENOSŤOU

O3 REALIZÁCIA VEREJNEJ ŠPORTOVO REKREAČNEJ VYBAVENOSTI VYBAVENOSTI A DETSKÝCH IHRISK V RÁMCI ROZVOJOVÝCH OBYTNÝCH PLŔCH OBCI

O4 REVITALIZÁCIA VEREJNÝCH PRIESTRANSTIEV CENTRA OBCI

STAV NÁVRH VÝHLAD


LEGENDA :

HRANICA KATASTRA OBCI
HRANICA INTRAVILÁNU K 01.01.1990
HRANICA SKUTOČNE ZASTAVANÉHO ÚZEMIA
OCHRANNÉ / BEZPEČNOSTNÉ PÁSMA VŠETKÝCH DRUHOV
OBJEKTY PAMIATKOVÉHO ZÁJMU
ÚZEMIE S ARCHEOLOGICKÝM POTENCIÁLOM / ARCHEOLOGICKÉ NÁLEZISKO
HISTORICKÁ ČASŤ OBCI PODĽA VOJENSKÉHO MAPOVANIA /1763-1887/
PLOCHA IBV (INDIVIDUÁLNA BYTOVÁ VÝSTAVBA)
PLOCHA OBČIANSKEJ VYBAVENOSTI
PLOCHA REKREÁCIE A CESTOVNÉHO RUCHU
PLOCHA REKREAČNÉHO ÚZEMIA

STAV NÁVRH VÝHLAD

LEGENDA :

PLOCHA ŠPORTU A ŠPORTOVEJ VYBAVENOSTI
PLOCHA POLNOHOSPODÁRSKEHO DVŔRA
PLOCHA CINTORÍNA (O.P. - 50 M)
PLOCHA VEREJNEJ PARKOVEJ ZELENE
PLOCHA OSTATNEJ ZELENE (IZOLAČNÁ ZELEN', BREHOVÉ PORASTY, NELESNÁ DREVINNÁ VEGETÁCIA)
PLOCHA POLNOHOSPODÁRSKEJ ORNEJ PŔDY
PLOCHA POLNOHOSPODÁRSKEJ PŔDY - TTP
PLOCHA ZÁHRAD A OVOCNÝCH SADOV
PLOCHA ZÁHRADKOVEJ OSADY
PLOCHA LESOV
PLOCHA LESOV S REKREAČNÝM VYUŽITÍM
STROMOVÁ ALEJ
VODNÉ TOKY, PLOCHY A BREHOVÉ PORASTY
ZBERNÁ KOMUNIKÁCIA FUNKČNEJ TRIEDY B1 (O.P. - 50 M)
ZBERNÁ KOMUNIKÁCIA FUNKČNEJ TRIEDY B3
MIESTNA OBSLUŽNÁ KOMUNIKÁCIA FUNKČNEJ TRIEDY C3
TRASA PEŠIEHO POHYBU, PEŠIE KOMUNIKÁCIE FUNKČNEJ TRIEDY D3
AUTOBUSOVÁ ZASTÁVKA
PARKOVISKÁ
FUNKČNÁ TRIEDA KOMUNIKÁCIE
KATEGÓRIA KOMUNIKÁCIE
CYKLOTURISTICKÁ TRASA
TURISTICKÁ TRASA
SVAHOVÁ DEFORMÁCIA / AKTÍVNA / POTENCIÁLNA / STABILIZOVANÁ
SKĽADKA / ODVEZENÁ / OPUSTENÁ BEZ PREKRYTIA (NELEGÁLNA SKĽADKA)
RADŔONOVÉ RIZIKO / NIZKE / STREDNÉ
HLAVNÝ PRÍVOD VODY
OCHRANNÉ PÁSMO PRÍRODNÝCH LIEČIVÝCH ZDROJOV MINERÁLNYCH VŔD - II. STUPŇA
ČÍSLO HYDROLOGICKÉHO POVODIA
ZVN 400 KV VEDENIE - O.P. 25 M
ZVN 2x110 KV VEDENIE - O.P. 15 M
TRAFOSTANICA - O.P. 10 M
REGULAČNÁ STANICA PLYNU - O.P. 8 M
VTL PLYNOVOD DN 500 PN 6,3 MPa - O.P. 8 M
BEZPEČNOSTNÉ PÁSMO VTL PLYNOVODU DN 500 PN 6,3 MPa - B.P. 150 M / DN 150 PN 6,3 MPa - B.P. 50 M
KÁBEL DOK
VYSIELAČ MOBILNÉHO OPERÁTORA

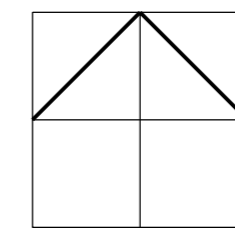

ČÍSLO SADY

STAV NÁVRH VÝHLAD

LEGENDA :

CHRÁNENÉ VTÁČIE ÚZEMIE (SKCHVU 013 MALÁ FATRA)
ÚZEMIE EURÓPSKEHO VÝZNAMU (SKUEV 0239 KOZOL)
NADREGIONÁLNY BIODOR
REGIONÁLNY BIODOR
REGIONÁLNE BIOCENTRUM
GENOFONDOVÁ LOKALITA
NÁRODNÁ PRÍRODNÁ REZERVÁCIA
OCHRANNÝ LES
CHRÁNENÉ STROMY
VEREJNOPROSPEŠNÁ STAVBA

HLAVNÝ RIEŠITEL:	ING. ARCH. PETER NEZVAL	ARCHITEKTONICKÉ ATELIÉRY AUT
ZODP. PROJEKTANT:	ING. ARCH. PETER NEZVAL	
VYPRACOVAL:	ING. ARCH. LENKA LIKAVČANOVÁ	
OBSTARÁVATEĽ:	OBEC STRÁNSKE	
ZÁST. OBSTARÁVATEĽA:	ING. ARCH. JÁN BURIAN	
NÁZOV:	ÚZEMNÝ PLÁN OBCI STRÁNSKE	
	STUPEŇ: ČISTOPIS	
	MIERKA: 1:20 000	
OBSAH:	FORMÁT:	DÁTUM: 09/2017
	PROF.:	Č. V.: SZČ
	Z. Č.:	