
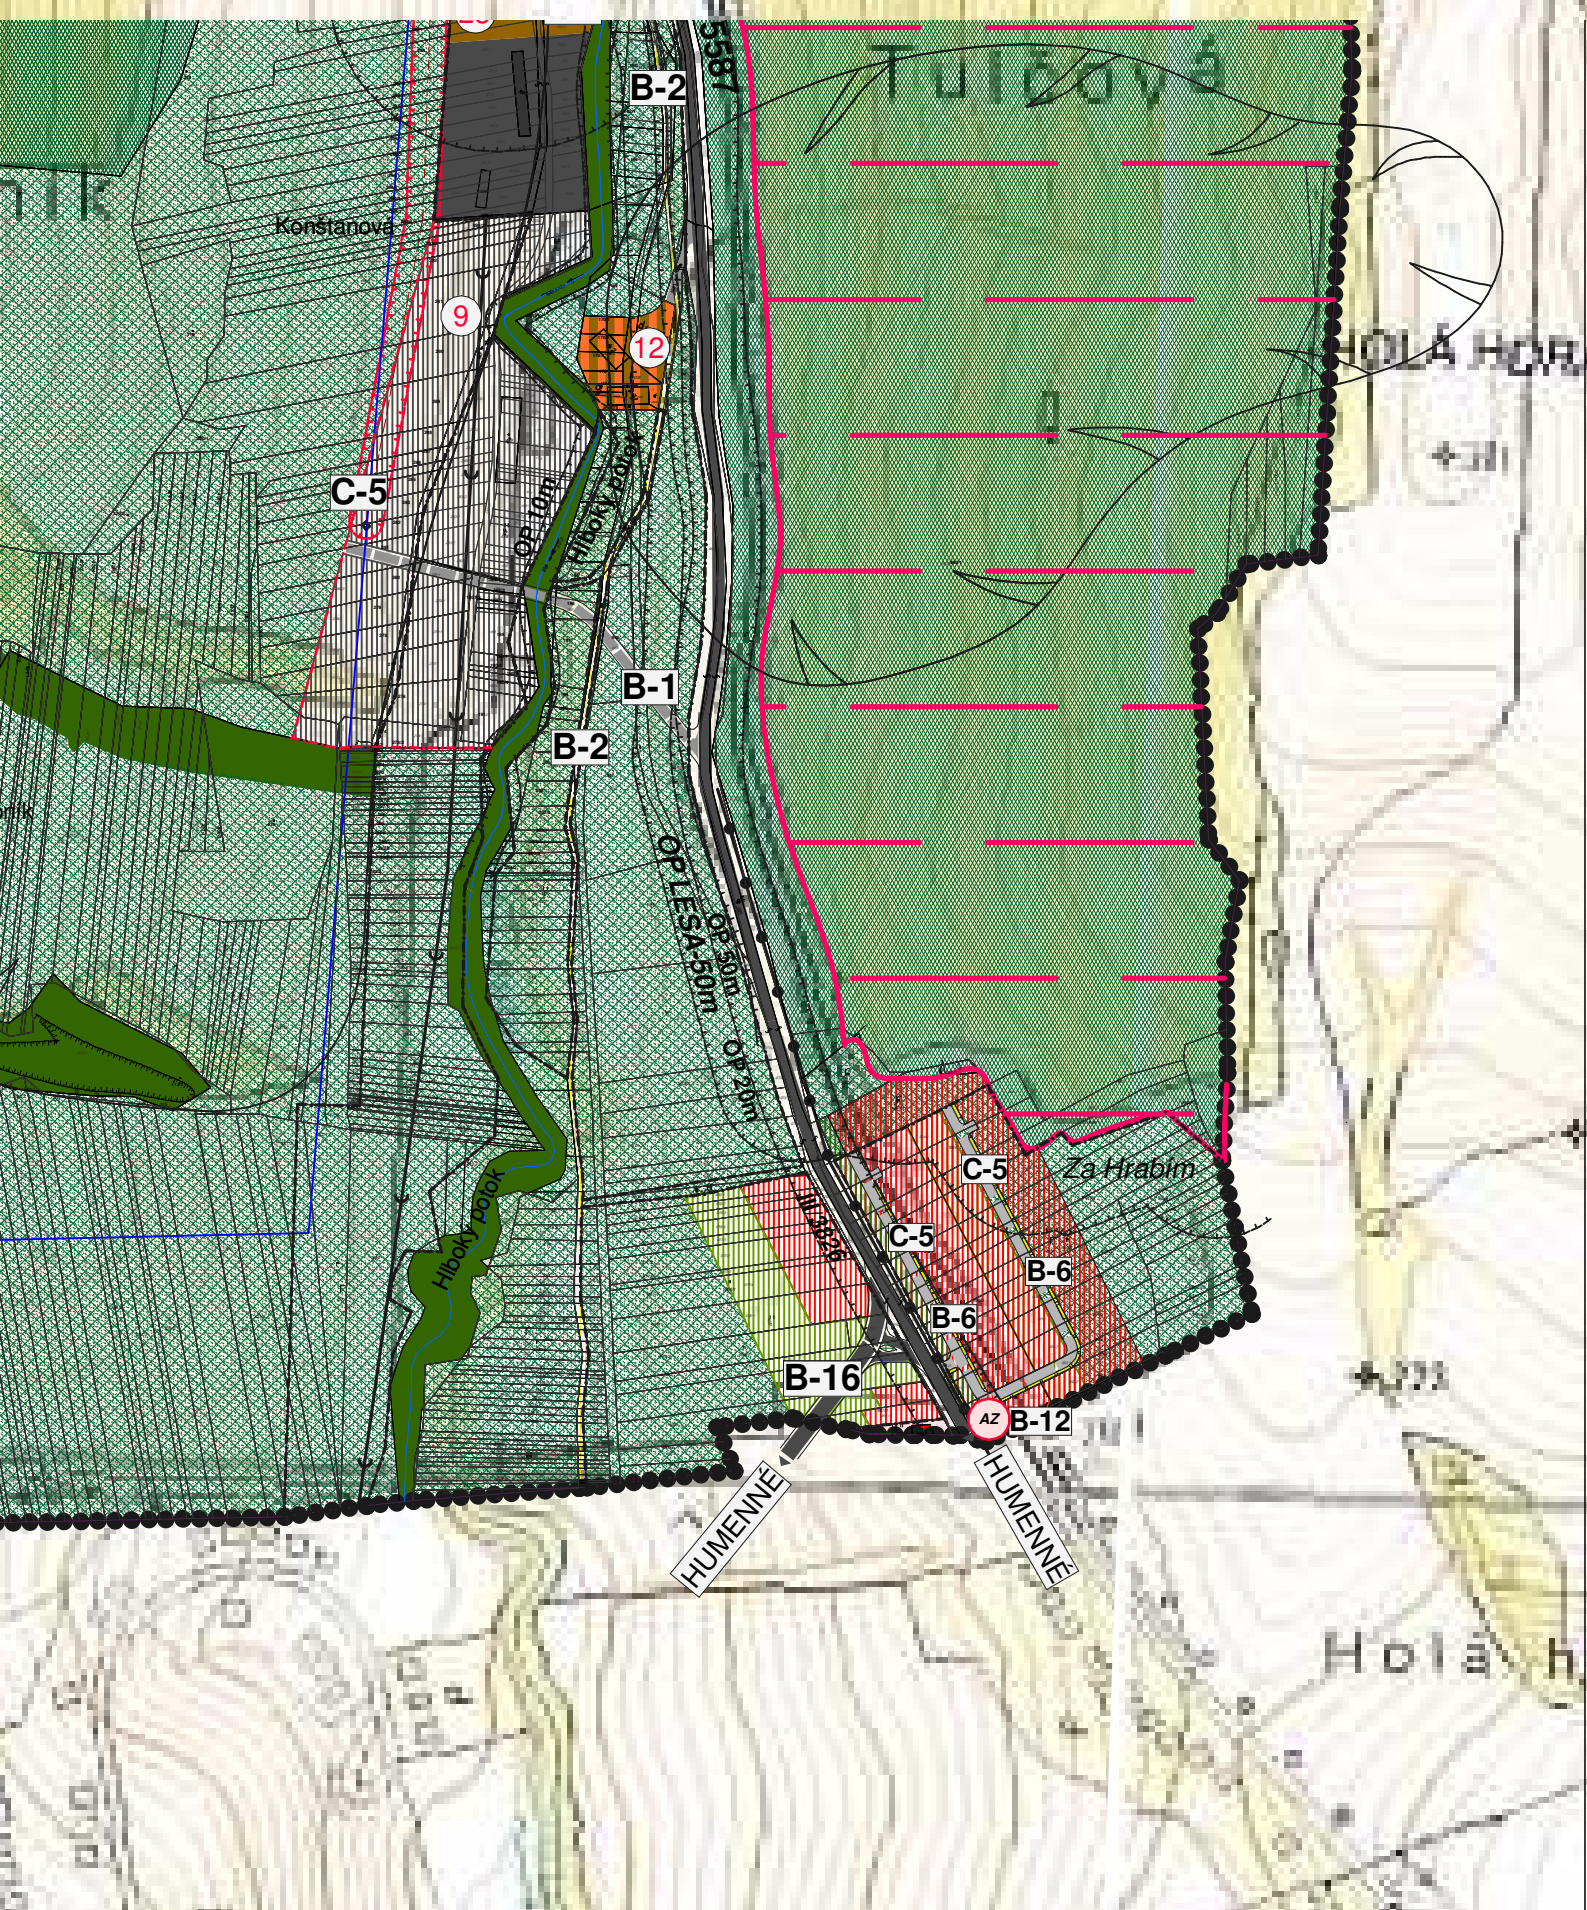


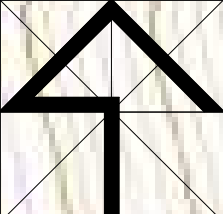

ATELIÉR URB E K O, s.r.o.			
	NÁZOV ZÁKAZKY ZMENY A DOPLNKY č. 2 ÚPN OBCE BRESTOV		OBSTARÁVATEĽ OBEC BRESTOV
	STUPEŇ, KATEGÓRIA	NÁVRH	DATUM 06.02.22
	OBSAH VÝKRESU <i>Komplexný urbanistický návrh priestorového usporiadania a funkčného využitia riešeného územia s vyznačenými veľkoprospešnými stavbami</i>		MIERKA 1:5000
	HLAVNÝ RIEŠITEĽ Ing.arch.Vladimír Ligus	SPRACOVATEĽ	KRESLIL Kačmariková Janka
M=1:5000			ČÍSLO VÝKRESU Náložka č. 2