


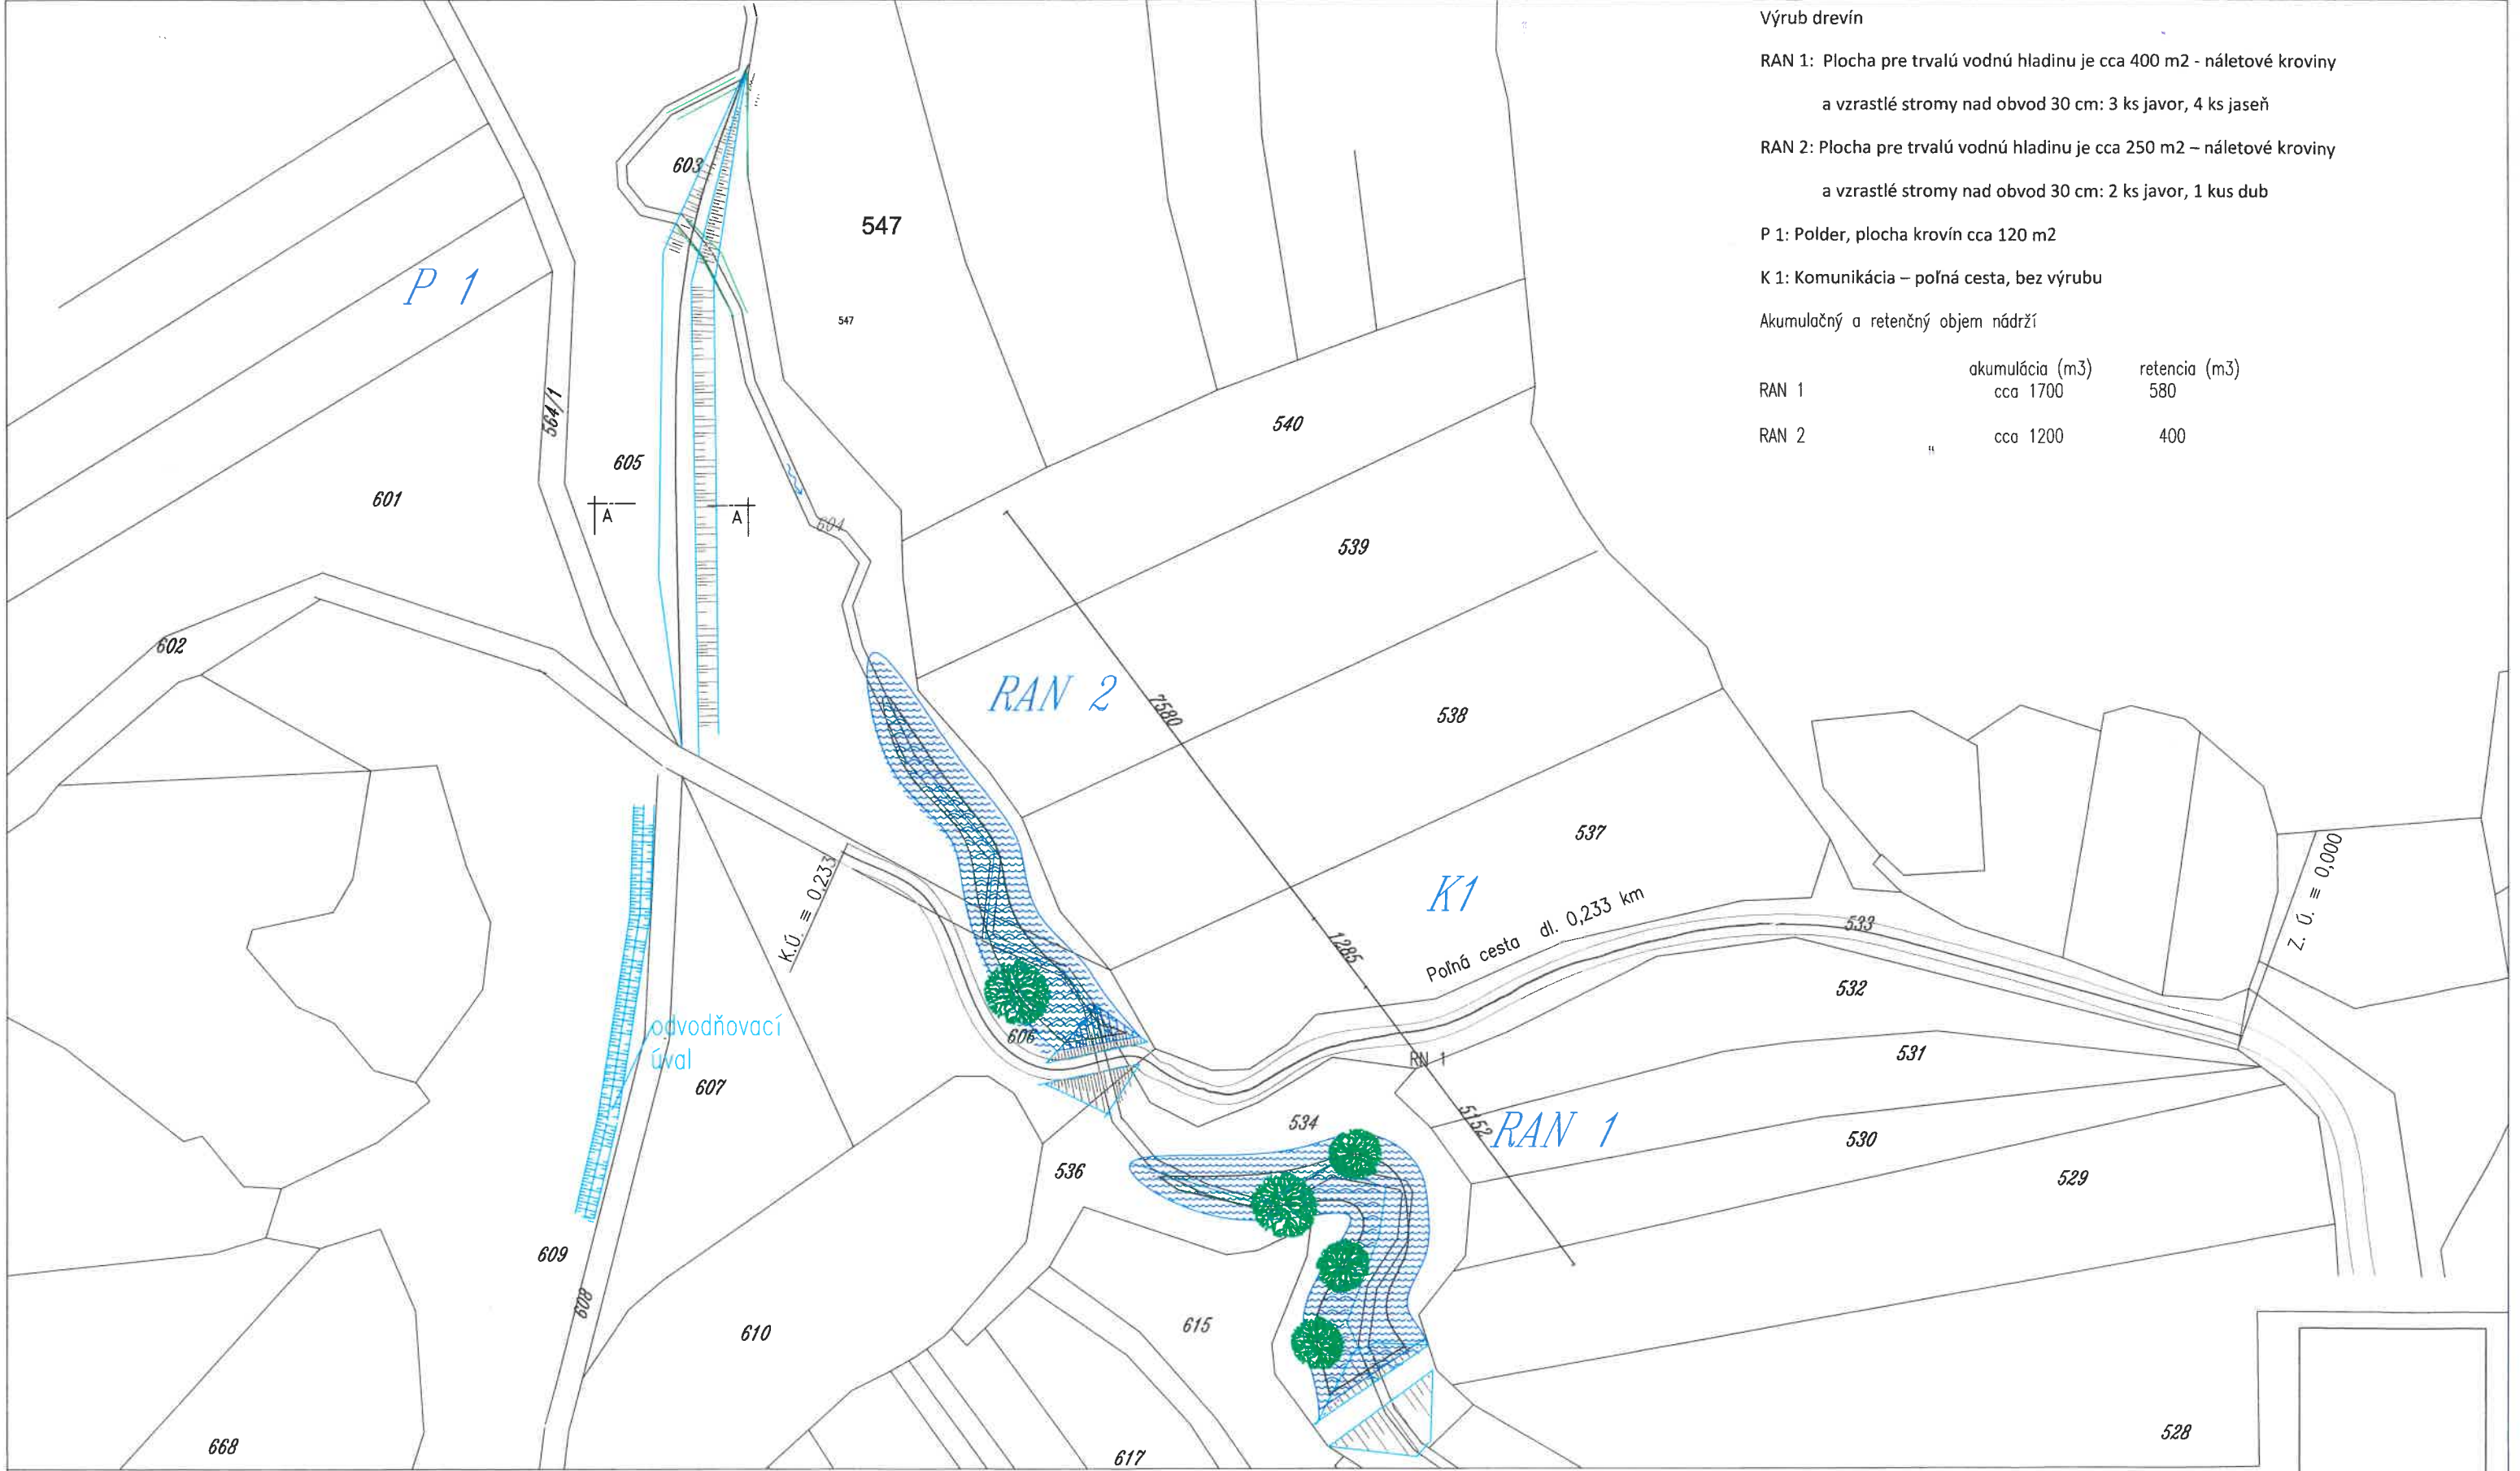

Výrub drevín

RAN 1: Plocha pre trvalú vodnú hladinu je cca 400 m2 - náletové kroviný
a vzrastlé stromy nad obvod 30 cm: 3 ks javor, 4 ks jaseň

RAN 2: Plocha pre trvalú vodnú hladinu je cca 250 m2 - náletové kroviný
a vzrastlé stromy nad obvod 30 cm: 2 ks javor, 1 kus dub

P 1: Polder, plocha krovin cca 120 m2

K 1: Komunikácia – poľná cesta, bez výrubu

Akumulačný a retenčný objem nádrží

	akumulácia (m3)	retencia (m3)
RAN 1	cca 1700	580
RAN 2	cca 1200	400

vodná hladina pri zaplavení

trvalá vodná hladina

poľné cesty

násypy

rigoly

stromy na výrub

kótované v cm

stavebník:	Obec Horné Vestenice		
miesto stavby:	601, 602, 603, 604, 605, 606, 607, 609, 534, 536, 535/2, 548/1		
zodp. projektant:	Ing. Rastislav Kohút, aut.inžinier, 5299*12		
projektant:	Ing. Ján Žember		
stavba:	PROTIPOVODŇOVÁ OCHRANA A VODOZÁDRŽNÉ OPATRENIA		stupeň dok. ÚP
			23/21
			zákazka č. 012022
			dátum:
výkres:	Situácia		č.v. 1
			mierka: 1:1000