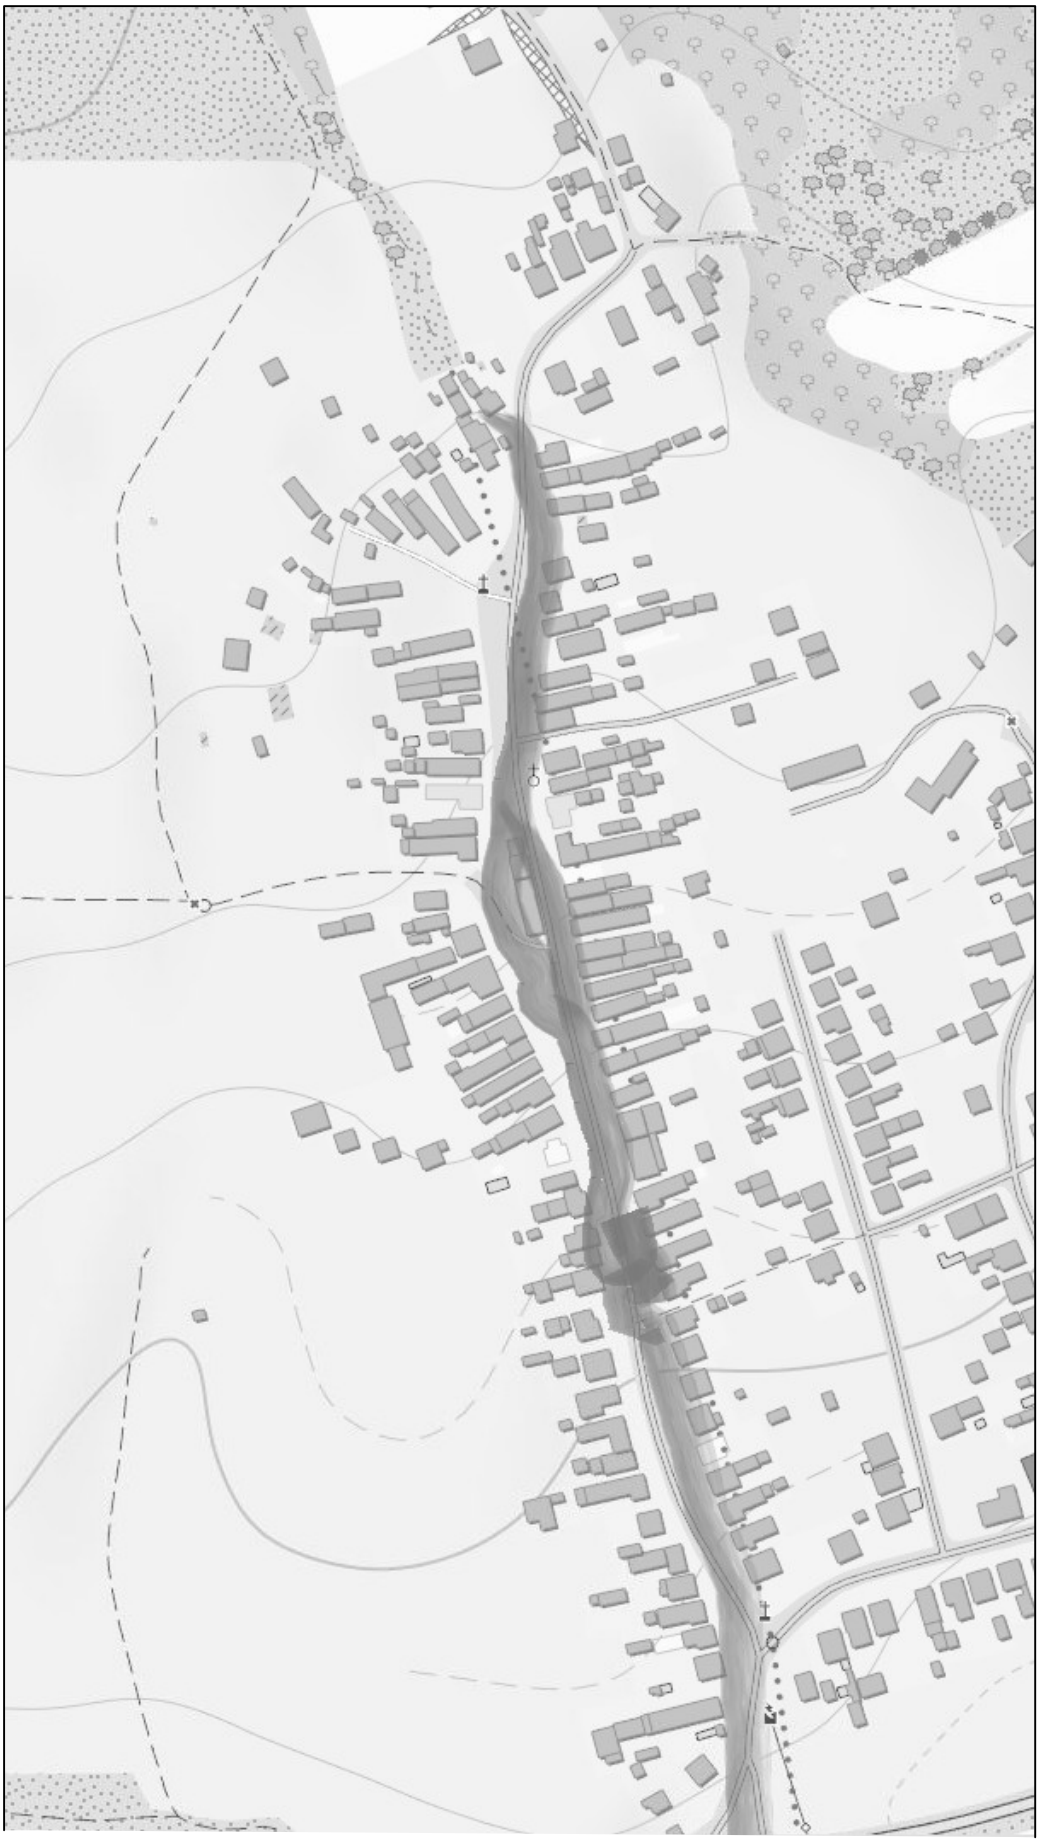


kótované v cm

povodňová vlna

stavebník:	Obec Horné Vestenice		
miesto stavby:	p.č. 601–607, 609, 534, 535/2, 536, 548/1		
zodp. projektant:	Ing. Rastislav Kohút, aut.inžinier, 5299*12		
projektant:	Ing. Ján Žember		
stavba:	PROTIPOVODŇOVÁ OCHRANA A VODOZÁDRŽNÉ OPATRENIA	stupeň dok.	ÚP
		zákazka č.	23/21
		dátum:	012022
výkres:	Situácia povodňového ohrozenia	mierka:	-
		č.v.	2