




Rez Hrádza RAN 1

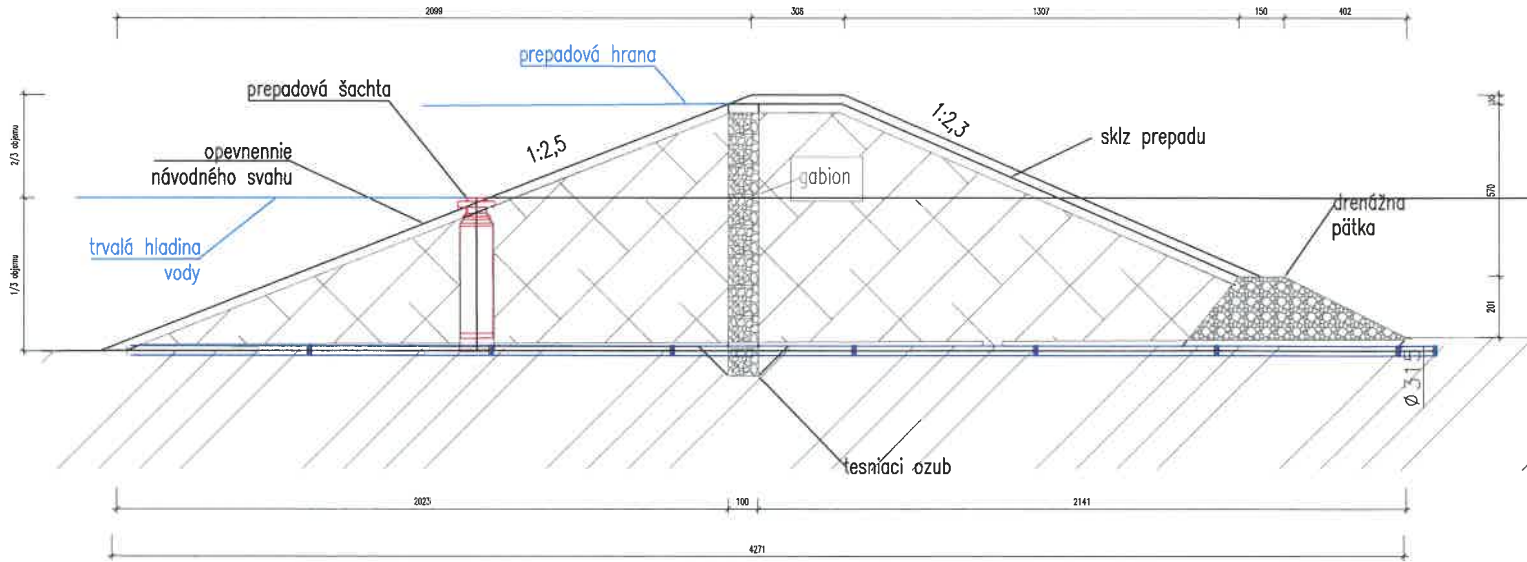

REZ RAN1

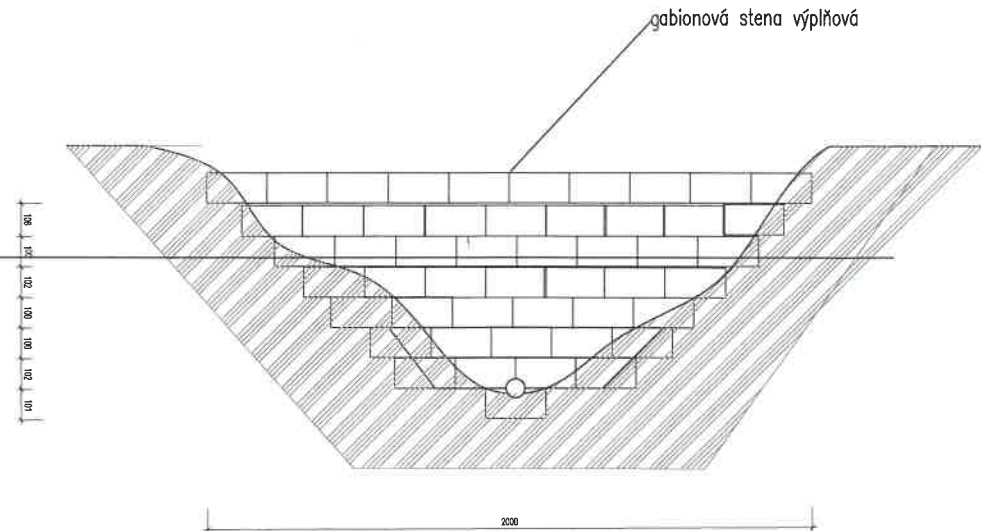

Pohľad RAN 1

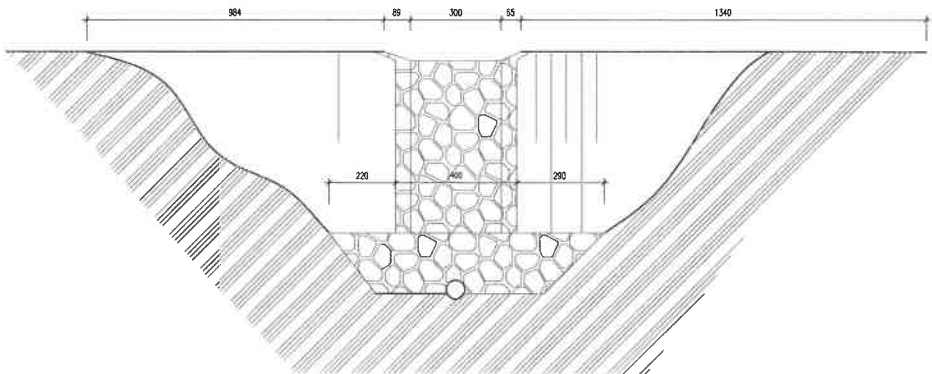

kótované v cm

stavbník: Obec Horné Vestenice			
miesto stavby: k.ú. Horné Vestenice, p.č.EK-N 601-607, 609, 534, 535/2, 536, 548/1			
zodp. projektant: Ing. Rastislav Kohút, aut.inžinier, 5299*12			
projektant: Ing. Ján Žember			
stavba: PROTIPOVODŇOVÁ OCHRANA		stupeň dok.	ÚP
A VODOZÁDRŽNÉ OPATRENIA		zákazka č.	23/21
		dátum:	012022
výkres:		mierka:	c.v. 4
Hrádza RAN 1			