



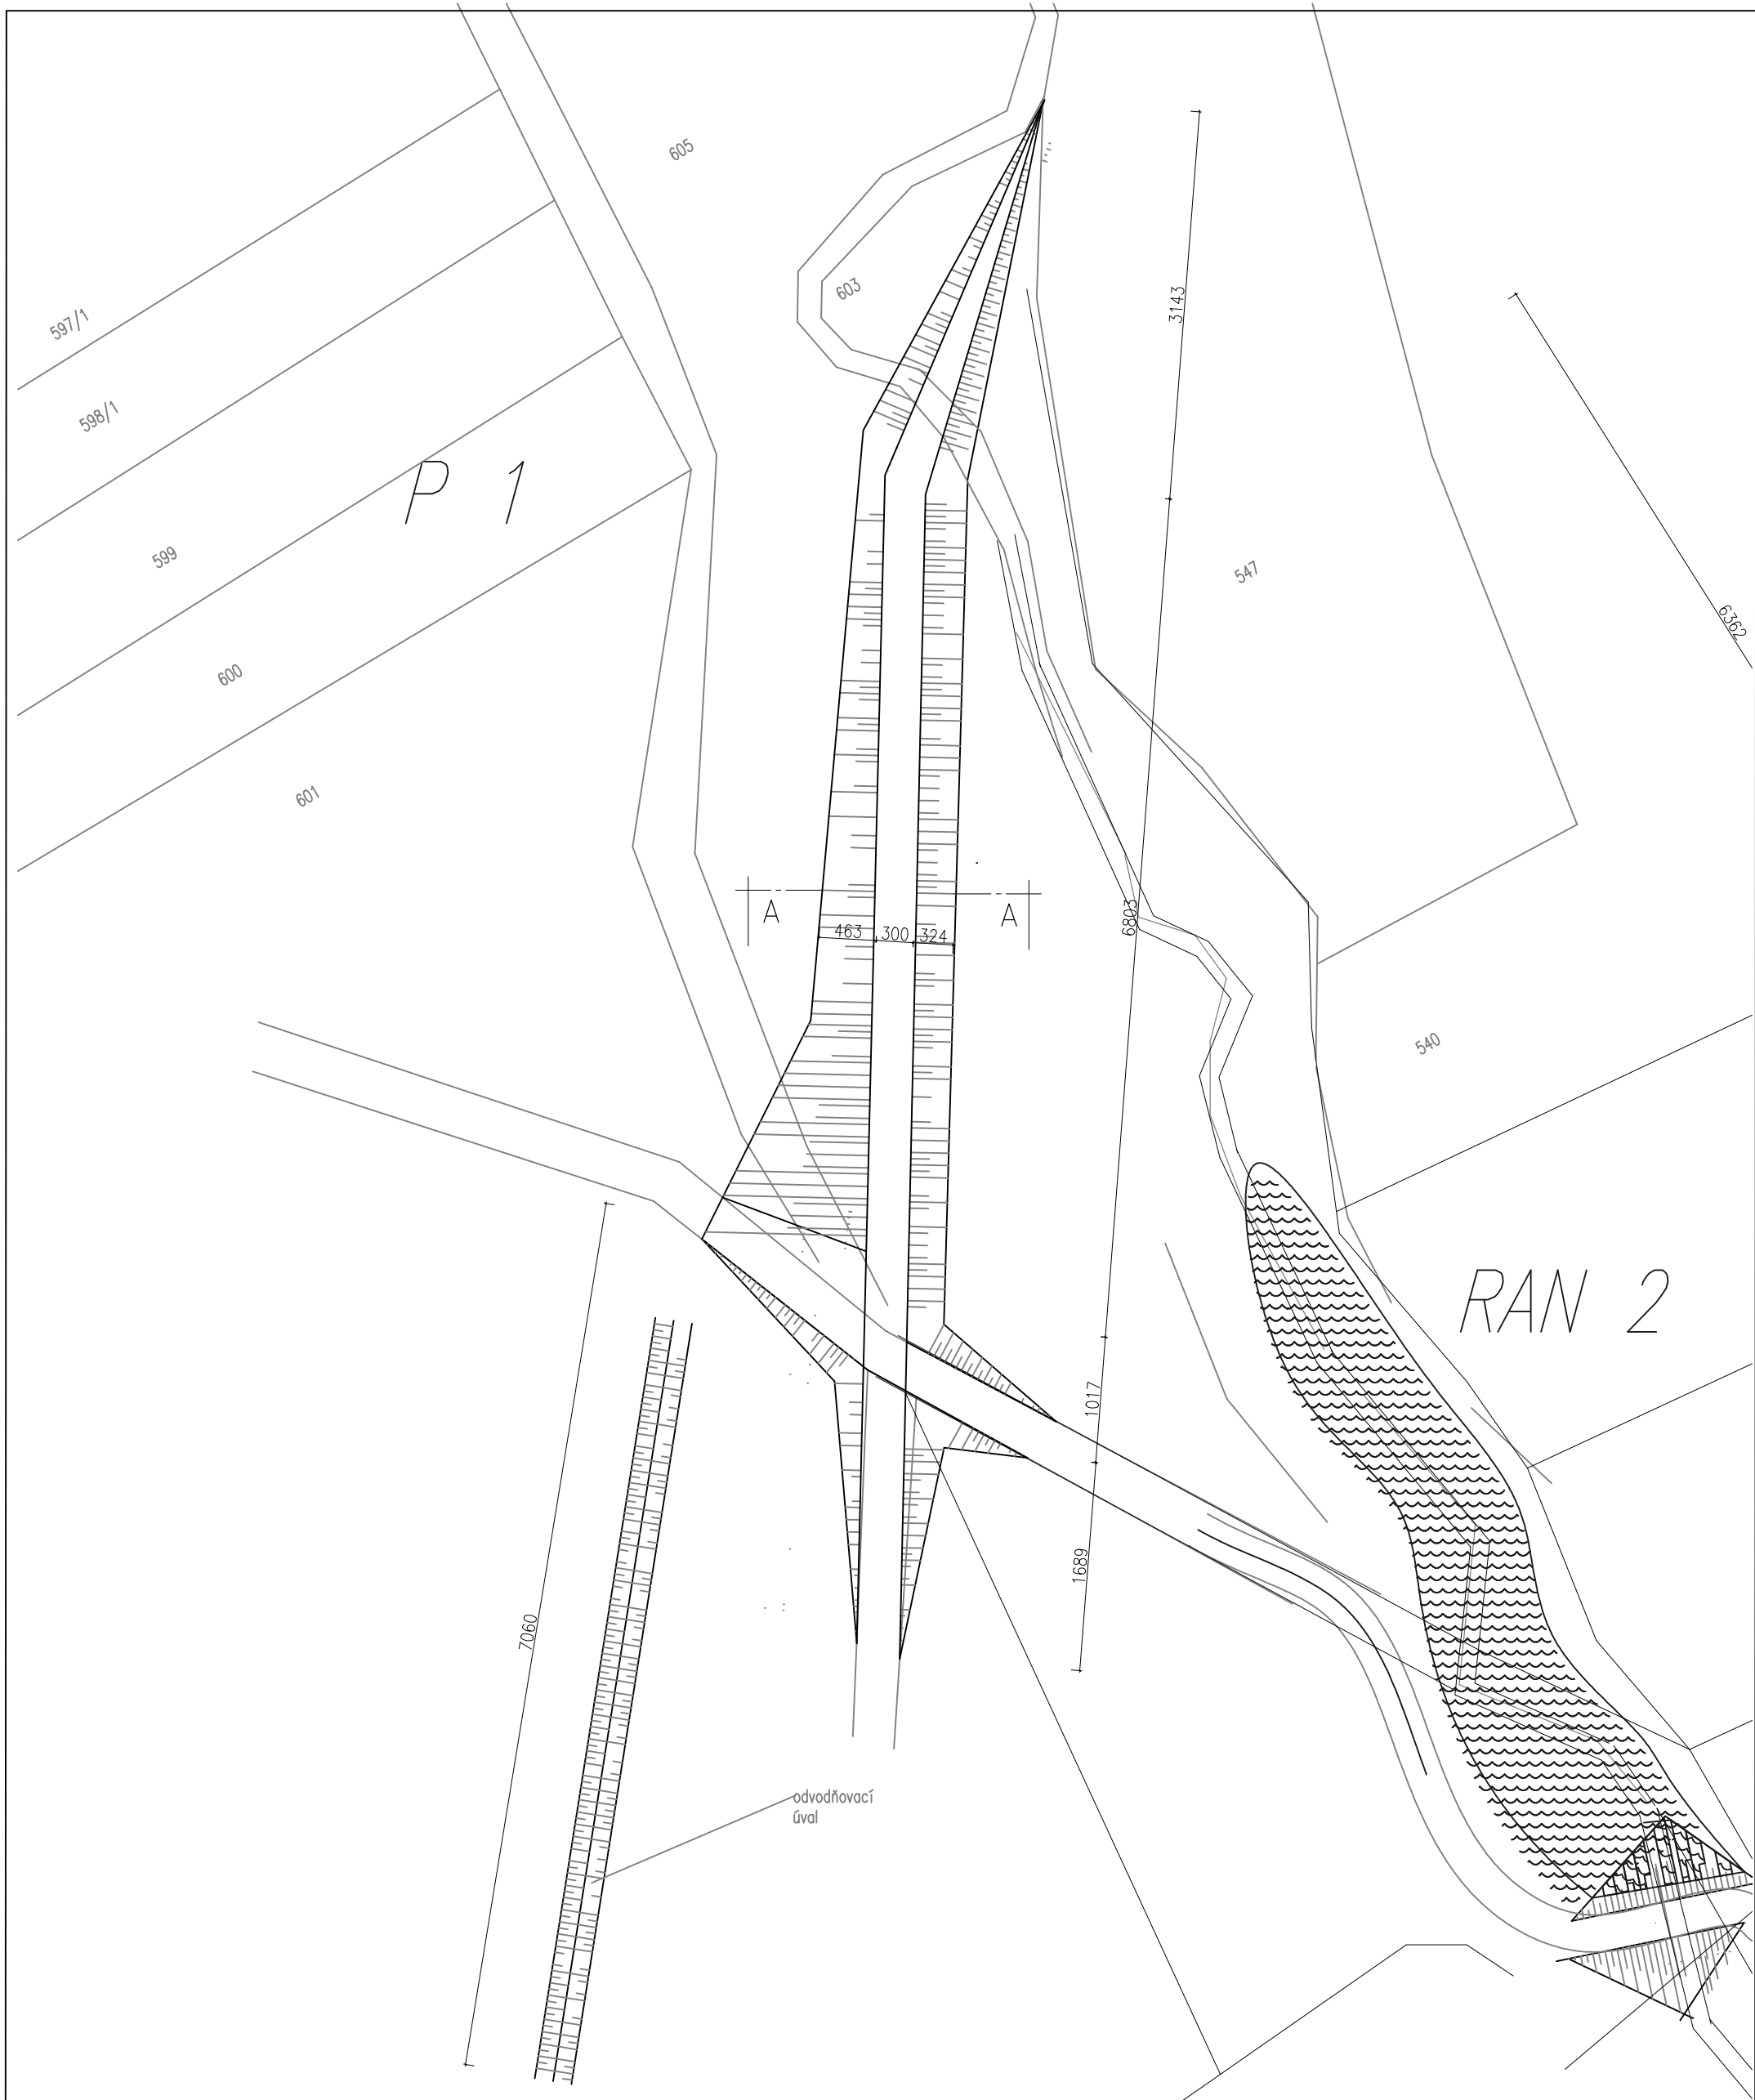

REZ A-A

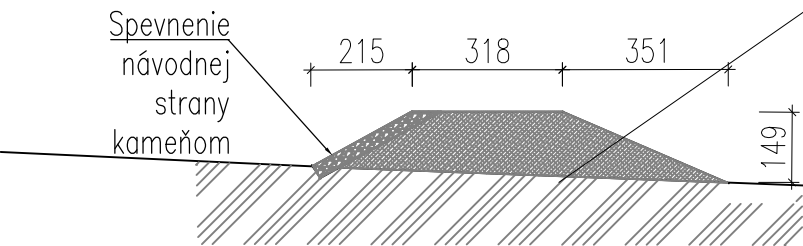

|                                                               |  |             |         |
|---------------------------------------------------------------|--|-------------|---------|
| kótované v cm                                                 |  |             |         |
| stavebník: Obec Horné Vestenice                               |  |             |         |
| miesto stavby: p.č. 601–607, 609, 534, 535/2, 536, 548/1      |  |             |         |
| zodp. projektant: Ing. Rastislav Kohút, aut.inžinier, 5299*12 |  |             |         |
| projektant: Ing. Ján Zember                                   |  |             |         |
| stavba: PROTIPOVODŇOVÁ OCHRANA                                |  | stupeň dok. | ÚP      |
| A VODOZÁDRŽNÉ OPATRENIA                                       |  | zákazka č.  | 23/21   |
|                                                               |  | dátum:      | 01/2022 |
| výkres: Polder                                                |  | mierka:     | č.v. 5  |