

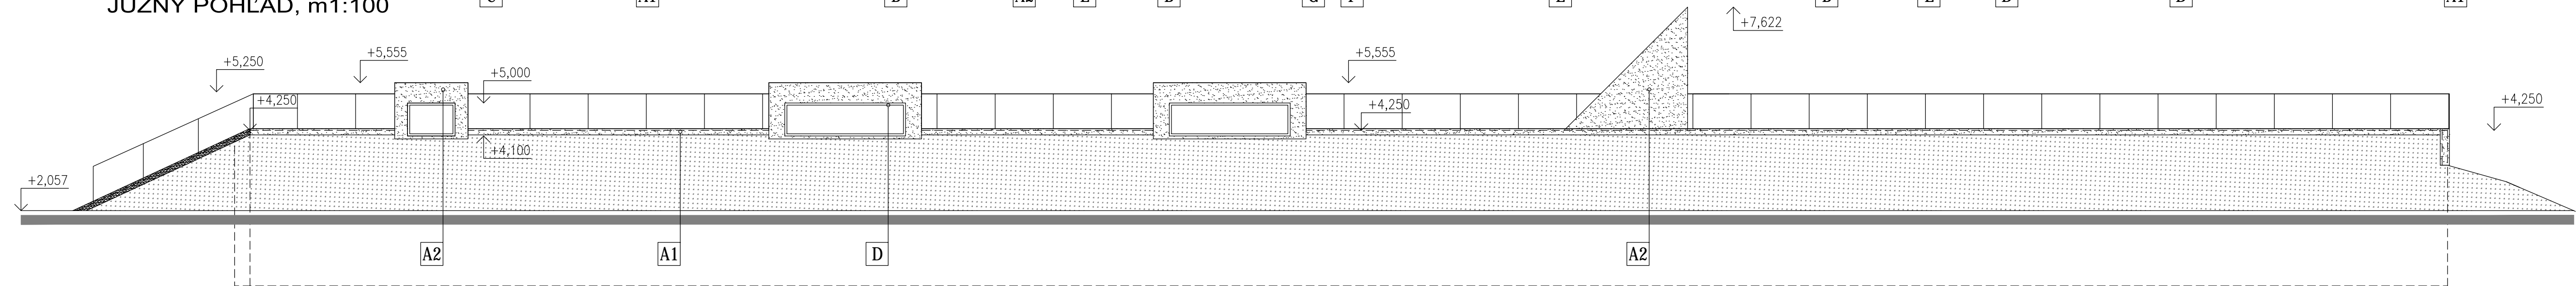



PRÍLOHA Č.7: Pohľady

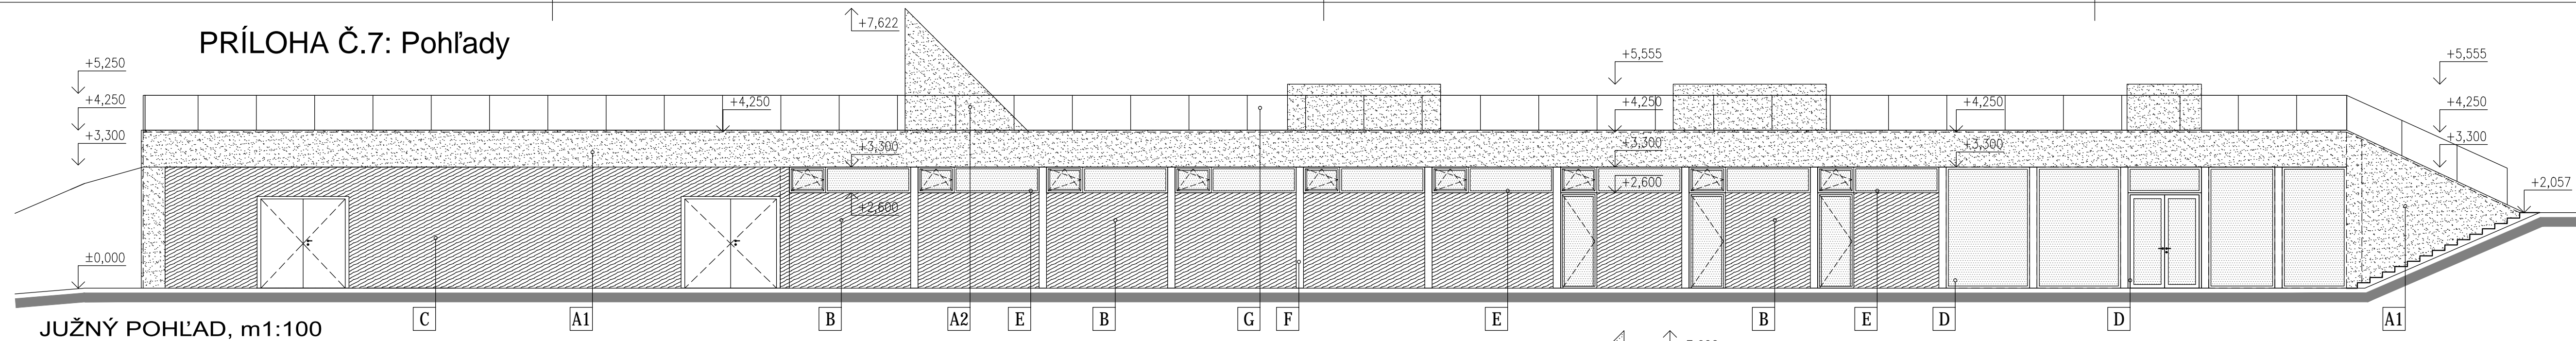

SEVERNÝ POHĽAD, m1:100

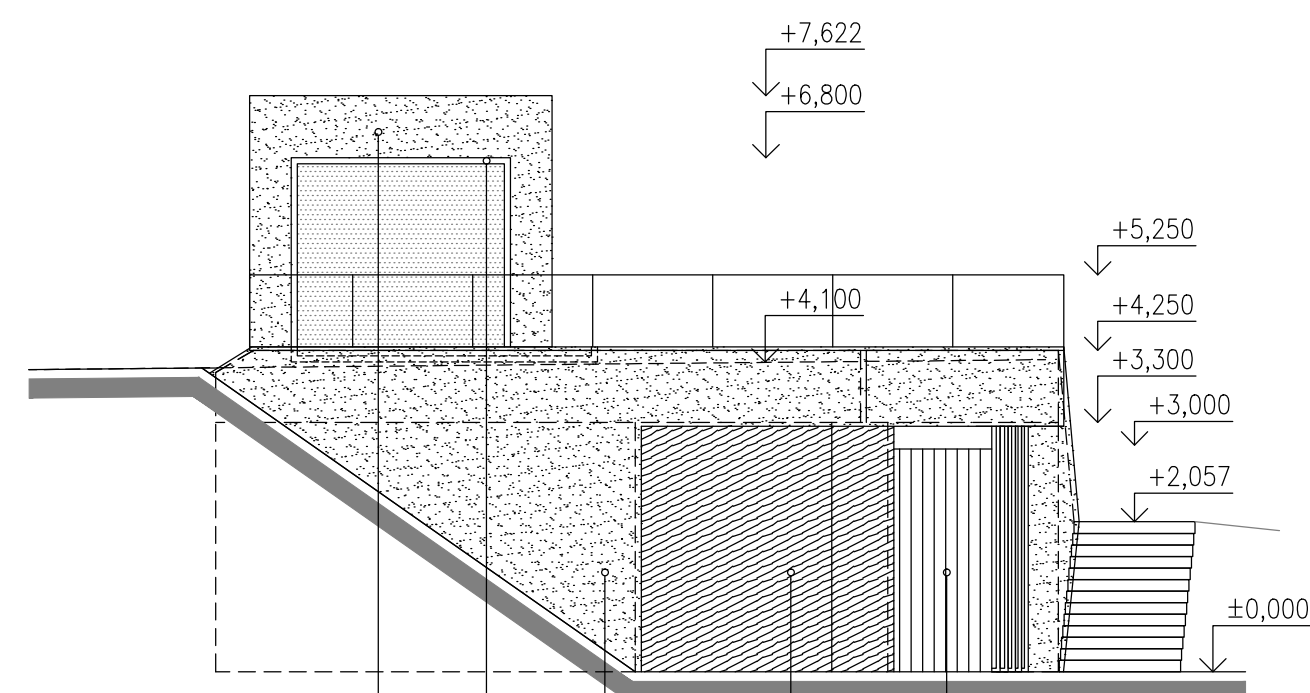

ZÁPADNÝ POHĽAD, m1:100

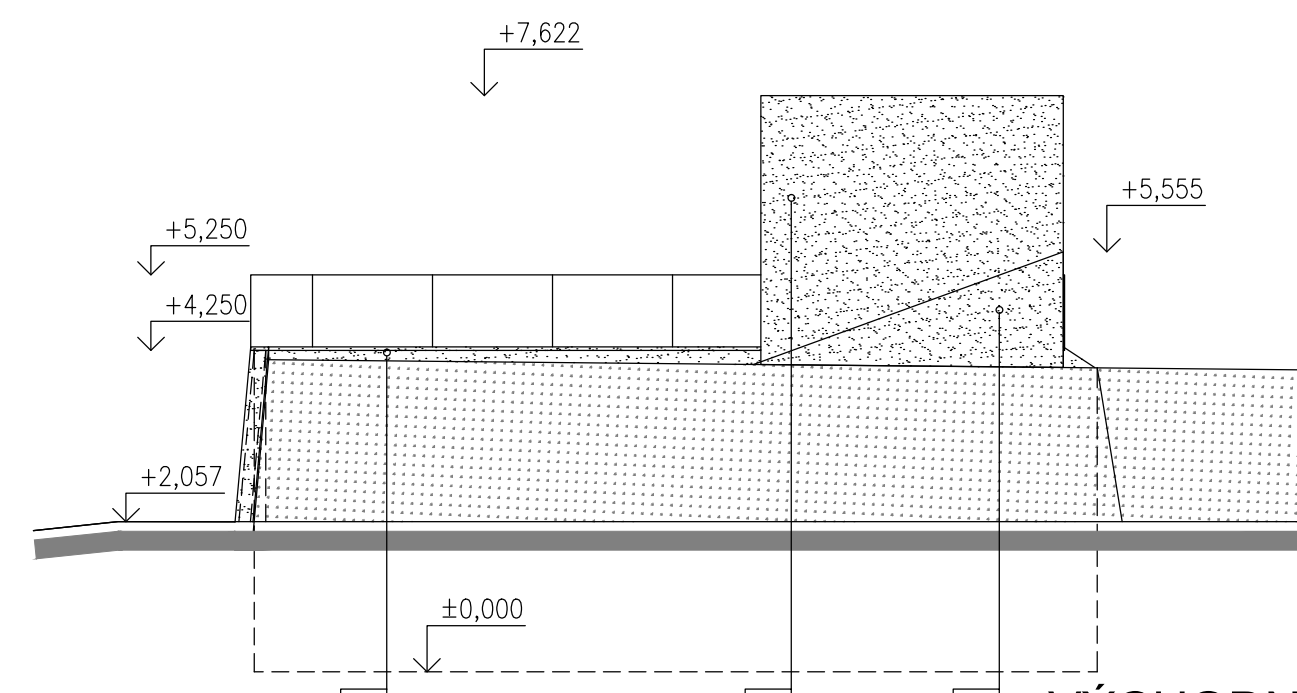

VÝCHODNÝ POHĽAD, m1:100

LEGENDA POHĽADOV

OZN. POVRCHOVÁ ÚPRAVA :

- Ⓐ1 ŽELEZOBETÓNOVÁ KONŠTRUKCIA
POVRCHOVÁ ÚPRAVA - OCELOVÝ OBKLAD "Corten"
SKLADBA:
- nosná konštrukcia
- nosný systémový rošt
- fasádny oceľový obklad "Corten" (skryté kotvenie)
- Ⓐ2 ŽELEZOBETÓNOVÁ KONŠTRUKCIA
POVRCHOVÁ ÚPRAVA - OCELOVÝ OBKLAD "Corten"
SKLADBA:
- nosná konštrukcia
- tepelná izolácia z EPS hr. 100mm
- nosný systémový rošt
- fasádny oceľový obklad "Corten" (skryté kotvenie)
- Ⓑ DREVENÁ STENA - BEZ POVRCHOVEJ ÚPRAVY
SKLADBA (int. - ext.):
- CLT panel - 80mm
- drevovláknitá izolačná doska (napr. Hofatex Therm) hr. 100mm
- CLT panel - 80mm
- Ⓒ DREVENÝ OBKLAD, FARBA IDENTICKÁ AKO CLT PANEĽY
- Ⓓ HLINÍKOVÉ VÝPLNE OTVOROV, FARBA TMAVOŠEDÁ - ANTRACIT
- Ⓔ DREVENÉ VÝPLNE OTVOROV, FARBA PODĽA CLT PANEĽOV
- Ⓕ DREVENÉ PRVKY, FARBA TMAVOHNEDÁ
- Ⓖ SVETLÍK STRECHA - OBKLAD "Corten"

±0,000=193,100 m.n.m. B.P.V.

POPIS ZMENY	VYKONAL	PODPIS	SCHVÁLIL	PODPIS	DÁTUM	INDEX
AUTORI:	Ing. arch. O. Palenčar	Ing. arch. L. Iľdža				
	Ing. arch. M. Tkáčik	Ing. R. Iľdža				
VYPRACOVAL:	Ing. R. IľDŽA, Ing. I. BAKSA					
ZODP.PROJEKTANT:	Ing. IľDŽA R.					
HLAVNÝ PROJEKTANT:	Ing. IľDŽA R.					
INVESTOR:	Frtus Winery, s.r.o, Kalnická cesta 12, 934 01 Levice					
NÁZOV AKCIE:	ZMENA OBJEKTU KONIARNE NA VINÁRSTVO	DÁTUM:	05/2022	SADA:		
		ZÁKAZKA č.:				
		STUPEŇ:	PD ZSPD			
MIESTO STAVBY:	RYBNÍK	FORMÁT:	840x297			
STAV. OBJEKT:	SO 01	MIERKA:	1 : 100			
NÁZOV VÝKRESU:	POHĽADY	ČÍSLO VÝKRESU:	06			

ENERGYLINE
ENERGYLINE, s.r.o.
PROJEKTOVÁ KANCELÁRIA
Kuzmányho 29, 934 01 LEVICE
E-mail: info@energyline.sk

Tento dokument je duševným vlastníctvom autora ENERGYLINE, s.r.o. Bez písomného súhlasu vlastníka nesmie byť rozmnožovaný, publikovaný alebo ďalej rozširovaný.
This document is the property of author ENERGYLINE, s.r.o. and may not be used, reproduced and exhibit, without the written consent of the owner.