


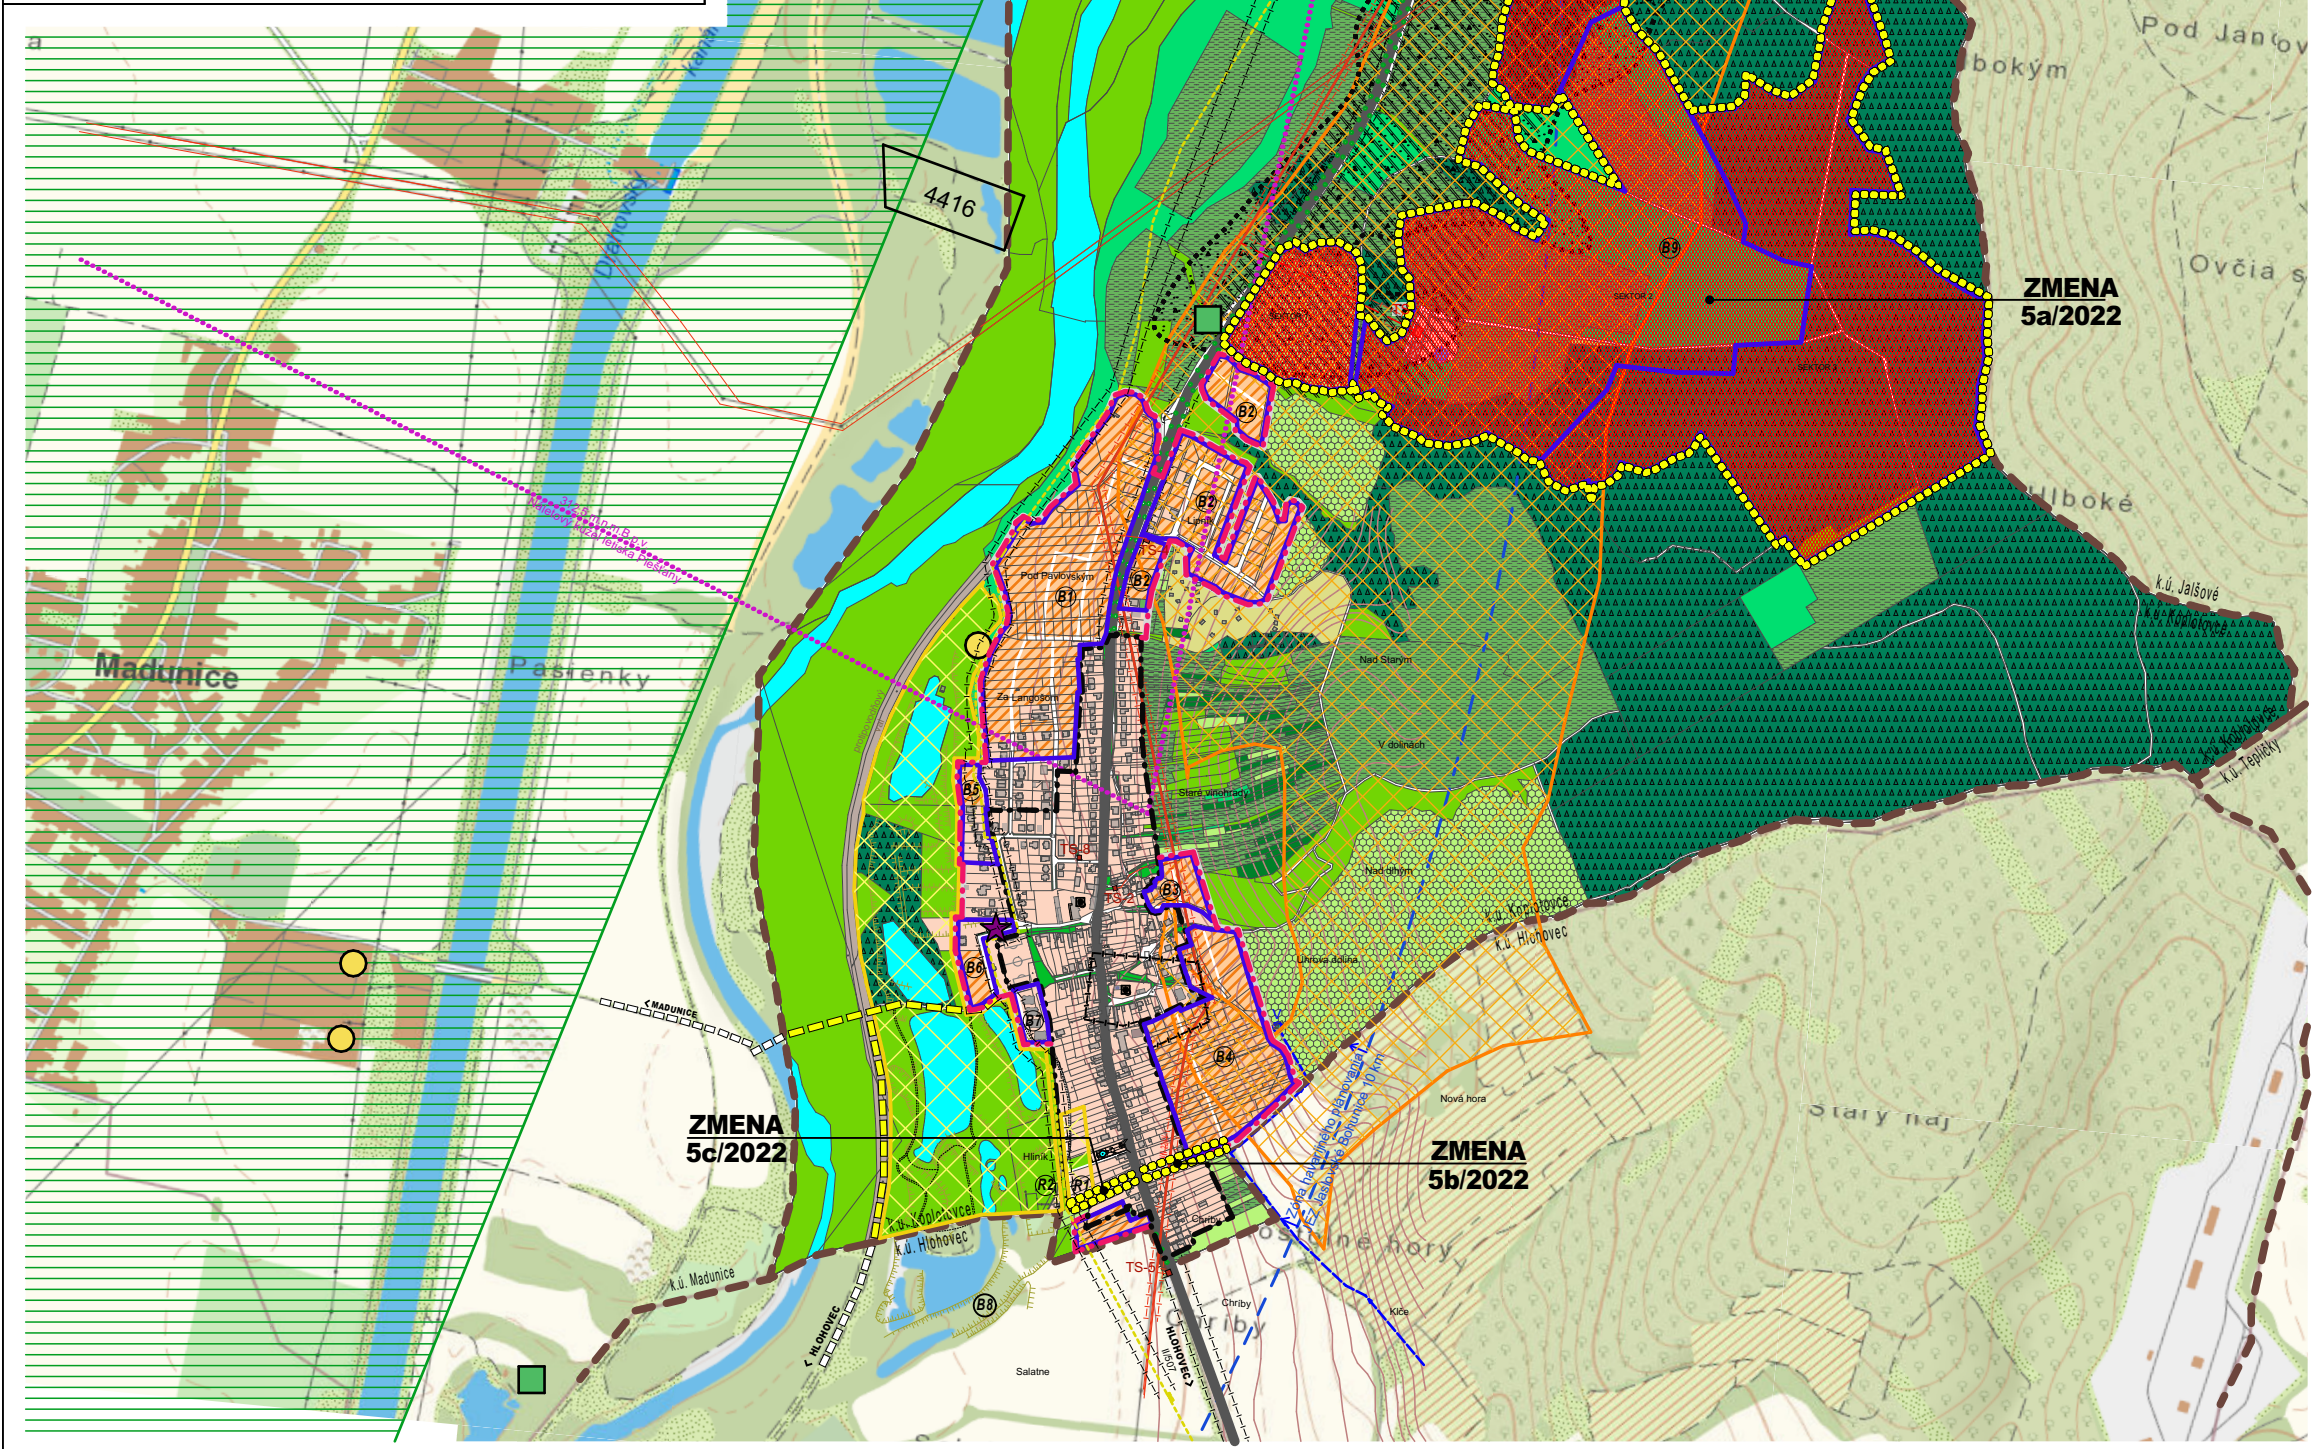

JESTV. STAV	NÁVRH	VÝHLAD	
---	---		HRANICA KATASTRA
---	---		HRANICA ZASTAVANÉHO ÚZEMIA
---	---		HRANICA ZMENY 5/2022
			ZASTAVANÉ ÚZEMIE OBCE-PLOCHY BÝVANIA
			PLOCHY ŠPORTU A REKREÁCIE
			PLOCHY POĽNOHOSP.VÝROBY A AGROTURISTIKY
			PROTIPOVODŇOVÝ VAL
			POLNOHOSPODÁRSKA PÔDA-ROLE
			KULTÚRNA PAMiatKA ÚZKP
			PLOCHY OHROZENÉ ZOSUVOM
			LÍNIOVÁ A VYSOKÁ SPRIEVODNÁ ZELEŇ
			LESY
			NELESNÁ STROMOVÁ, KROVINNÁ VEGETÁCIA
			SADY, LÚKY
			CHATOVÁ OSADA
			ZÁHRADY, VINICE
			TRVALE TRÁVNATÉ PORASTY, OSTAT.PLOCHY
			VODNÝ TOK, VODNÁ PLOCHA
			CESTA II. TR., V SÍDLI ZBERNÁ KOMUNIK.B1
			VODOJEM
			VODOVOD. ZÁSOBOVACIE POTRUBIE DN 100
			REZERVOÁR VODY K JESTVUJÚCEJ STUDNI
			AREÁLOVÁ ČOV + RETENČNÁ NÁDRŽ
			VTL PLYNOVOD
			TRAFOSTANICA
			VZDUŠNÉ ELEKTRICKÉ VEDENIE VN 22kV
			OCHR.P.VZLETOV. A PŘIBLIŽOV.PRIESTOROV
			ZÁNA HAVARIJNEHO PLÁNOVANIA 10 KM
			OCHRANNÉ PÁSMA RÔZNEHO DRUHU
			CYKLOCESTA
			SKLÁDKA ODVEZENÁ
			SKLÁDKA UPRAVENÁ
			SKLÁDKA OPUSTENÁ BEZ PREKRYTIA
			PROGNOZA ZVÝŠENÉHO RADÓN.RIZIKA
			STABILIZOVANÉ SVAHOVÉ DEFORMÁCIE
			LOŽISKÁ NEVYHRADENÉHO NERASTU
			MADUNICE-SHOTE PRI VAHU, ŠTRKOPIESKY, PIESKY
			PRIESKUMNÉ ÚZEMIE P3/14-TRNAVA
			HORLAVÝ ZEMNÝ PLYN

NAVROVANE LOKALITY
VYSTAVBY

B1

ČELÍN

B2

ČANADOVSKÉ

B3

ZA CINTORIŇOM

B4

DOLNÉ VINOHRADY

B5

ZA LANGOŠOM

B6

ZA IHRISKOM

B7

PRI IHRISKU

B8

HLINIK

B9

DOLINA

R1

POD PITNÝM

R2

ZA GEDROU

NÁVRH

ÚZEMNÝ PLÁN OBCE KOPLOTOVCE

ZMENY A DOPLNKY 5/2022

OBSTARÁVATEĽ : OBEC KOPLOTOVCE

SPRACOVATEĽ : A5 ATELIER ARCHITEKTURY A URBANIZMU TRNAVA

ZÁUJMOVÉ ÚZEMIE - KATASTER

ŠIRŠIE VZŤAHY

HLAVNÝ RIEŠITEĽ : ING.ARCH. PETER ODNOGA, ING.ARCH. TAMARA ČENDULOVÁ

1:15 000102/2022