


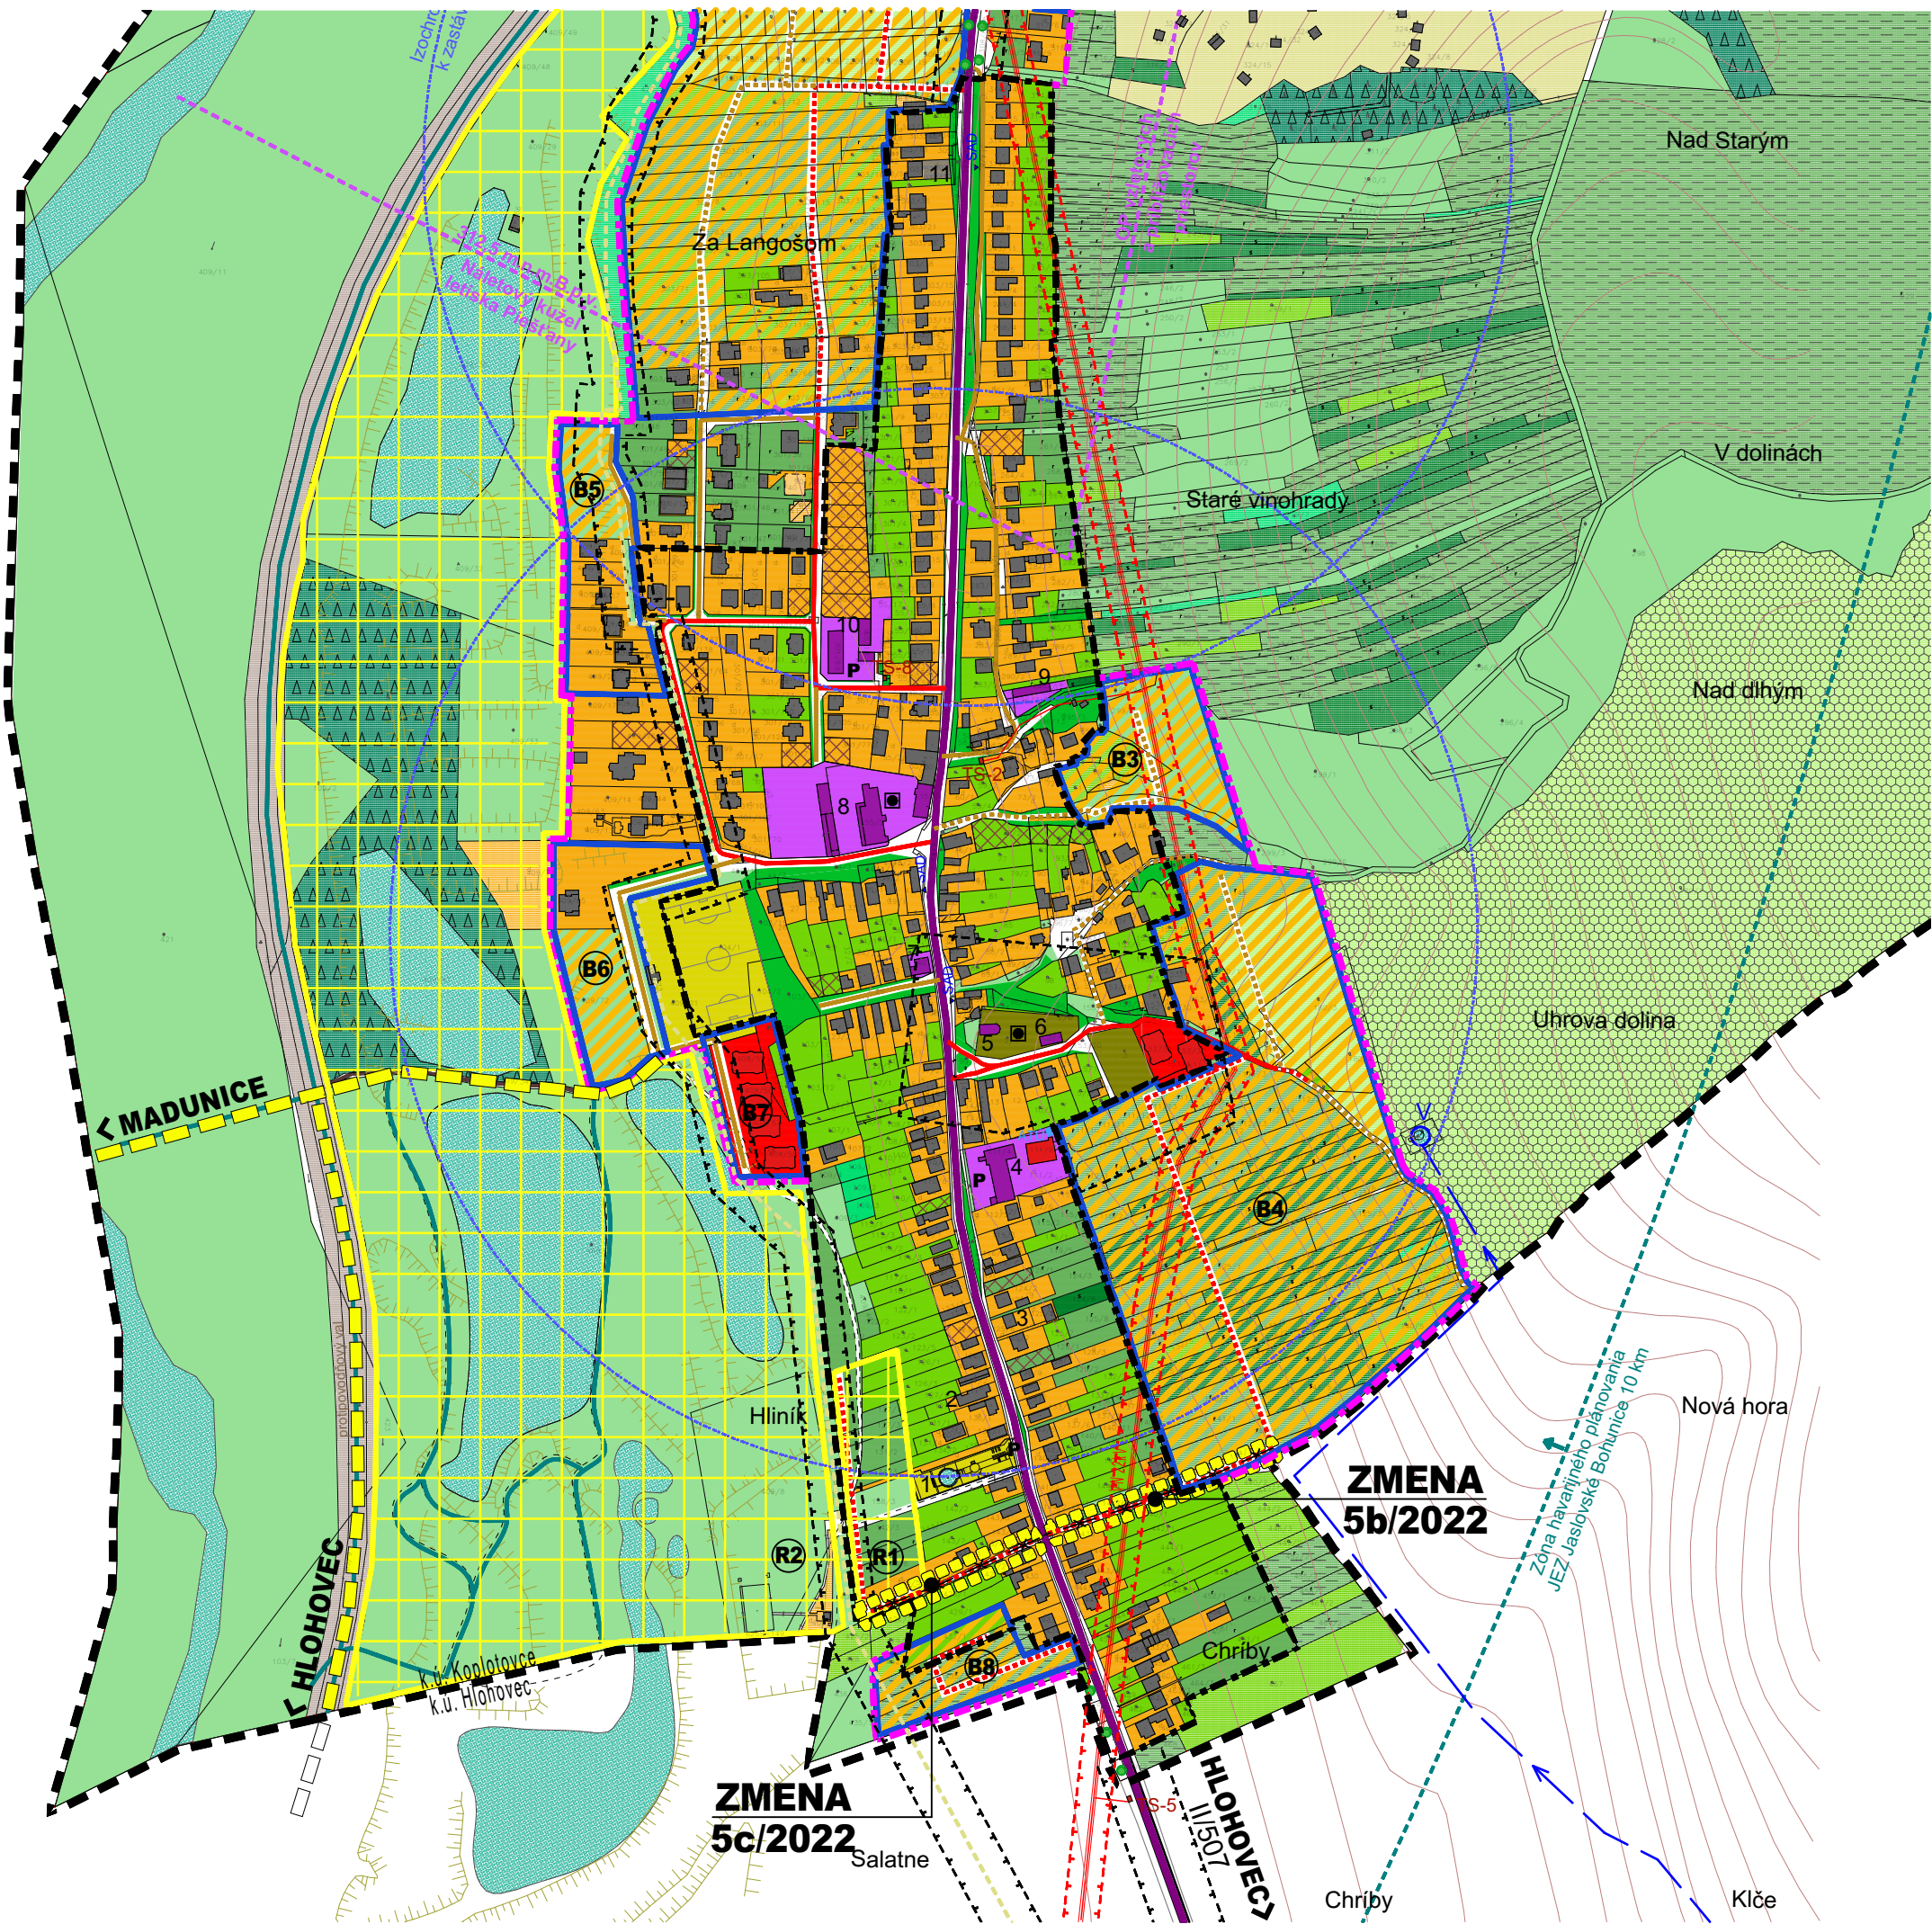

JESTV.STAV	NÁVRH	VÝHLAD	
			HRANICA KATASTRA
			HRANICA ZASTAVANÉHO ÚZEMIA
			PLOCHY BÝVANIA - RODINNÉ DOMY-PRELUKY
			PLOCHY BÝVANIA - BYTOVÉ DOMY DO 4.NP
			PLOCHY OBČIANSKEJ VYBAVENOSTI
			PLOCHY ŠPORTU A REKREÁCIE
			PLOCHY SKLADOV, VÝROBY A PODNIK. AKTIVÍT
			POLNOHOSPODÁRSKA PÓDA - ROLE
			CINTORÍN
			VEREJNÁ ZELEŇ - PARK, OSTATNÉ PLOCHY
			LÍŇOVÁ A VYSOKÁ SPRIEVODNÁ ZELEŇ
			LESY
			NELESNÁ STROMOVÁ, KROVINNÁ VEGETÁCIA
			SADY, LÚKY
			CHATOVÁ OSADA
			ZÁHRADY, VINICE
			PROTIPOVODŇOVÝ VAL
			VODNÝ TOK, VODNÁ PLOCHA
			CESTA II. TR., V SÍDLE ZBERNÁ KOMUNIK. B1
			MIESTNA KOMUNIKÁCIA OBSLUŽNÁ C2, C3
			MIESTNA KOMUNIKÁCIA UPOKOJENÁ D1
			ÚČELOVÁ KOMUNIKÁCIA
			NESPEVNEJÉ KOMUNIKÁCIE
			KOMUNIKÁCIA NA ZRUŠENIE
			KULTÚRNA PAMiatKA ÚZKP
			ZASTÁVKA SAD
			IZOCHRÓMA DOSTUPNOSTI ZASTÁVOK HD
			PARKOVISKO
			CYKLOCESTA
			VODOJEM A ZÁSOBOVACIE POTRUBIE DN100
			VTL PLYNOVOD
			TRAFOSTANICA
			VZDUŠNÉ ELKTRICKÉ VEDENIE VN 22kV
			OCHR.P.VZLETOV. A PŘIBLIŽOV. PRIESTOROV
			ZÁNA HAVARINÉHO PLÁNOVANIA 10 KM
			OCHRANNÉ PÁSMO RÓZNEHO DRUHU

EXISTUJÚCE ZARIADENIA OBČIANSKEJ VYBAVENOSTI, VÝROBY A SKLADOV	
1 KÚPALISKO	7 HOSTINEC
2 KLAMPIARSTVO → RD	8 KAŠTIEL - UBYTOVANIE
3 POTRAVINY DADA - MIX → RD	9 POHOSTINSTVO
4 KULTÚRNY DOM, OcÚ, MATRIKA, MŠ	10 POTRAVINY, KERAMIKA, STAVEBNINY
5 KOSTOL NAVŠTÍVENIA PANNY MÁRIE	11 OPRAVA KAROSÉRIÍ
6 DOM SMÚTKU	

NAVRHOVANÉ LOKALITY VÝSTAVBY	
B1 ČELÍN	B7 PRI IHRISKU
B2 ČANADOVSKÉ	B8 HLINÍK
B3 ZA CINTORÍNOM	B9 DOLINA
B4 DOLNÉ VINOHRADY	R1 POD PITNÝM
B5 ZA LANGOŠOM	R2 ZA GEDROU
B6 ZA IHRISKOM	

NÁVRH

ÚZEMNÝ PLÁN OBCE KOPLOTOVCE
ZMENY A DOPLNKY 5/2022

OBSTARÁVATEĽ: - OBEC KOPLOTOVCE
SPRACOVATEĽ: A5 ATELIER ARCHITEKTÚRY A URBANIZMU TRNAVA

KOMPLEXNÝ VÝKRES
PRIESTOROVÉ USPORIADANIE, FUNKČNÉ VYUŽITIE ÚZEMIA A DOPRAVA

HLAVNÝ RIEŠITEĽ: ING.ARCH. PETER ODNAGA, ING.ARCH. TAMARA ČENDULOVA

1:5 000 **2** 02/2022