


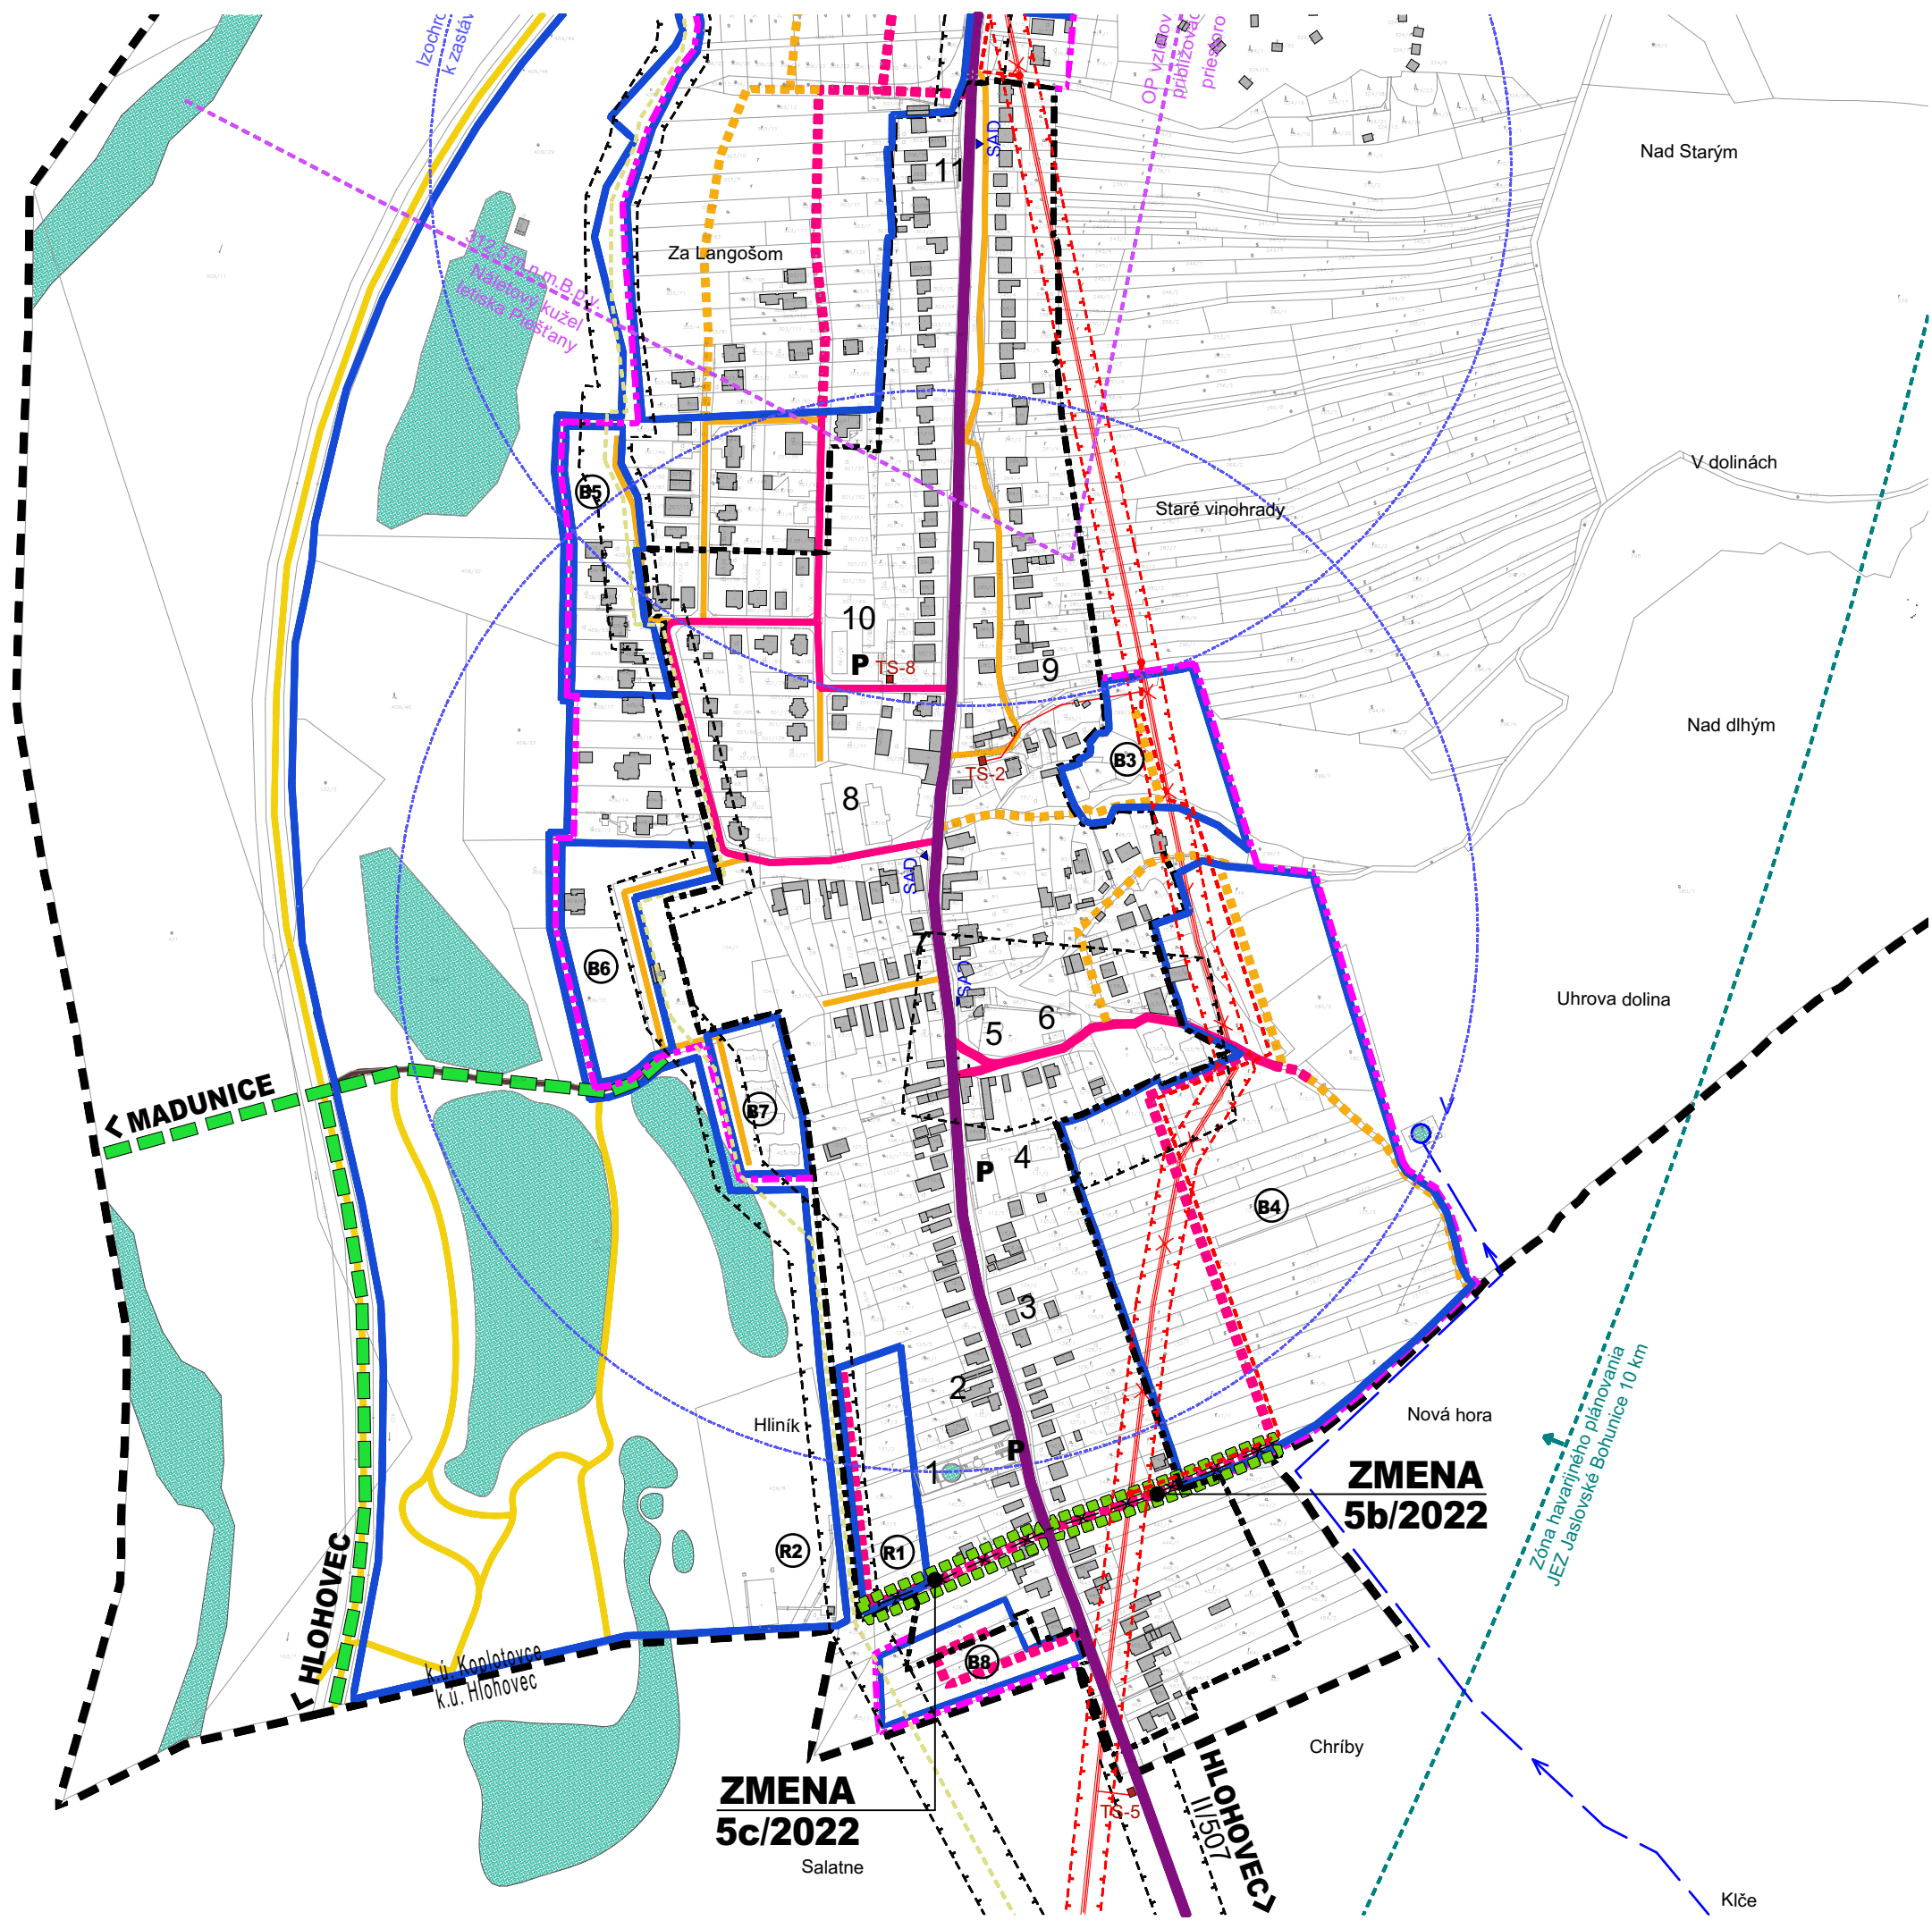

JESTV. STAV	NÁVRH	VÝHLAD	
			HRANICA KATASTRA
			HRANICA ZASTAVANÉHO ÚZEMIA
			HRANICE ROZVOJOVÝCH LOKALÍT
			VODNÝ TOK, VODNÁ PLOCHA
			CESTA II. TR., V SÍDLE ZBERNÁ KOMUNIK. B1
			MIESTNA KOMUNIKÁCIA OBSLUŽNÁ C2, C3
			MIESTNA KOMUNIKÁCIA UPOKOJENÁ D1
			ÚČELOVÁ KOMUNIKÁCIA
			NESPEVNENÉ KOMUNIKÁCIE
			KOMUNIKÁCIA NA ZRUŠENIE
			ZASTÁVKA SAD
			IZOCHRÓMA DOSTUPNOSTI ZASTÁVOK HD
			PARKOVISKO
			CYKLOCESTA
			VODOJEM A ZÁSOBOVACIE POTRUBIE DN100
			VTL. PLYNOVOD
			TRAFOSTANICA
			VZDUŠNÉ ELKTRICKÉ VEDENIE VN 22kV
			KÁBLOVÉ ELKTRICKÉ VEDENIE VN 22kV
			VZDUŠNÉ EL. VEDENIE VN 22kV NA ZRUŠENIE
			OCHR.P. VZLETOV. A PŘÍBLÍŽOV. PRIESTOROV
			ZÁNA HAVARUNÉHO PLÁNOVANIA 10 KM
			OCHRANNÉ PÁSMA RÔZNEHO DRUHU

EXISTUJÚCE ZARIADENIA OBČIANSKEJ VYBAVENOSTI, VÝROBY A SKLADOV	
1	KÚPALISKO
2	KLAMPIARSTVO → RD
3	POTRAVINY DADA - MIX → RD
4	KULTÚRNY DOM, OBEČNÝ ÚRAD, MATRIKA, MŠ
5	KOSTOL NAVŠTÍVENIA PANNY MÁRIE
6	DOM SMÚTKU
7	HOSTINEC
8	KAŠTIEL - UBYTOVANIE
9	POHOSTINSTVO
10	POTRAVINY, KERAMIKA, STAVEBNINY
11	OPRAVAKAROSÉRIÍ

NAVRHOVANÉ LOKALITY VÝSTAVBY	
B1 ČELÍN	R1 POD PITNÝM
B2 ČANADOVSKÉ	R2 ZA GEDROU
B3 ZA CINTORINOM	
B4 DOLNÉ VINOHRADY	
B5 ZA LANGOŠOM	
B6 ZA IHRISKOM	
B7 PRI IHRISKU	
B8 HLINÍK	
B9 DOLINA	

NÁVRH

ÚZEMNÝ PLÁN OBCE KOPLOTOVCE
ZMENY A DOPLNKY 5/2022

OBSTARÁVATEĽ : OBEC KOPLOTOVCE
SPRACOVATEĽ : A5 ATELIER ARCHITEKTÚRY A URBANIZMU TRNAVA

DOPRAVA

HLAVNÝ RIEŠITEĽ : ING.ARCH. PETER ODNOGA, ING.ARCH. TAMARA ČENDULOVA

1:5 000 **3** 02/2022