
SITUÁCIA M 1:500

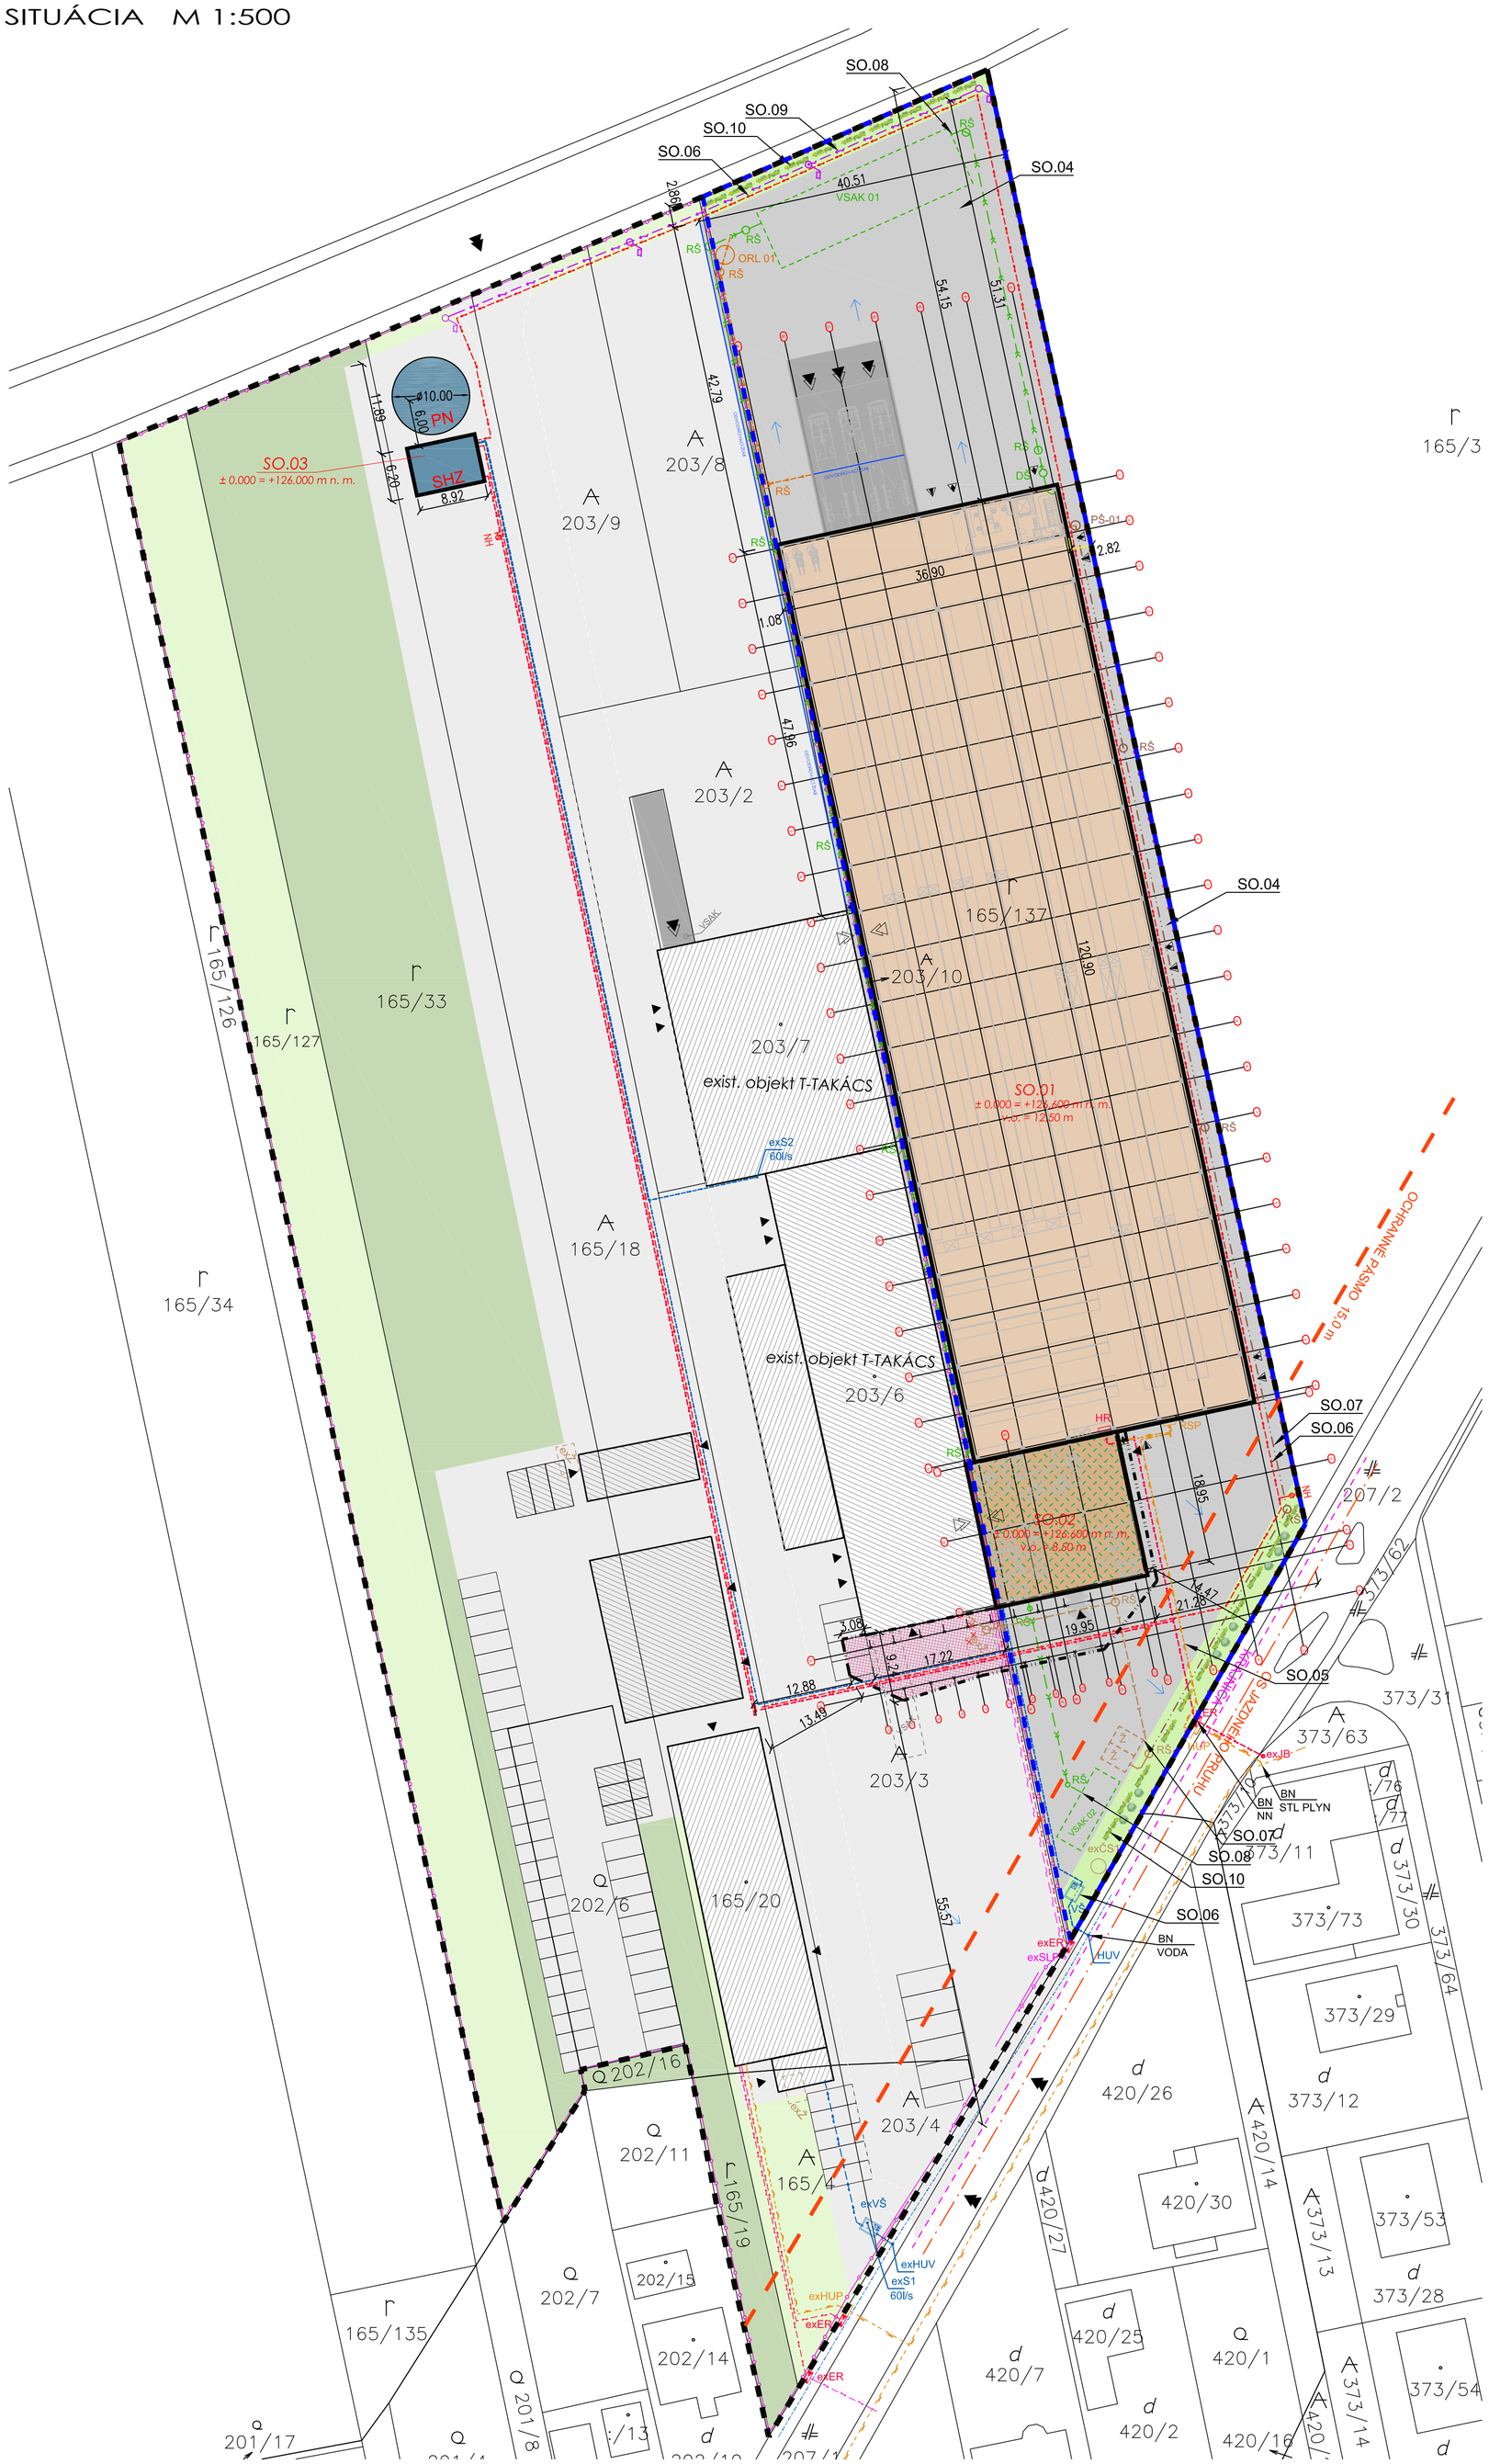

r 165/3

STAVEBNÉ OBJEKTY:

SO.01 HALA
SO.02 AB
SO.03 SHZ + PN
SO.04 KOMUNIKÁCIE A SPEVNENÉ PLOCHY
SO.05 AREÁLOVÝ ROZVOD PLYNU
SO.06 AREÁLOVÝ ROZVOD VODY - PITNÁ, POŽIARNA
SO.07 AREÁLOVÝ ROZVOD KANALIZÁCIE - SPLAŠKOVEJ, ŽUMPA
SO.08 AREÁLOVÝ ROZVOD KANALIZÁCIE - DAŽĎOVEJ, ORL, VSAK
SO.09 AREÁLOVÝ ROZVOD NN, AREÁLOVÉ OSVETLENIE
SO.10 SADOVÉ ÚPRAVY

LEGENDA :

- 165/137 — MAPA KATASTRA - PARCELY REGISTRA "C"
- HRANICA AREÁLU SPOL. T-TAKÁCS
- HRANICA RIEŠENEJ PARCELY
- EXISTUJÚCE OBJEKTY - PREVÁDZKA SPOL T-TAKÁCS
- SO.01 - HALA
- SO.02 - AB
- SO.04 - KOMUNIKÁCIE A SPEVNENÉ PLOCHY EXISTUJÚCE - BEZ ZMIEN
- SO.04 - KOMUNIKÁCIE A SPEVNENÉ PLOCHY BÚRANÉ ČASTI + NOVÉ ČASTI
- SO.04 - KOMUNIKÁCIE A SPEVNENÉ PLOCHY, NOVÉ ČASTI
- SO.03 - SHZ + PN
- ZELEŇ NA TERÉNE / NA STRECHE (AB)
- OPLOTENIE EXIST V. 2,0 m
- (CELÁ VÝCHODNÁ ČASŤ BUDE DEMONTOVANÁ)
- OPLOTENIE NOVÉ V. 1,8 M
- HLAVNÝ VJAZD NA POZEMOK / VSTUP DO OBJEKTU
- HLAVNÝ VÝJAZD / VEDĽAJŠÍ VSTUP DO OBJEKTU
- DRIVE-IN BRÁNA / ÚNIKOVÝ VÝCHOD
- PRECHODY MEDZI OBJEKTAMI

exER	EXIS. ELEKTROMER
exSLP	EXIS. TELEKOM. PRIPOJENIE
exŽ	EXIS. ŽUMPA
exVŠ	EXIS. VODOMERNÁ ŠACHTA
exHUP	EXIS. PLYNOMER
exS1, S2	EXIS. STUDNE
ER	NAVRHOVANÝ ELEKTROMER
Ž	NAVRHOVANÁ ŽUMPA
VŠ	NAVRHOVANÁ VODOMERNÁ ŠACHTA
HUP	NAVRHOVANÝ PLYNOMER
PŠ-01	NAVRHOVANÁ PREČERP. ŠACHTA
ORL-01	NAVRHOVANÁ ORL
VSAK-01, 02	NAVRHOVANÝ PODZEMNÝ VSAK
RŠ	REVÍZNA ŠACHTA
RSP	REG. SKRIŇA PLYNU
HR	HLAVNÝ ROZVÁDZAČ
NH	NAVRHOVANÝ NADZ. HYDRANT DN150

OCHRANNÉ PÁSMA :
- OCHRANNÉ PÁSMO CESTY III. TR 15,0 m

INŽINIERSKE SIETE EXISTUJÚCE:
- STL PLYNOVOD
- VODOVOD
- NN ROZVOD
- AREÁLOVÝ ROZVOD NN
- AREÁLOVÝ ROZVOD PLYNU
- AREÁLOVÝ ROZVOD SPLAŠKOVEJ KANAL.
- AREÁLOVÝ ROZVOD VODY
- EXISTUJÚCI TELEKOM. ROZVOD

INŽINIERSKE SIETE NOVÉ :
- AREÁLOVÝ ROZVOD PITNEJ VODY
- AREÁLOVÝ ROZVOD NN
- AREÁLOVÝ ROZVOD PLYNU
- AREÁLOVÝ ROZVOD DAŽĎOVEJ KANAL.
- AREÁLOVÝ ROZVOD SPLAŠKOVEJ KANAL. GRAV.
- AREÁLOVÝ ROZVOD SPLAŠKOVEJ KANAL. TLAK.
- AREÁLOVÝ ROZVOD POŽIARNEJ VODY

±0,000= +126,600 m n.m. Bpv

ZODPOVEDNÝ PROJEKTANT:	ING. ARCH. PAVOL BRNA
VYPRACOVAL:	ING. IVAN MIKUDÍK
KONTROLOVAL/KOORDINÁTOR:	ING. IVAN MIKUDÍK

DRAFT STUDIO s.r.o.
Moyzesova 971/12
010 01 Žilina
tel : +421 905 618 838
e-mail : ivan.mikudik@draftstudio.sk

AUTOR PROJEKTU:	IM / DRAFT STUDIO s.r.o.
HLAVNÝ INŽINIER PROJEKTU:	ING. IVAN MIKUDÍK
INVESTOR:	T-TAKÁCS, s.r.o., Hlavná 151, Nová Dedinka 900 29
KÓD KLASIFIKÁCIE: .	PARCELA: K. Ú.: VIEŠ TEXTOVÁ ČASŤ Nová Dedinka
STAVBA:	Rozšírenie prevádzky spol. T - TAKÁCS, s.r.o.
OBJEKT:	SO.01- SKLADOVÁ HALA, SO.02 - ADMINISTRATÍVA
MIESTO STAVBY:	areál T-TAKÁCS, s.r.o., Nová Dedinka, okr. Senec
VÝKRES:	CELKOVÁ SITUÁCIA

DRAFT STUDIO s.r.o.
Moyzesova 971/12
010 01 Žilina
tel : +421 905 618 838
e-mail : ivan.mikudik@draftstudio.sk

STUPEŇ	DUR		
PROFESIA	ARCHITEKTÚRA		
REVÍZIA	00		A
DÁTUM	03/2022		
FORMÁT MIERKA	9/A4	1:500	Č.VÝKRESU C2
CAD FILE			