


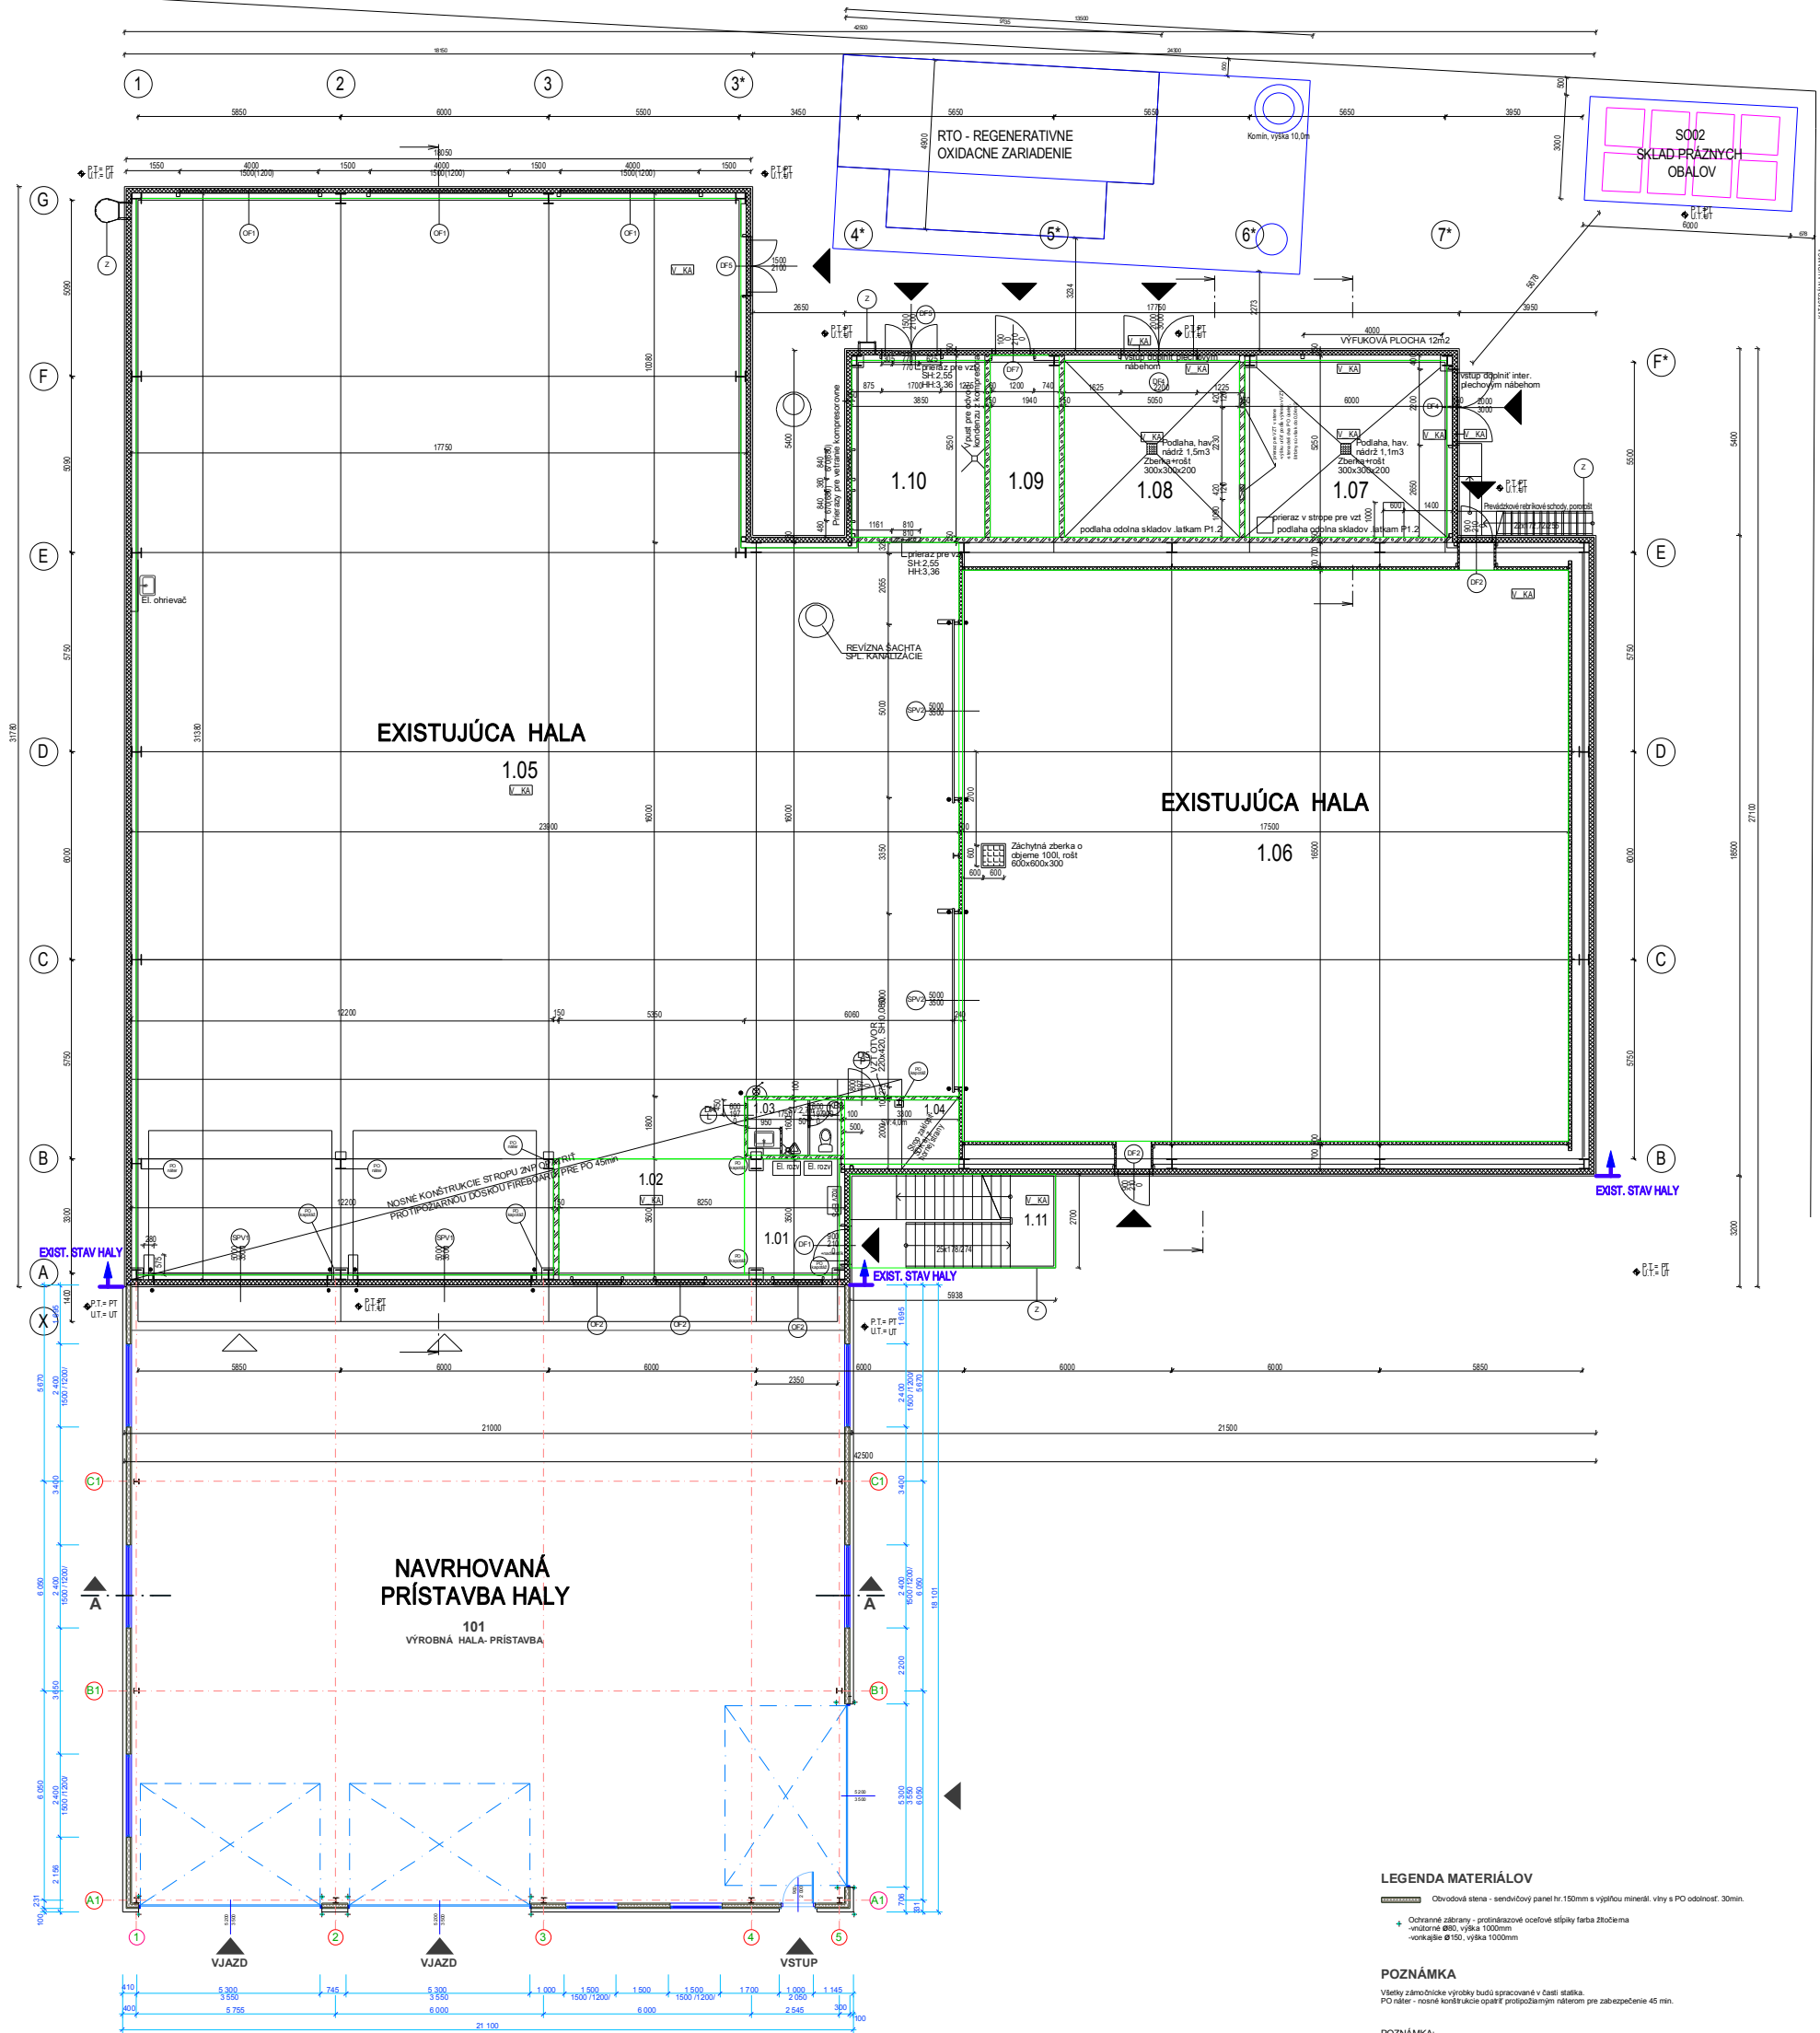

LEGENDA MIESTNOSTÍ 1.NP

ČÍSLO MIEST.	ÚČEL MIESTNOSTI	PLOCHA (m²)	ÚPRAVA POVRCHOV			POZNÁMKA
			PODLAHA	STENA	STROP	
1.01	Vstupná chodba	9.21	VP	SP, TO	SDK	-
1.02	Prípravňa	17.92	VP	SP, TO	SDK	-
1.03	Pohotovostné WC	4.32	KD	TO, KO v1,8m	SDK	KS
1.04	Acetónová čistená náradia	6.11	VP	SP, TO	SDK	-
1.05	Manipulačný priestor/priprava	624.73	VP	SP	Strešný Trápéz	-
1.06	Lamináren	288.75	VP	SP	SP	-
1.07	Miešareň	29.84	VP	SP, TO	Stropný Trápéz	-
1.08	Prevádzkový sklad	25.76	VP	SP, TO	Strešný Trápéz	-
1.09	Technická miestnosť	10.50	VP	SP, TO	Strešný Trápéz	-
1.10	Kompresorovňa	19.64	VP	SP, TO	Strešný Trápéz	-
1.11	Schodisko	16.03	Porozostý			-
PLOCHA SPOLU :		1052.8 m²				
101	VÝROBNÁ HALA - PRÍSTAVBA	368.50	výpov. podlaha na báze minerál. plniv	sendvič panel	strešný trápéz	-
UŽITK. PLOCHA SPOLU :		1421.30 m²				

KD Keramická dlažba
KO Keramický obklad
VP Výpov. podlaha na báze min. plniv
SP Sendvičový panel
TO Tenkovrstvová omietka, sklôtet, mieška-keplido
SDK Sadrokartón, impregnovaná platňa
SKK Sadrokartón
KS Keramický soklik
ON Olejový náter, výška 1,6m

LEGENDA MATERIÁLOV

Obvodová stena - sendvičový panel hr. 150mm s výplňou minerál. vlny s PO odolnosť. 30min.
+ Ochranné zábrany - protinázorové oceľové sítky farba žltá
- vnútorné Ø80, výška 1000mm
- vonkajšie Ø150, výška 1000mm

POZNÁMKA

Všetky zámožníkové výrobky budú spracované v časti STATIKA.
PO náter - nosné konštrukcie opasť protipožiarovým náterom pre zabezpečenie 45 min.

POZNÁMKA

- V miestnosti 1.07 a 1.08 je potrebné zhodnotiť zážehnú a havičnú nádiť a to vykonaním respresnej podlahy náterom s vyhladením na steny do úrovn 100mm s vysypávaním do strednej zberky.
- Všetky zámožníkové výrobky sú spracované v rámci časti STATIKA

Z Všetky zámožníkové výrobky sú spracované v rámci časti STATIKA

PO kapotáž - NOSNÉ KONŠTRUKCIE OPATRIŤ PROTIPÓŽIARNOU DOSKOU FREIBORD, ZABEZPEČENIE PO 45min

PO náter - NOSNÉ KONŠTRUKCIE OPATRIŤ PROTIPÓŽIARNÝM NÁTEROM PRE ZABEZPEČENIE PO 45min

• POMOCNÉ OCHRANÉ ZÁBRANY - PROTINÁZOROVÉ ŽLTÉ OCHRANÉ STUPKY, VNÚTORNE R80, výška 1000, 120s
VONKAJŠE R150, výška 1000, 40s

LEGENDA MATERIÁLOV

OBVODOVÉ STENY, SENDVIČOVÉ PANELY HR.150mm S VÝPLŇOU Z MINERÁLNEJ VLNY, 30min PO ODOLNOSŤ
VNÚTORNÉ DELACE PANELY HR. 100mm(STENY) / a 120mm(STROPY) S VÝPLŇOU Z MINERÁLNEJ VLNY
VNÚTORNÉ DELACE SDK PRIEDKY, hr. 125mm - CW100 RB 12,5, hr.100mm - CW75 RB 12,5
VNÚTORNÉ DELACE SDK PRIEDKY S PO ODOLNOSŤOU, hr. 150mm - CW100-24RF 12,5, hr. 150mm, MW min.50
VNÚTORNÉ DELACE POKRÝTOVÉ PRIEDKY, hr. 150
ŽELEZOBETÓN
RÁSTLY TERÉN
TEPELNÁ ISOLÁCIA
ŠTRUKOVÉ LÓŽKO
MIERKA
NÁŠYP



ARCHITEKTÚRA

VED. PROJEKTANT	Ing. arch. V. KUBOVČÍK			
VYPRACOVAL	Ing. M. OLEJÁR			
ZODP. PROJEKTANT	Ing. arch. V. KUBOVČÍK			
INVESTOR	COMPASS EUROPE, s.r.o.			
STAVBA: NOVOSTAVBA				
VÝROBNÁ HALA - prístavba /na par.č. 4569/3, k.ú.Senec /		FORMÁT	A3	
		DÁTUM	05/ 2021	
OBJEKT: SO 101 - Hlavný objekt		STUPEŇ	PpSP	
		ARCH.ČÍSLO		
OBSAH:		MIERKA	č.v.	03-1
PÔDORYS 1.NP		1 : 150		