


Priečný rez A - A v rade B1, C1 a D1

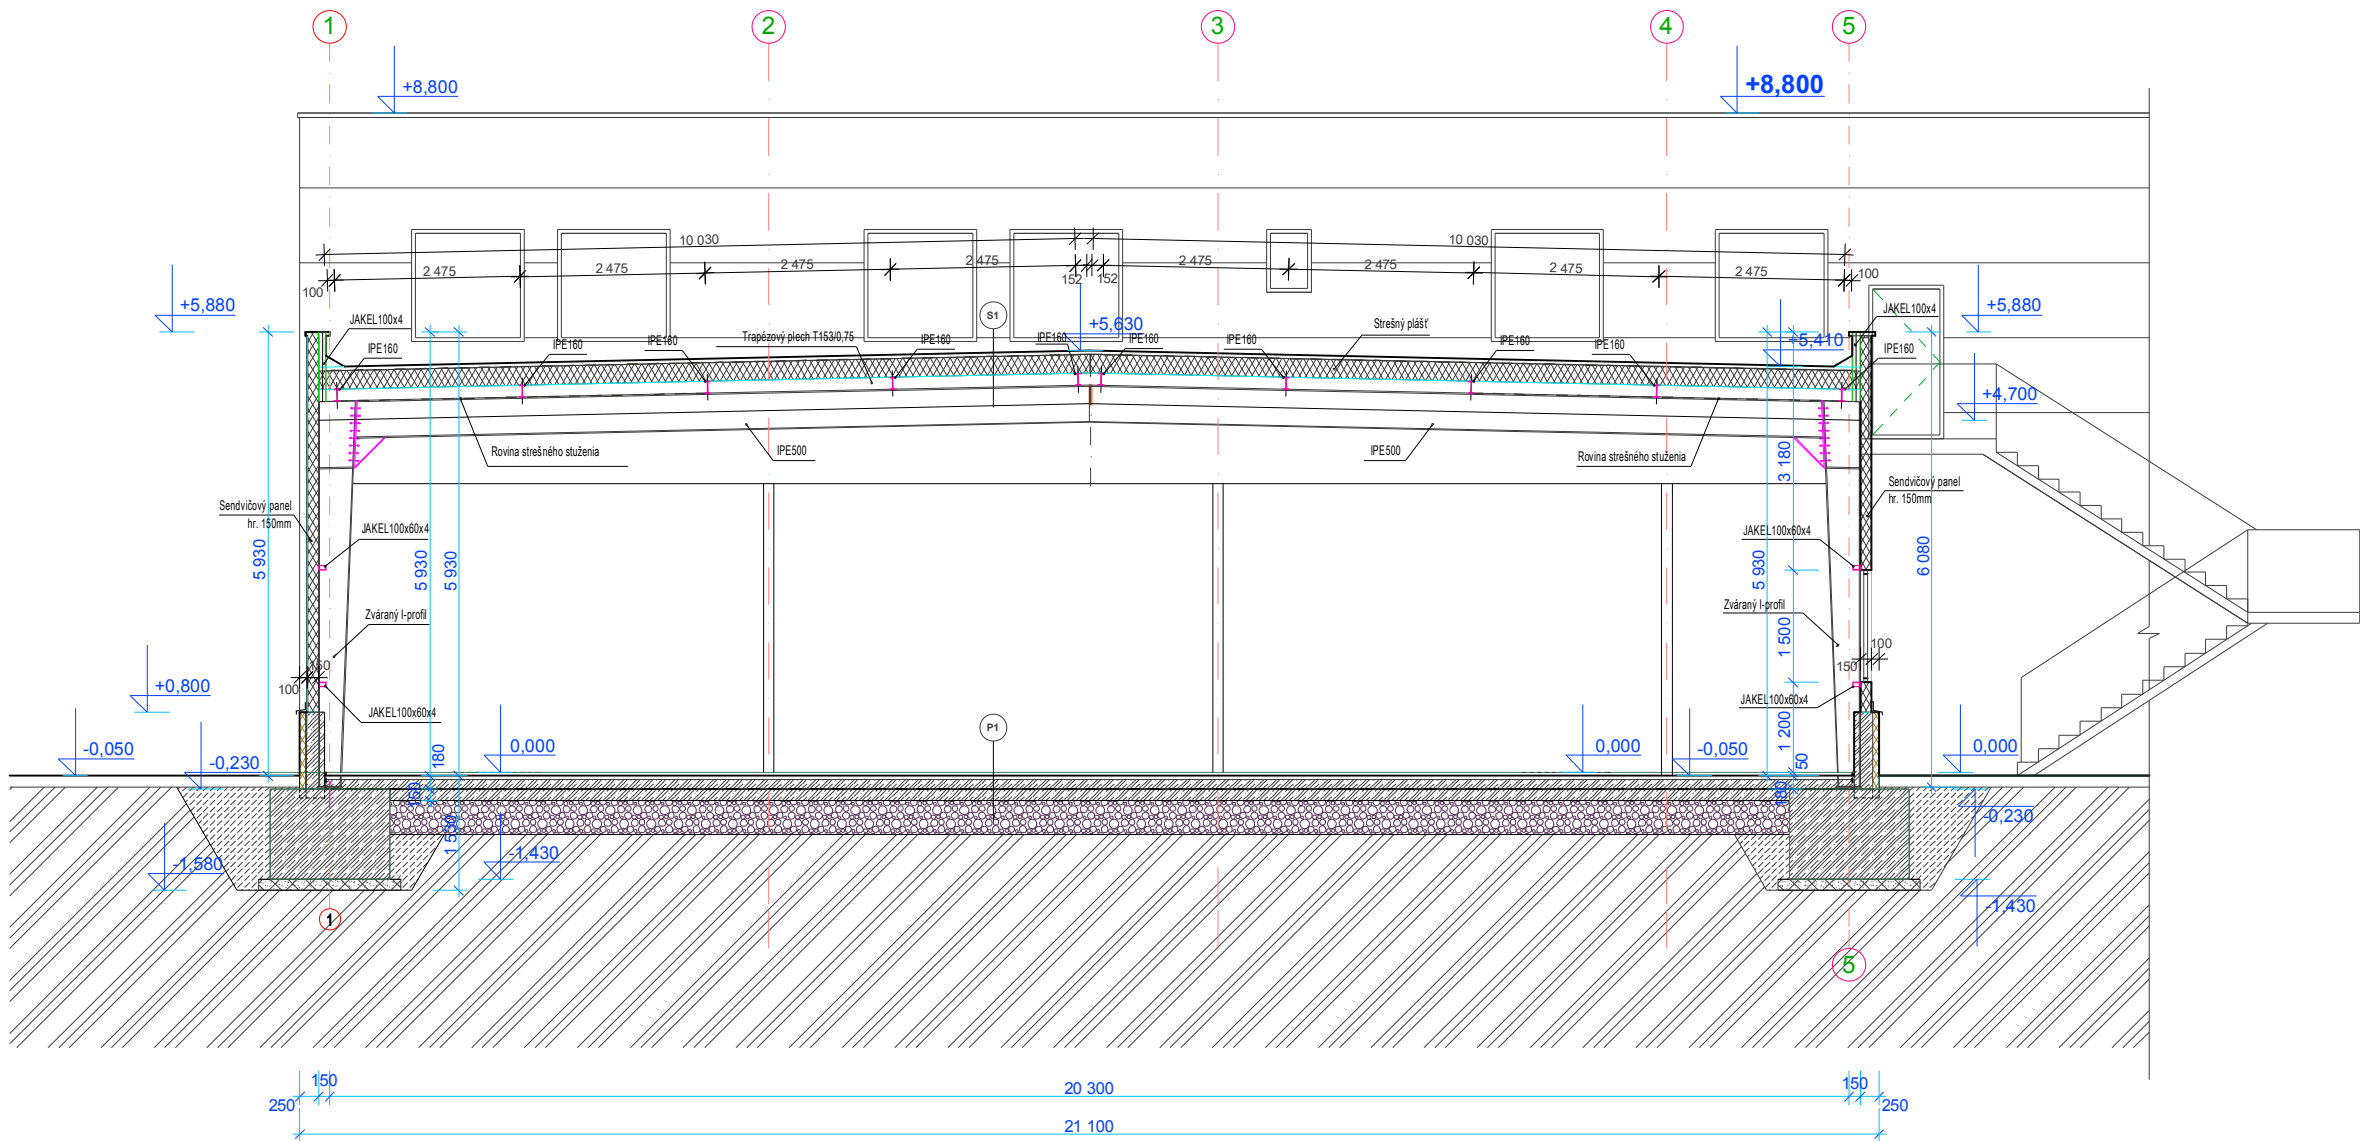

SKLADBA STRECHY

- S1 - hydroizolácia fólia Alkorplan /kotvsná k podkladu/ hr. 1,5mm
- separačná geotextília 300 g/m²
- tepelná izolácia z minerál vlny,hr.100mm
- tepelná izolácia z minerál vlny hr.140mm
- parozábrana Fatrapal
- trapezový plech, tr. 153 / 0,75 mm

SKLADBA PODLÁH

- P1 - vsypová podlaha na báze minerál. plnív /napr. BASF/
- drátkobetón podlaha bez škár hr. 180mm
- separačná geotextília 300g/m²
- hydroizolácia PVC fólia, napr. Fatrafol
- separačná geotextília 500g/m²
- jemný štrkový podsyp fr.0-4 mm, /zhutnený na 0,2MPa/, hr. 50mm
- štrkové lôžko fr. 16-32 mm /zhutnené na 0,2 MPa/, hr. 450mm

LEGENDA MATERIÁLOV

- obvodový panel sendvičový s výplňou minerálna vlna
- železobetónové konštrukcie
- základové pásy, podkladný betón, prostý betón
- betónová mazanina
- tepelná izolácia minerál. vlna, alt. penový polystyrén
- zhutnené štrkové lôžko
- zásyp zeminou
- rastlý terén

ARCHITEKTÚRA

VED. PROJEKTANT	Ing. arch. V. KUBOVČÍK	PRODESIGN STUDIO	
VYPRACOVAL	Ing. M. OLEJÁR		
ZODP. PROJEKTANT	Ing. arch. V. KUBOVČÍK		
INVESTOR	COMPASS EUROPE, s.r.o.		
STAVBA: NOVOSTAVBA		FORMÁT	A3
VÝROBNÁ HALA - prístavba		DÁTUM	07/ 2019
/na par.č. 4569/3, k.ú.Senec /		STUPEŇ	PpSP
OBJEKT: SO 101 - Hlavný objekt		ARCH.ČÍSLO	
OBSAH:		MIERKA	č.v.
REZ A-A		1 : 100	05