


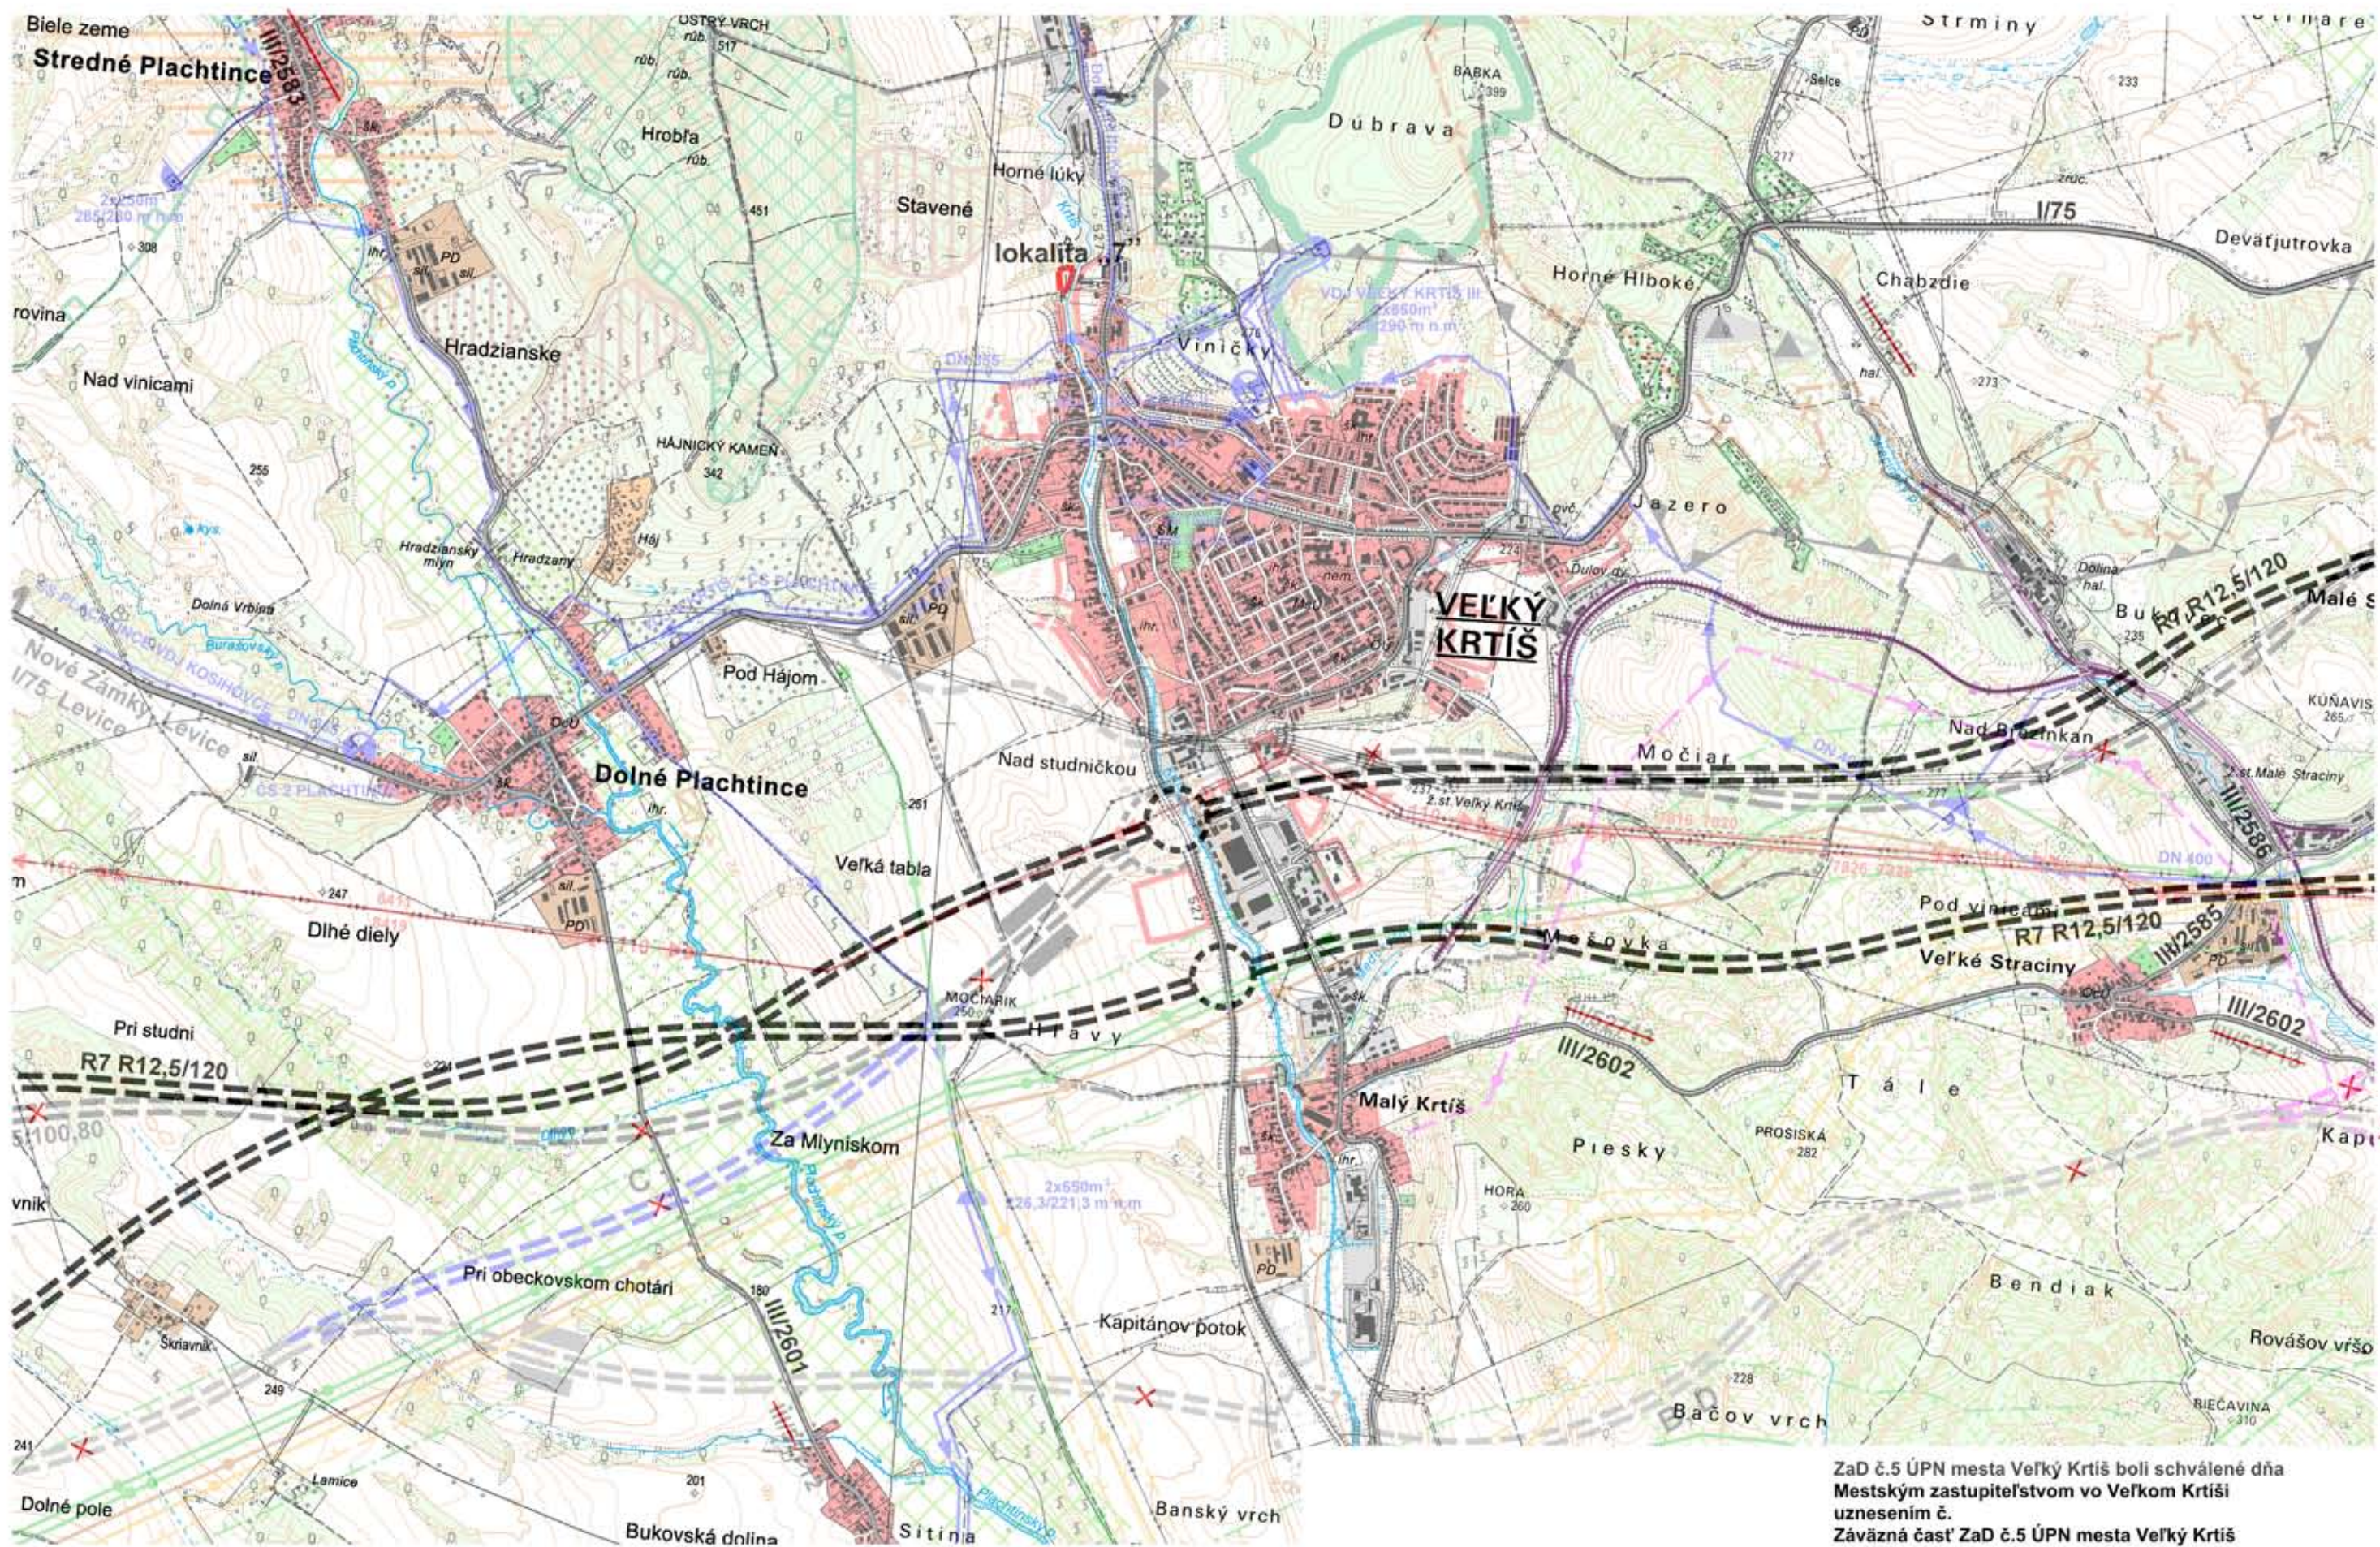

ZaD č.5 ÚPN mesta Veľký Krtíš boli schválené dňa
Mestským zastupiteľstvom vo Veľkom Krtíši
uznesením č.
Závazná časť ZaD č.5 ÚPN mesta Veľký Krtíš
bola vyhlásená VZN mesta Veľký Krtíš

ZaD č.5 ÚPN-Mesta VEĽKÝ KRTÍŠ

ŠIRŠIE VZŤAHY

1

Ing. Dalibor Surkoš
primátor mesta

M 1:25000, arch. štúdio ADM, 2022, projektant: Ing.arch. D. MAREK