


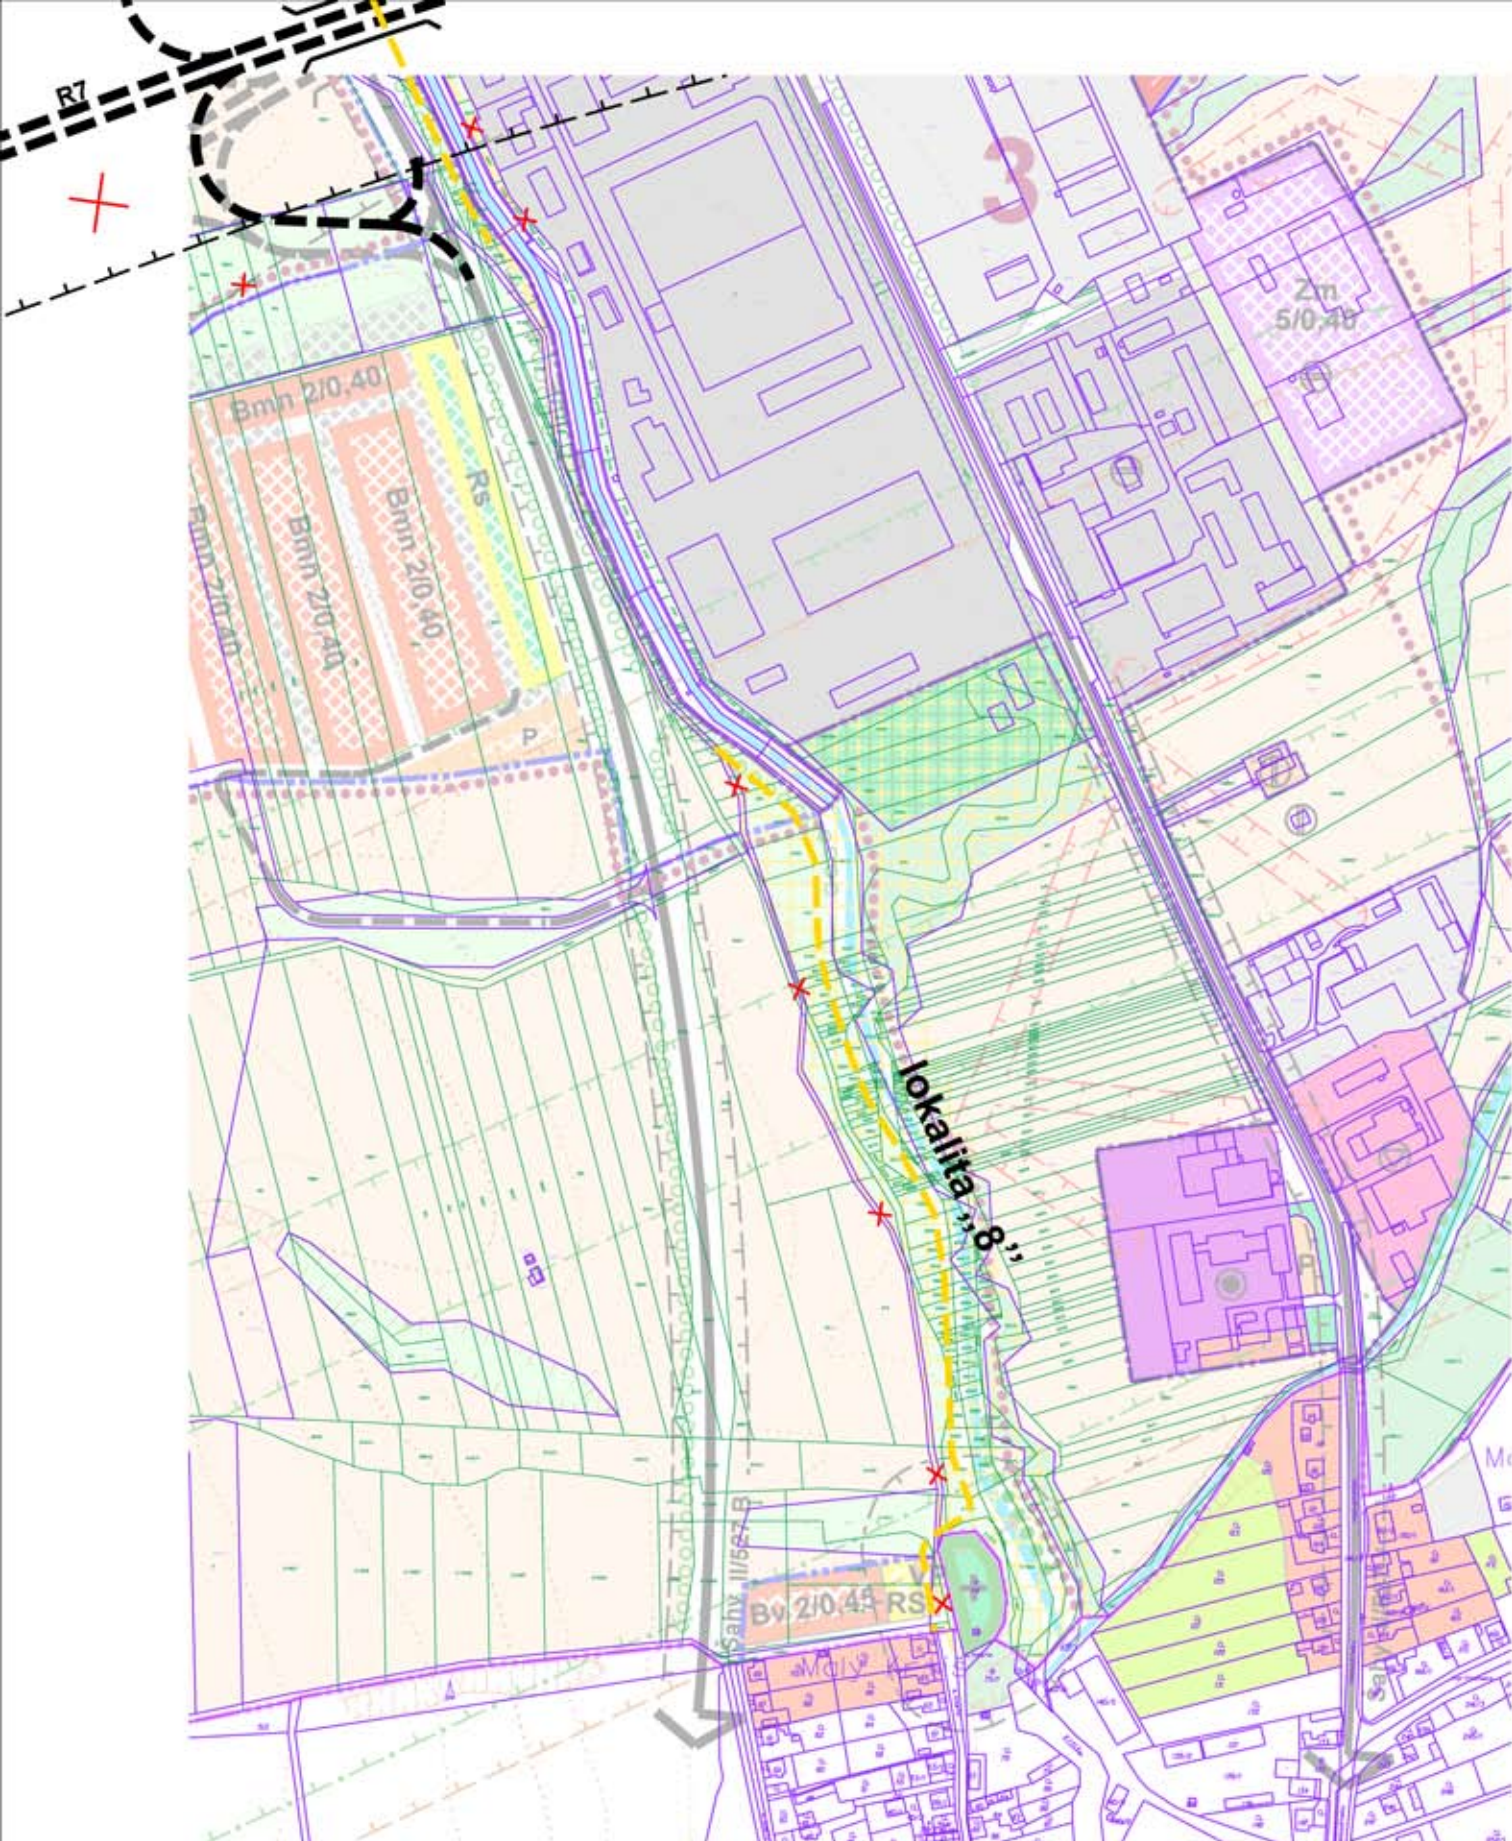

ZaD č.5 ÚPN mesta Veľký Krtíš boli schválené dňa
Mestským zastupiteľstvom vo Veľkom Krtíši
uznesením č.
Záväzná časť ZaD č.5 ÚPN mesta Veľký Krtíš
bola vyhlásená VZN mesta Veľký Krtíš

ZaD č.5 ÚPN-Mesta VEĽKÝ KRTÍŠ

KOMPLEXNÉ PRIESTOROVÉ USPORIADANIE A FUNKČNÉ
VYUŽÍVANIE ZASTAVANÉHO ÚZEMIA

3d

Ing. Dalibor Surkoš
primátor mesta

M 1:5 000, arch. štúdio ADM, 2022, projektant: Ing.arch. D. MAREK