


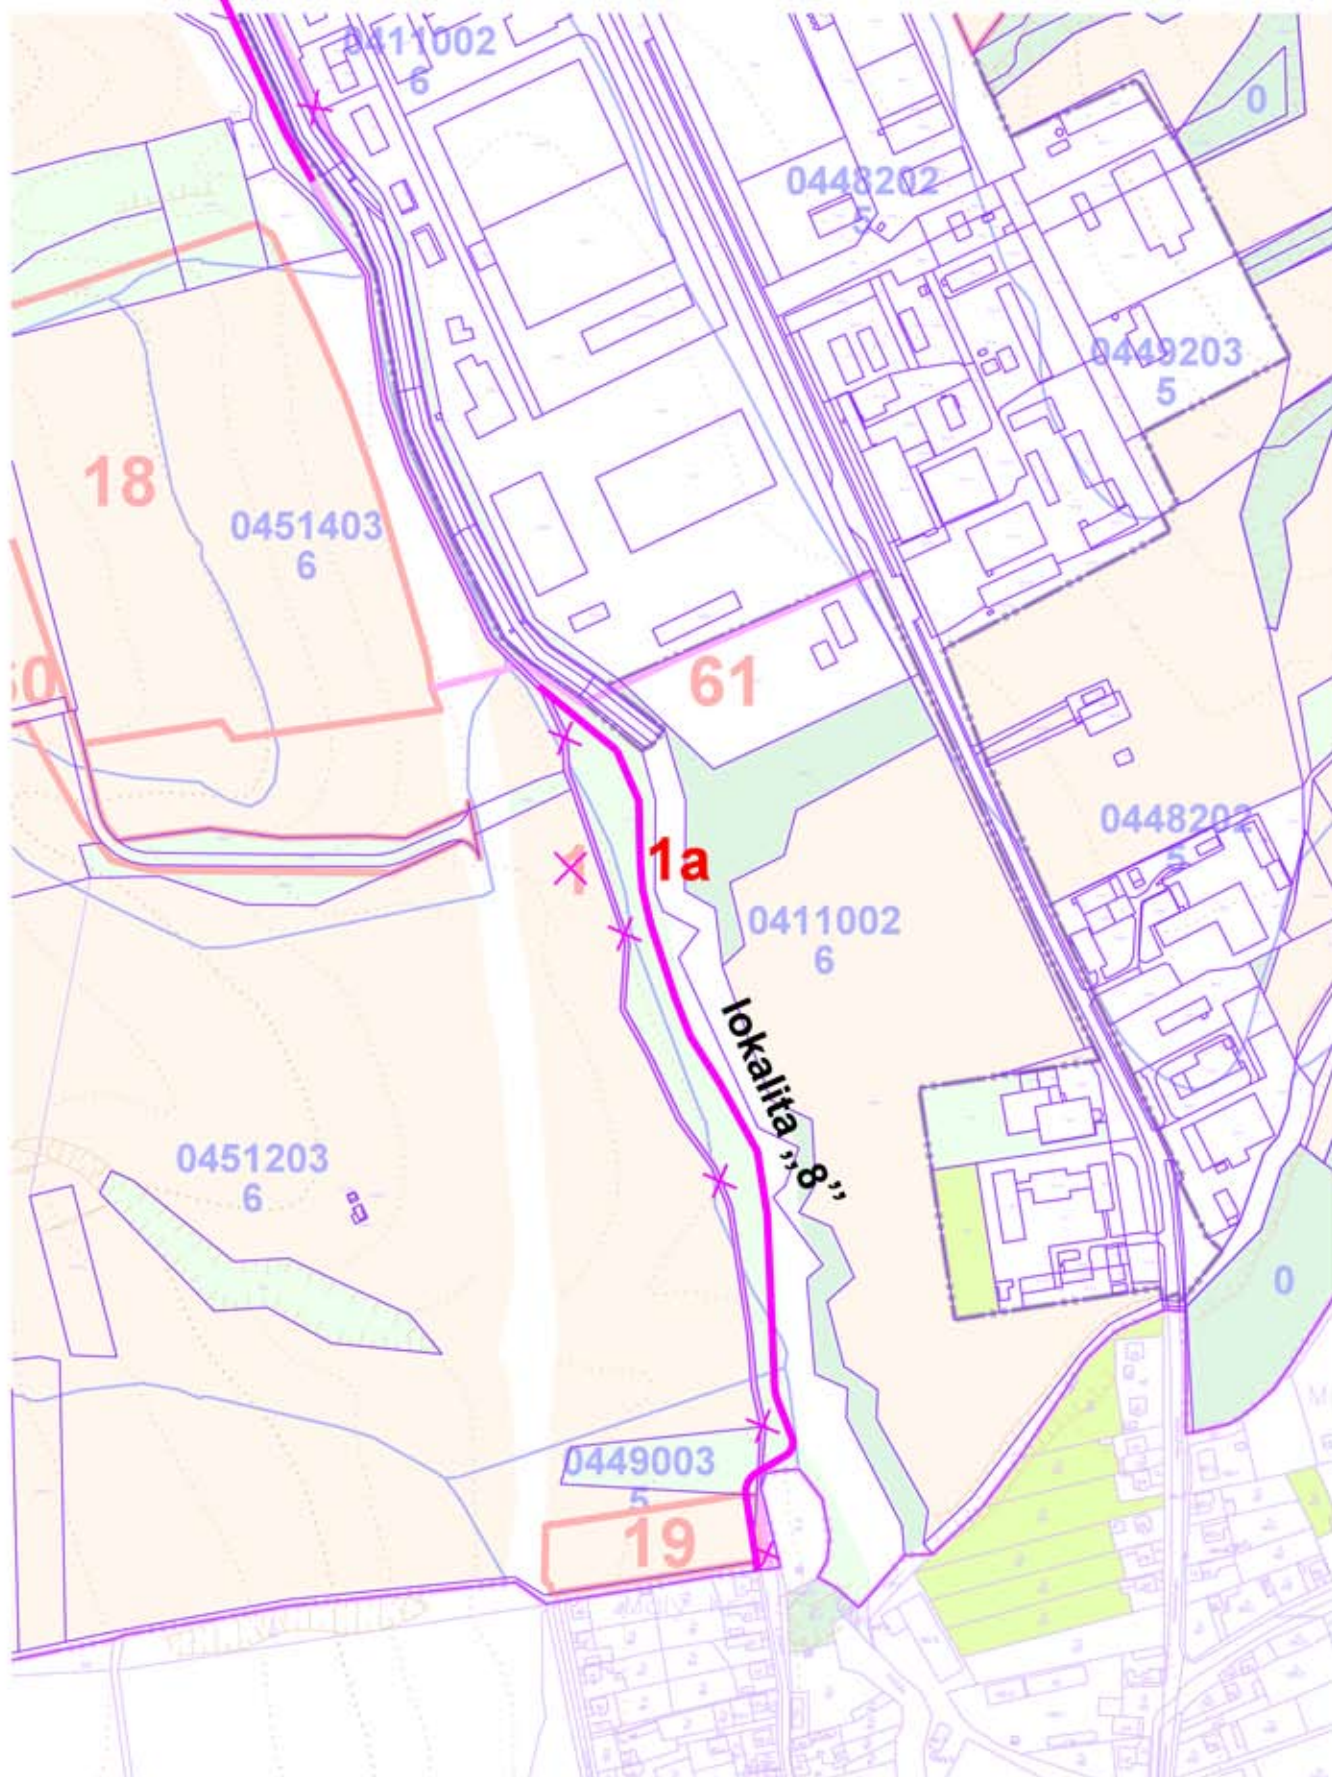

ZaD č.5 ÚPN mesta Veľký Krtíš boli schválené dňa
Mestským zastupiteľstvom vo Veľkom Krtíši
uznesením č.
Záväzná časť ZaD č.5 ÚPN mesta Veľký Krtíš
bola vyhlásená VZN mesta Veľký Krtíš

ZaD č.5 ÚPN-Mesta VEĽKÝ KRTÍŠ

NÁVRH PERSPEKTÍVNEHO VYUŽITIA PP A LP
NA NEPOL'NOHOSPODÁRSKE ÚČELY

8d

M 1:5 000, arch. štúdio ADM, 2022, projektant: Ing.arch. D. MAREK

Ing. Dalibor Surkoš
primátor mesta