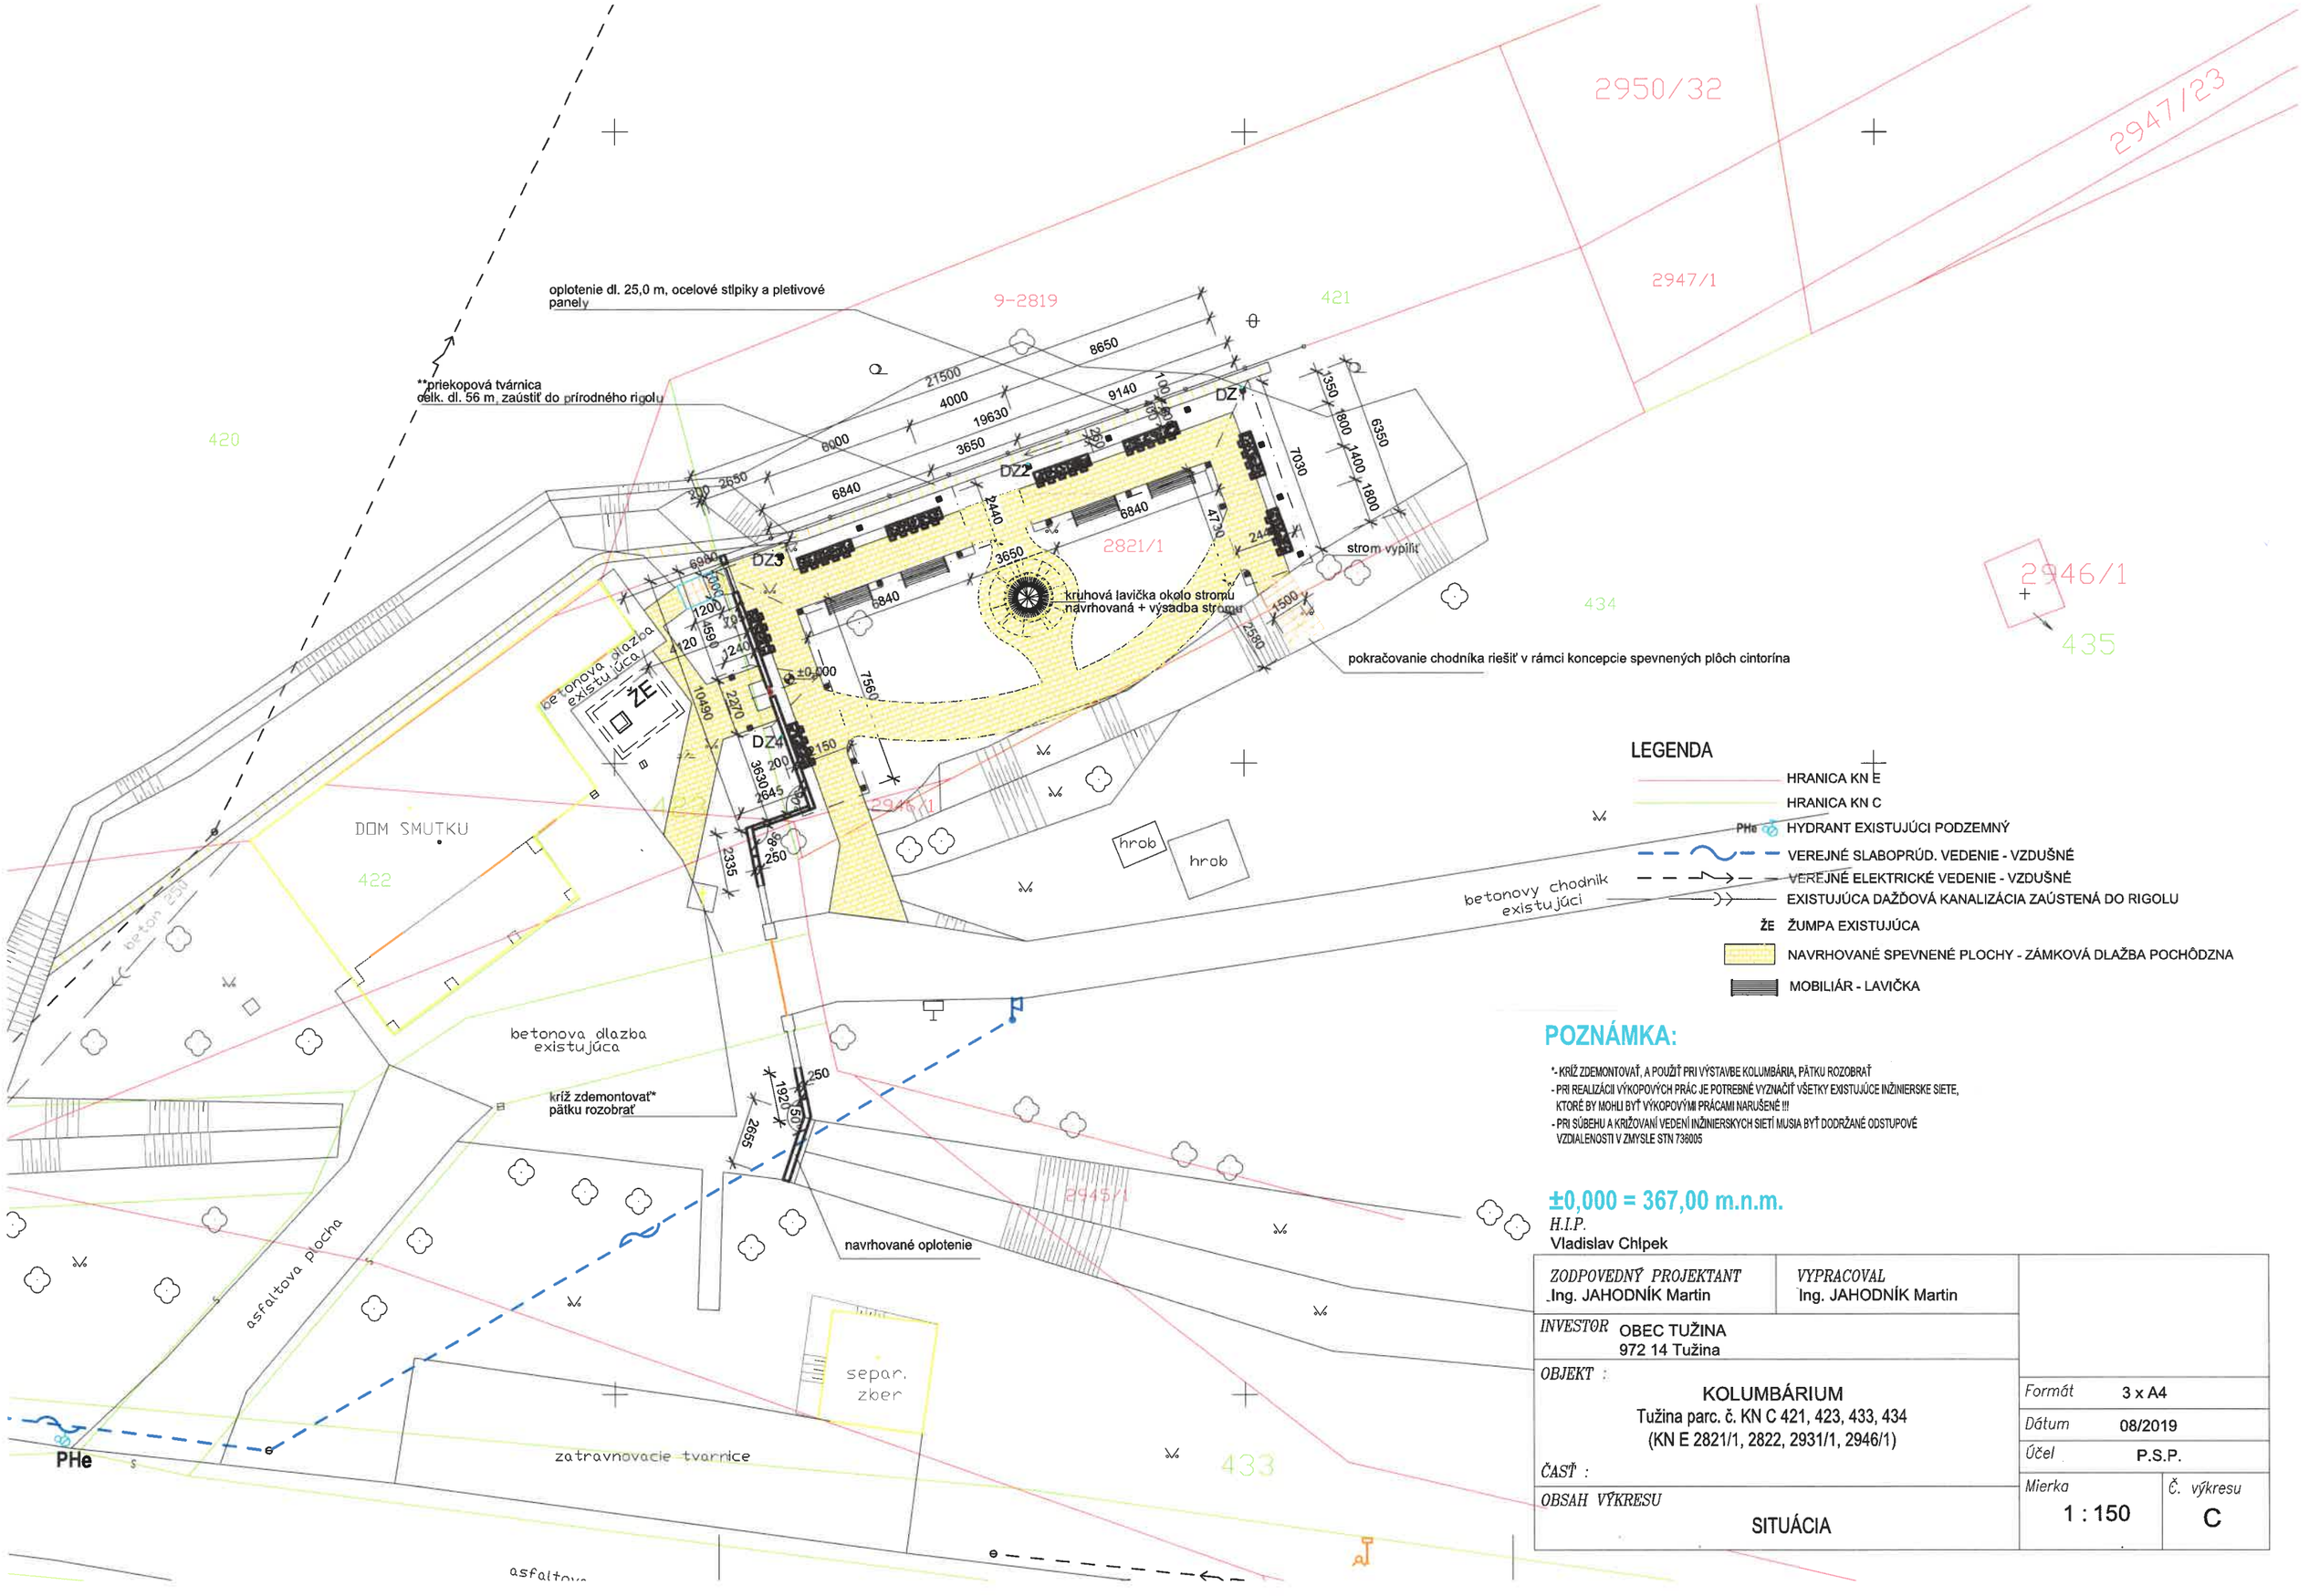


LEGENDA

- HRANICA KN E
- HRANICA KN C
- PHe HYDRANT EXISTUJÚCI PODZEMNÝ
- VEREJNÉ SLABOPRÚD. VEDENIE - VZDUŠNÉ
- VEREJNÉ ELEKTRICKÉ VEDENIE - VZDUŠNÉ
- EXISTUJÚCA DAŽĎOVÁ KANALIZÁCIA ZAÚSTENÁ DO RIGOLU
- ŽE ŽUMPA EXISTUJÚCA
- NAVRHOVANÉ SPEVNENÉ PLOCHY - ZÁMKOVÁ DLAŽBA POCHÔDZNA
- MOBILIÁR - LAVIČKA

POZNÁMKA:


*- KRÍŽ ZDEMONTOVAŤ, A POUŽIŤ PRI VÝSTAVBE KOLUMBÁRIA, PÄTKU ROZOBRAŤ
- PRI REALIZÁCII VÝKOPOVÝCH PRÁC JE POTREBNÉ VYZNAČIŤ VŠETKY EXISTUJÚCE INŽINIERSKE SIETE, KTORÉ BY MOHLI BYŤ VÝKOPOVÝMI PRÁCAMI NARUŠENÉ !!!
- PRI SÚBEHU A KRIŽOVANÍ VEDENÍ INŽINIERSKYCH SIETÍ MUSIA BYŤ DODRŽANÉ ODSTUPOVÉ VZDIALENOSTI V ZMYSLE STN 736005

±0,000 = 367,00 m.n.m.


H.I.P.
Vladislav Chlpek

ZODPOVEDNÝ PROJEKTANT Ing. JAHODNÍK Martin	*VYPRACOVAL* Ing. JAHODNÍK Martin	
INVESTOR OBEC TUŽINA 972 14 Tužina		
OBJEKT : KOLUMBÁRIUM Tužina parc. č. KN C 421, 423, 433, 434 (KN E 2821/1, 2822, 2931/1, 2946/1)		*Formát* 3 x A4
		Dátum 08/2019
		Účel P.S.P.
ČASŤ :		*Mierka* 1 : 150 / *Č. výkresu* C
OBSAH VÝKRESU SITUÁCIA		


Juhovýchodný pohľad

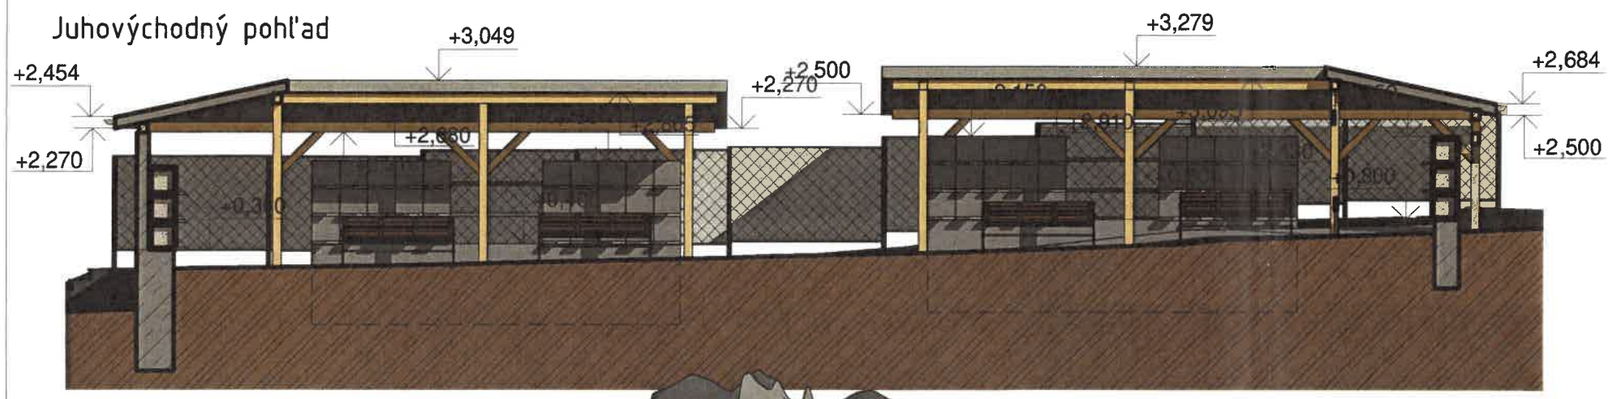


Juhozápadný vnútorný pohľad

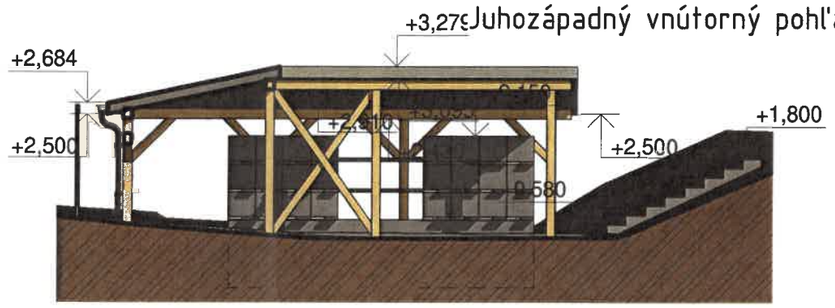


Severozápadný pohľad

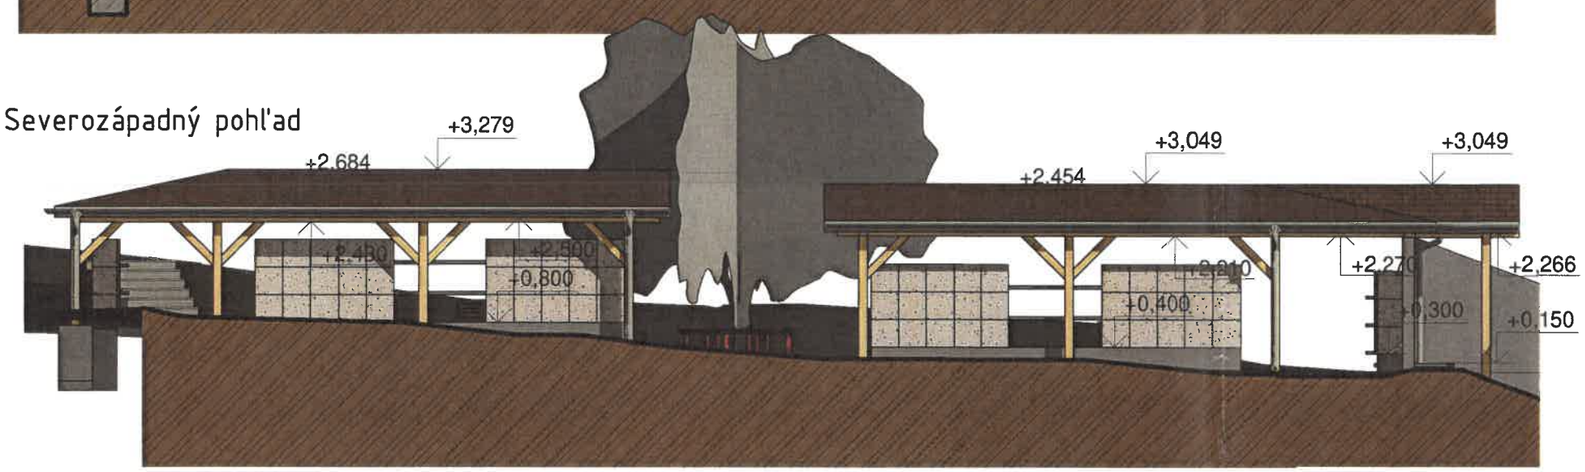


Severovýchodný pohľad

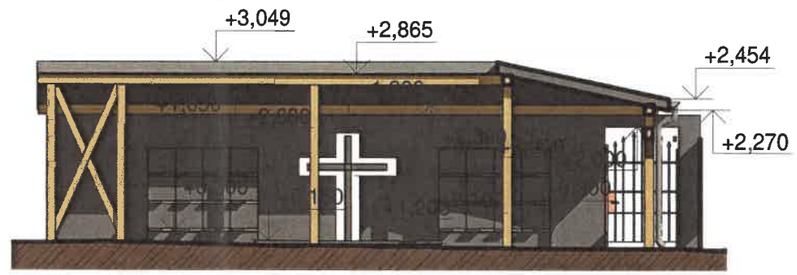

Juhozápadný vonkajší pohľad

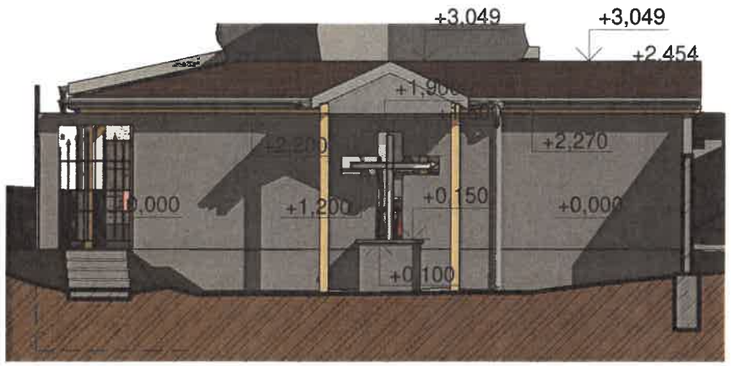

Západný pohľad pri bráne

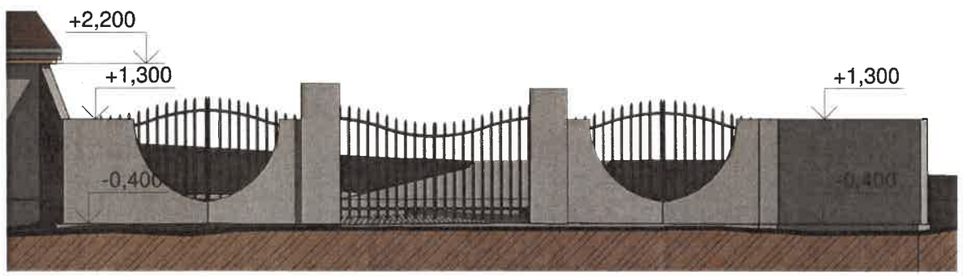

LEGENDA POHĽADOV:

ŽELEZOBETÓNOVÉ STENY A ZÁKLADY NAD TERÉNOM - POHĽADOVÝ BETÓN

TESÁRSKE KONŠTRUKCIE - NÁTER ĽANOVÝM OLEJOM

STREŠNÁ KRYTINA - KANADSKÝ (ASFALTOVÝ) ŠINDEL, FARBU URČÍ INVESTOR PRI REALIZÁCIÍ

URNY - SILIKÁTOVÁ OMIETKA, FARBU URČÍ INVESTOR PRI REALIZÁCIÍ

KRYCIE DOSKY, POLICE NA SVIEČKY A PLOCHA POD KRÍŽOM - MRAMOROVÉ/ ŽULOVÉ PLATNE, FARBU URČÍ INVESTOR PRI REALIZÁCIÍ

ZÁMOČNÍCKE KONŠTRUKCIE - VRCHNÝ SYNTETICKÝ NÁTER - FARBA ČIERNA

±0,000 = 367,00 m.n.m.

H.I.P.: **Vladislav Chlpek**

Ing. Martin JAHODNÍK autorizovaný stavebný inžinier Konštrukcie pozemných stavieb 6636 * 11


PpSP

ZOD. PROJEKTANT: Ing. Martin Jahodník	VYPRACOVAL: Ing. Martin Jahodník
INVESTOR: OBEC TUŽINA, Tužina 76, 972 14 Tužina	
OBJEKT: **KOLUMBÁRIUM TUŽINA** **k.ú. Tužina, parc. č. KN E 2821/1, 2946/1, 2931/1, 2822; (KN C 421, 423, 433, 434)**	
ČASŤ: STAVEBNO - ARCHITEKTONICKÉ RIEŠENIE	
OBSAH VÝKRESU: **POHLADY**	


FORMÁT:	**2x A4**
DATUM:	**07/2019**
ÚČEL:	**PSP**
MERÍTKO: **1 : 100**	Č. VÝKRESU: **06**

8. 7. 2019 10:39:24


REZ A-A

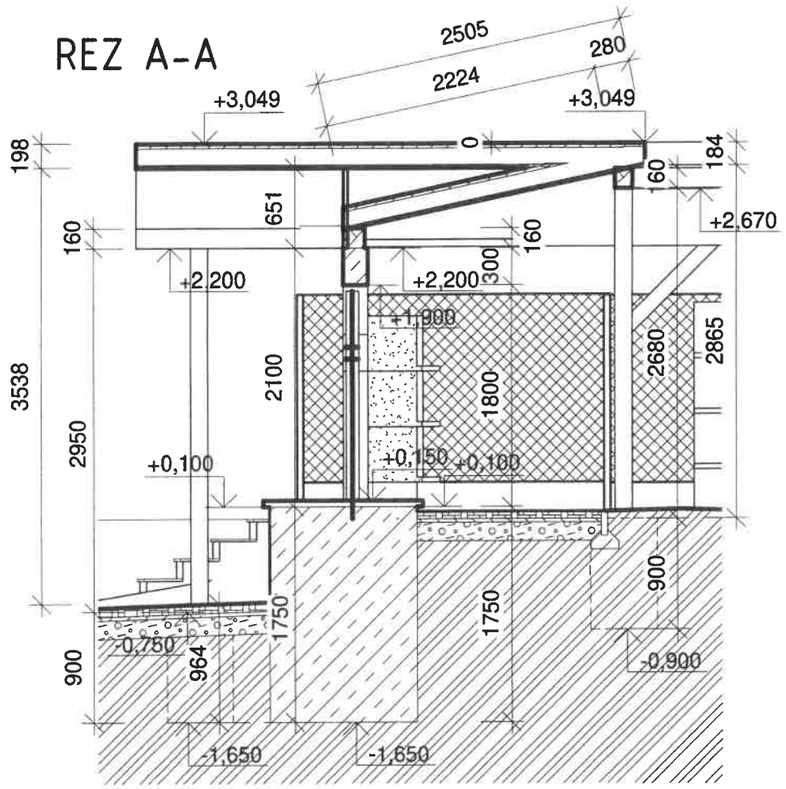


REZ B-B

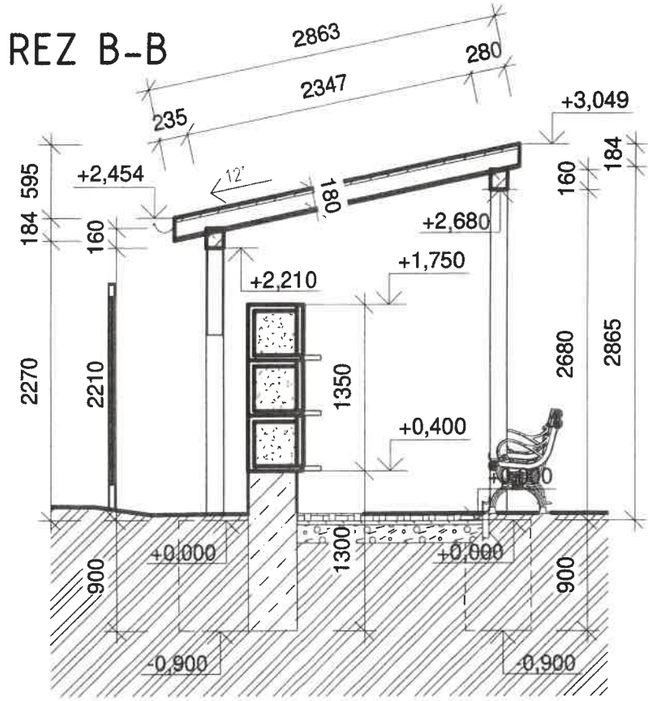

REZ C-C

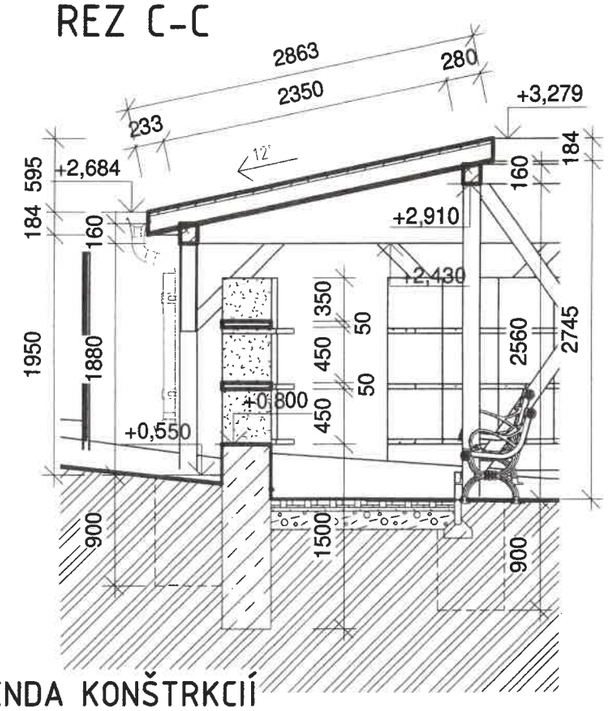

REZ D-D

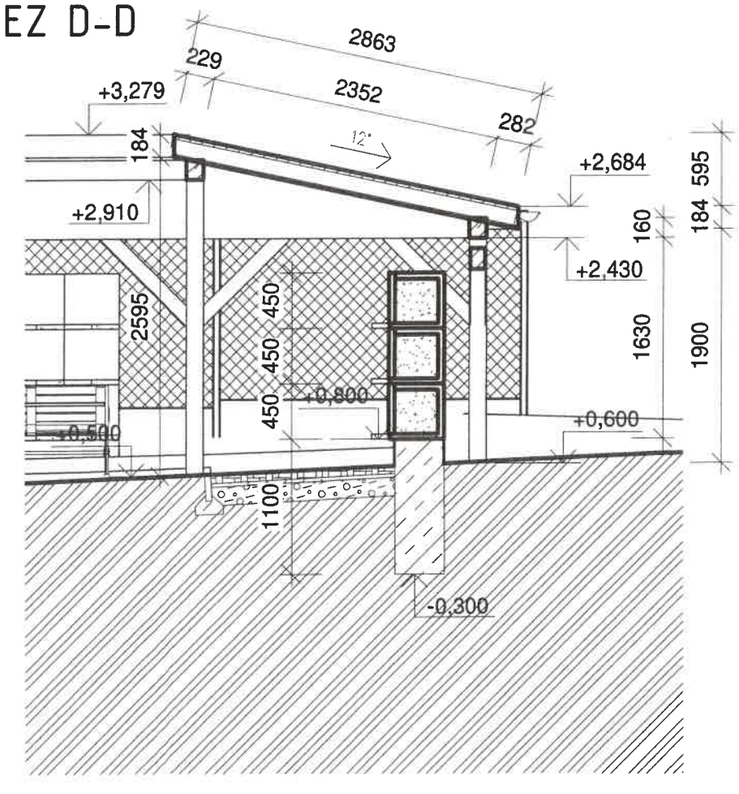

LEGENDA KONŠTRKCIÍ

S1 - STRECHA	HR.(MM)
1. KANADSKÝ ŠINDEĽ (ASFALTOVÝ) - FARBU URČÍ INVESTOR PRI REALIZÁCIÍ	2
2. ASFALTOVÝ PÁS PARAELAST FIX PE / KVK R13	2
3. DREVENÉ DEBNENIE PLNÉ (ALT. OSB DOSKY)	25
4. KROKVA 80x120	120
5. DREVENÝ OBKLAD (PODHĽAD)	25

P1 - CHODNÍK	HR.(MM)
1. ZÁMKOVÁ DLAŽBA - POCHÔDZNA	60
2. PIESKOVÉ LÔŽKO	30
3. ZHUTNENÉ ŠTRKOVÉ LÔŽKO	150
4. RASTLÝ TERÉN	

±0,000 = 367,00 m.n.m.


H.I.P.: **Vladislav Chlpek**


Ing. Martin JAHODNÍK autorizovaný stavebný inžinier 6636 * II Konštrukcie pozemných stavieb

PpSP

ZOD. PROJEKTANT: Ing. Martin Jahodník	VYPRACOVAL: Ing. Martin Jahodník
INVESTOR: OBEC TUŽINA, Tužina 76, 972 14 Tužina	
OBJEKT: **KOLUMBÁRIUM TUŽINA** **k.ú. Tužina, parc. č. KN E 2821/1, 2946/1, 2931/1, 2822; (KN C 421, 423, 433, 434)**	FORMÁT: **2x A4**
ČASŤ: STAVEBNO - ARCHITEKTONICKÉ RIEŠENIE	DATUM: **07/2019**
OBSAH VÝKRESU: **Rez A-A, B-B, C-C, D-D**	ÚČEL: **PSP**
	MERÍTKO: **1 : 50** / Č. VÝKRESU: **03**

8. 7. 2019 10:39:20

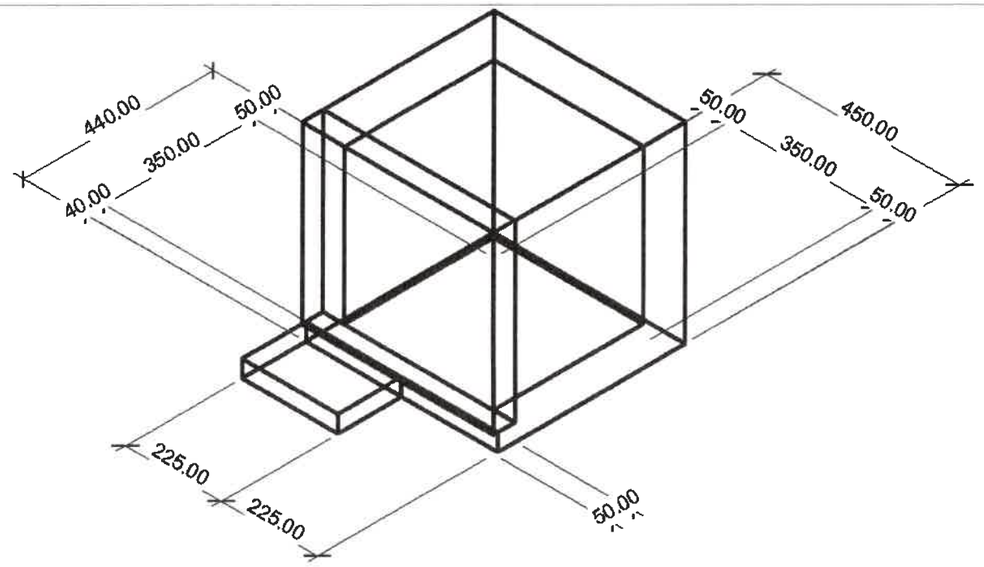

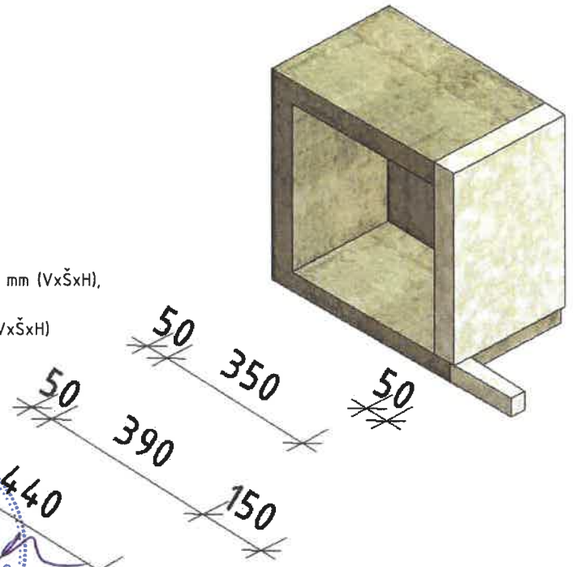

POZNÁMKA

- URNOVÁ SCHRÁNAK JE NAVRHNUTÁ O ROZMEROCH 450x450x400 mm (VxŠxH), ZO ŽELEZOBETÓNU HR. 50 mm
- VRNÚTORNÝ ROZMER URNOVEJ SCHRÁNKY JE 350x350x350 mm (VxŠxH)
- URNA BUDE UZATVORENÁ KRYCOU PLATŇOU Z MRAMORU/ ŽULY
- K URNE PRISLÚCHA POLIČKA 225x150 mm Z MRAMORU/ ŽULY

±0,000 = 367,00 m.n.m.

H.I.P.: **Vladislav Chlpek**

Ing. Martin JAHODNÍK autorizovaný stavebný inžinier 6636 * I1 Konštrukcie pozemných stavieb

PpSP

ZOD. PROJEKTANT: Ing. Martin Jahodník	VYPRACOVAL: Ing. Martin Jahodník
INVESTOR: OBEC TUŽINA, Tužina 76, 972 14 Tužina	
OBJEKT: **KOLUMBÁRIUM TUŽINA** **k.ú. Tužina, parc. č. KN E 2821/1, 2946/1, 2931/1, 2822; (KN C 421, 423, 433, 434)**	FORMÁT: 1x A4 DATUM: **07/2019** ÚČEL: **PSP**
ČASŤ: STAVEBNO - ARCHITEKTONICKÉ RIEŠENIE	MERÍTKO: **1 : 50** / Č. VÝKRESU: **07**
OBSAH VÝKRESU: **Urnová schránka**	

8. 7. 2019 10:42:32