



# Zmeny a doplnky č.1 Územný plán mesta ČIERNA nad Tisou

VÝKRES PERSPEKT. POUŽITIA PP NA NEPOL'NOH. ÚČELY

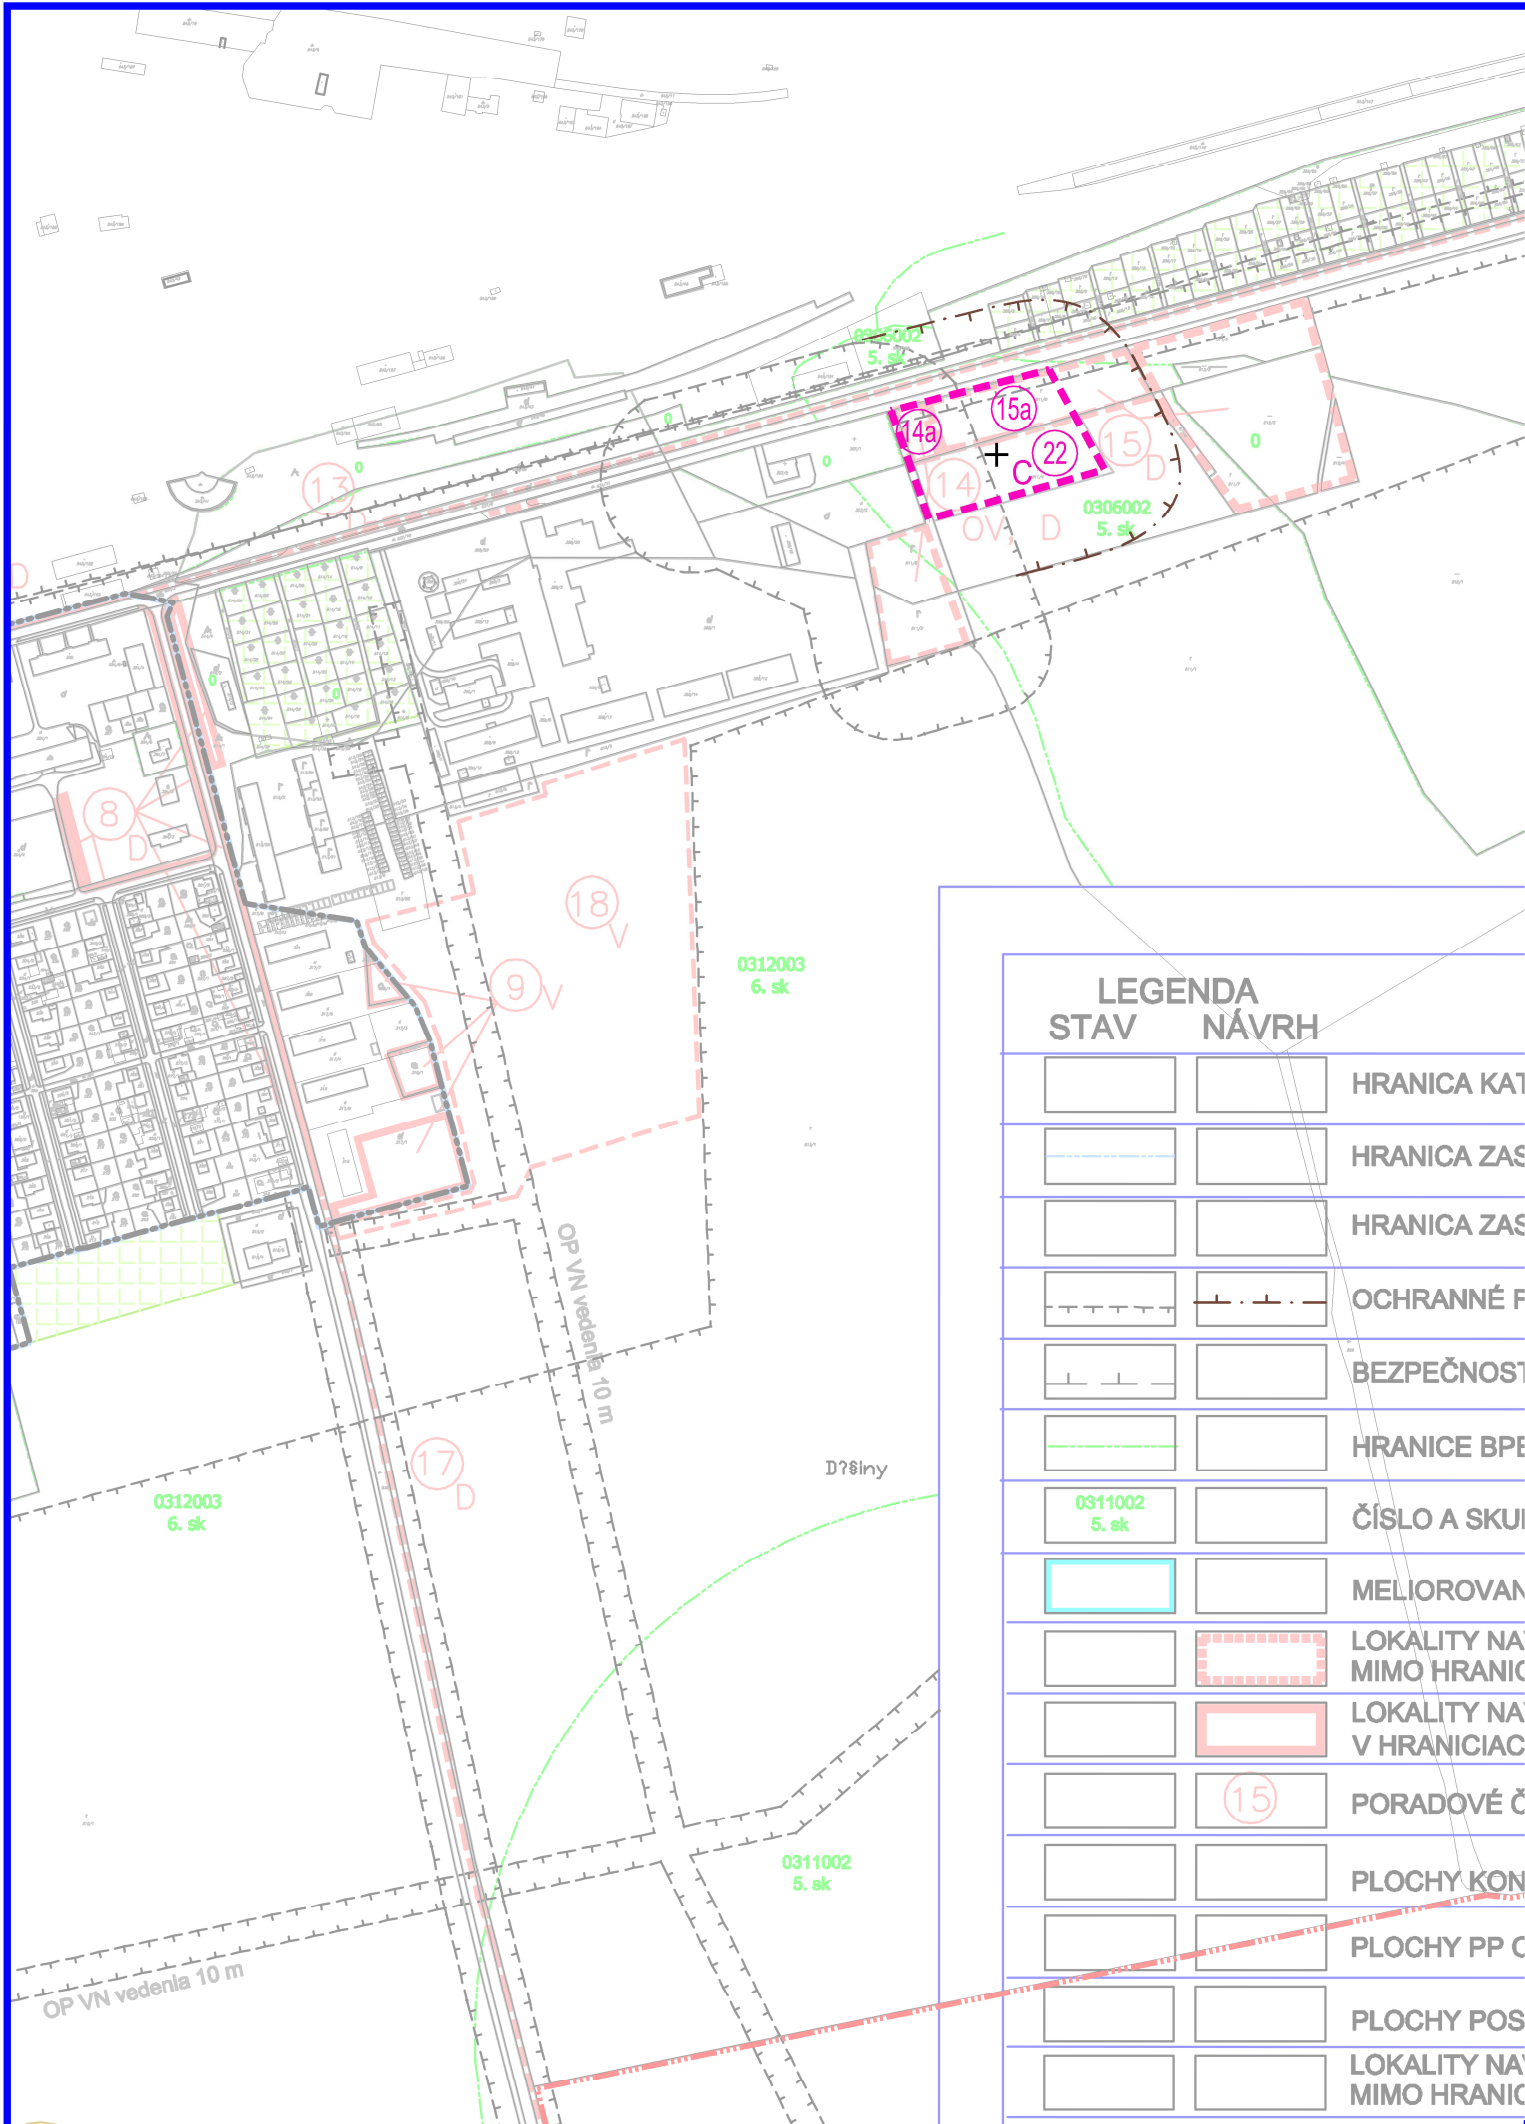

LEGENDA (ZaD1)		
STAV	NÁVRH	FUNKČNÉ PLOCHY
		Lokality navrhované na vyňatie mimo hranice súčasne zastavaného územia
		Poradové číslo lokality
		Cintorín

LEGENDA		
STAV	NÁVRH	
		HRANICA KAT
		HRANICA ZAS
		HRANICA ZAS
		OCHRANNÉ F
		BEZPEČNOST
		HRANICE BPE
		ČÍSLO A SKU
		MELIOROVAN
		LOKALITY NA MIMO HRANIC
		LOKALITY NA V HRANICIAC
		PORADOVÉ Č
		PLOCHY KON
		PLOCHY PP C
		PLOCHY POS
		LOKALITY NA MIMO HRANIC

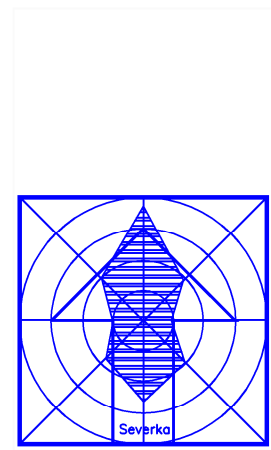

ÚZEMNÝ PLÁN MESTA ČIERNA nad Tisou ZMENY A DOPLNKY č.1		
Obstarávateľ:	Mesto Čierna nad Tisou	BOSKOV s.r.o. Myslina 15, 066 01 Humenné www.boskov.sk
Odborne spôsobilá osoba pre obstarávanie ÚPD:	Ing. Iveta SABAKOVÁ	
Architekt ÚPD:	Ing. arch. Marianna BOŠKOVÁ	
Časť:	NÁVRH	Zak. číslo: 10/2020
VÝKRES PERSPEKT. POUŽITIA PP NA NEPOL'NOH. ÚČELY		Dátum: 07.2022
		Mierka: 1:5000
		Čís. výkresu: 8