


ÚZEMNÝ PLÁN OBCE DOLNÉ DUBOVÉ

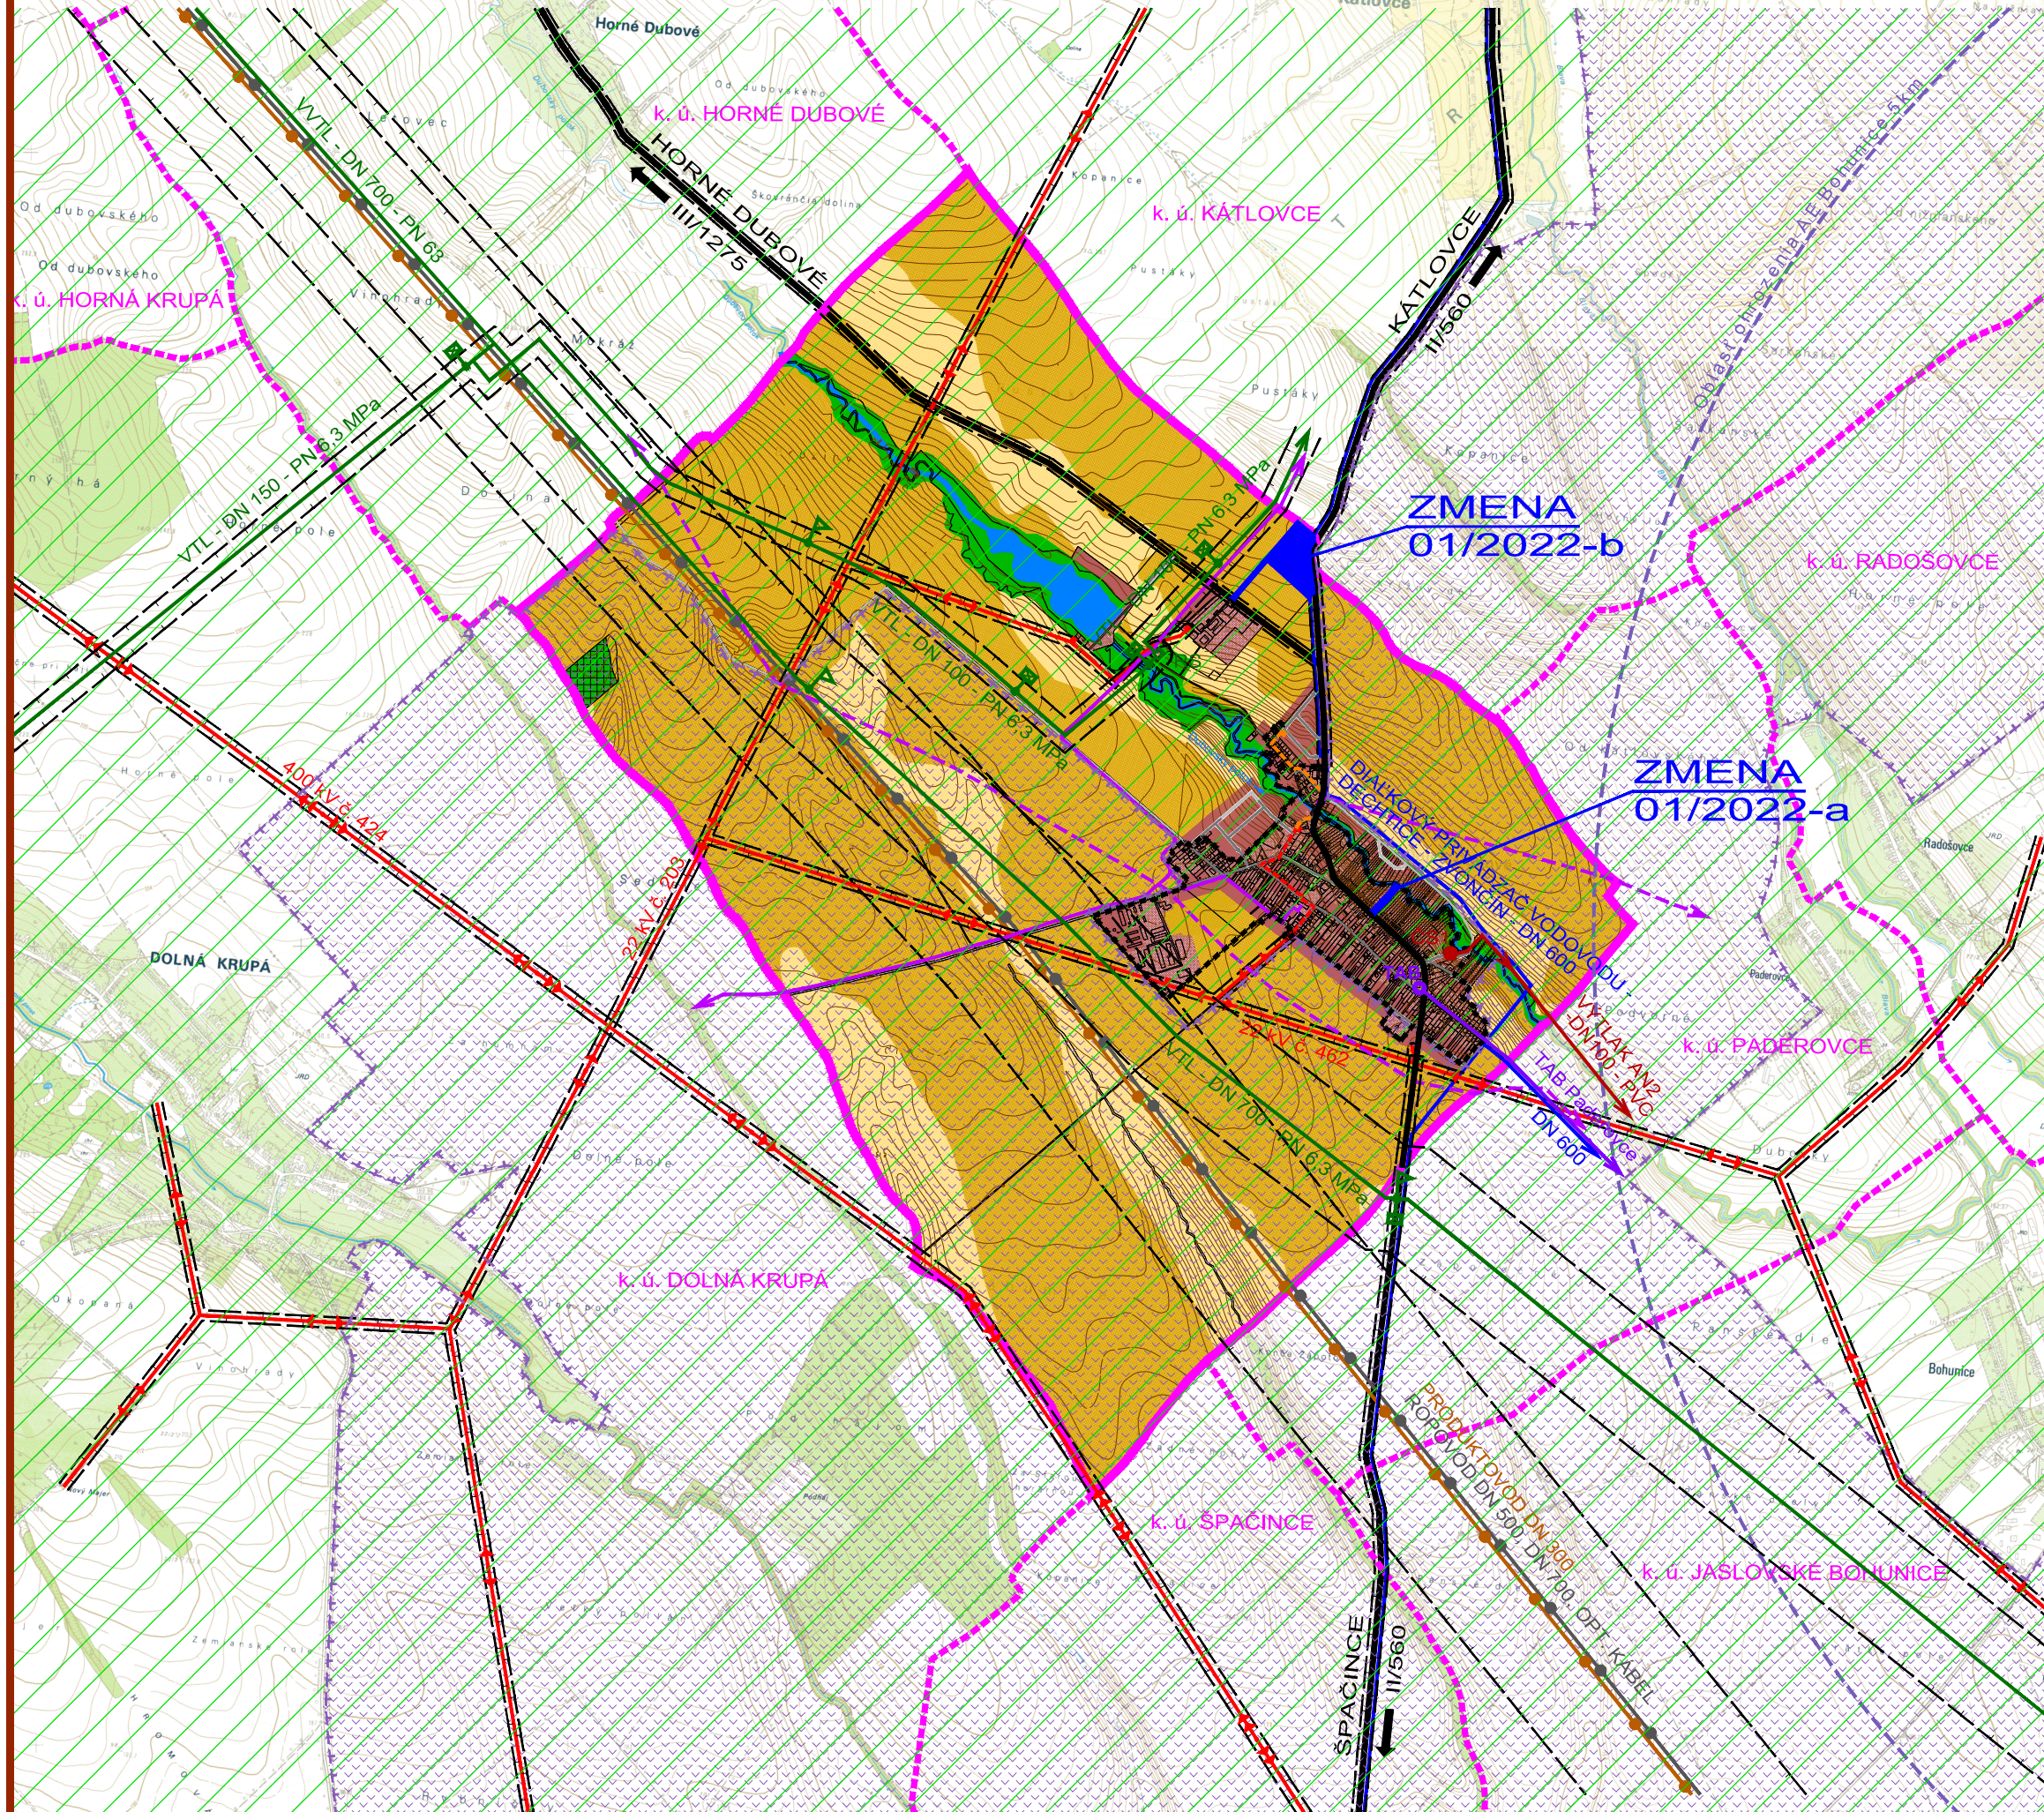


LEGENDA :

STAV	NÁVRH	
		HRANICA KATASTR. ÚZEMIA OBCE DOLNÉ DUBOVÉ
		HRANICE KATASTR. ÚZEMÍ SUSEDNÝCH OBCÍ
		HRANICA ZASTAVANÉHO ÚZEMIA K 1.1.1990
		HRANICA ZASTAVANÉHO ÚZEMIA
		ZASTAVANÉ PLOCHY
		ORNÁ PÓDA - NAJKVALITNEJŠIA PP PODĽA BPEJ V KATASTRÁLNOM ÚZEMÍ
		ORNÁ PÓDA - OSTATNÉ BPEJ V KATASTRÁLNOM ÚZEMÍ
		NELESNÁ DREVINNÁ VEGETÁCIA
		LESNÁ DREVINNÁ VEGETÁCIA
		VODNÉ TOKY A PLOCHY
		OCHRANNÉ A BEZPEČNOSTNÉ PÁSMA VŠETKÝCH DRUHOV
		CESTY II. A III. TRIEDY
		VZDUŠNÉ VEDENIE ELEKTRINY 110KV, 220 KV A 400 KV
		VZDUŠNÉ VEDENIE ELEKTRINY 22 KV
		KÁBLOVÉ VEDENIE ELEKTRINY 22 KV
		VVTL PLYNOVOD
		ROPOVOD
		PRODUKTOVOD
		KANALIZAČNÝ ZBERAČ
		VODOVOD
		DIALKOVÉ KÁBLE METALICKÉ / OPTICKÉ
		CHRÁNENÉ VTÁČIE ÚZEMIE ŠPAČINSKO - NIŽNIANSKE POLIA
		PRIESKUMNÉ ÚZEMIE (PÚ) TRNAVA - HORĽAVÝ ZEMNÝ PLYN (P3/14) S PLATNOSŤOU DO 31.3.2018
		HRANICA RIEŠENÉHO ÚZEMIA ZMIEN A DOPLNKOV 01/2022

ZMENY A DOPLNKY 01/2022 - NÁVRH

DOLNÉ DUBOVÉ
ÚZEMNÝ PLÁN OBCE M 1:25 000

VÝKRES ŠIRŠÍCH VZŤAHOV

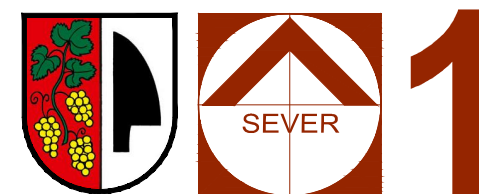

OBJEDNÁVATEĽ: OBEC DOLNÉ DUBOVÉ
HL. RIEŠITEĽ: ING. ARCH. EVA KRUPOVÁ
SPRACOVANÉ: JÚL, 2022