


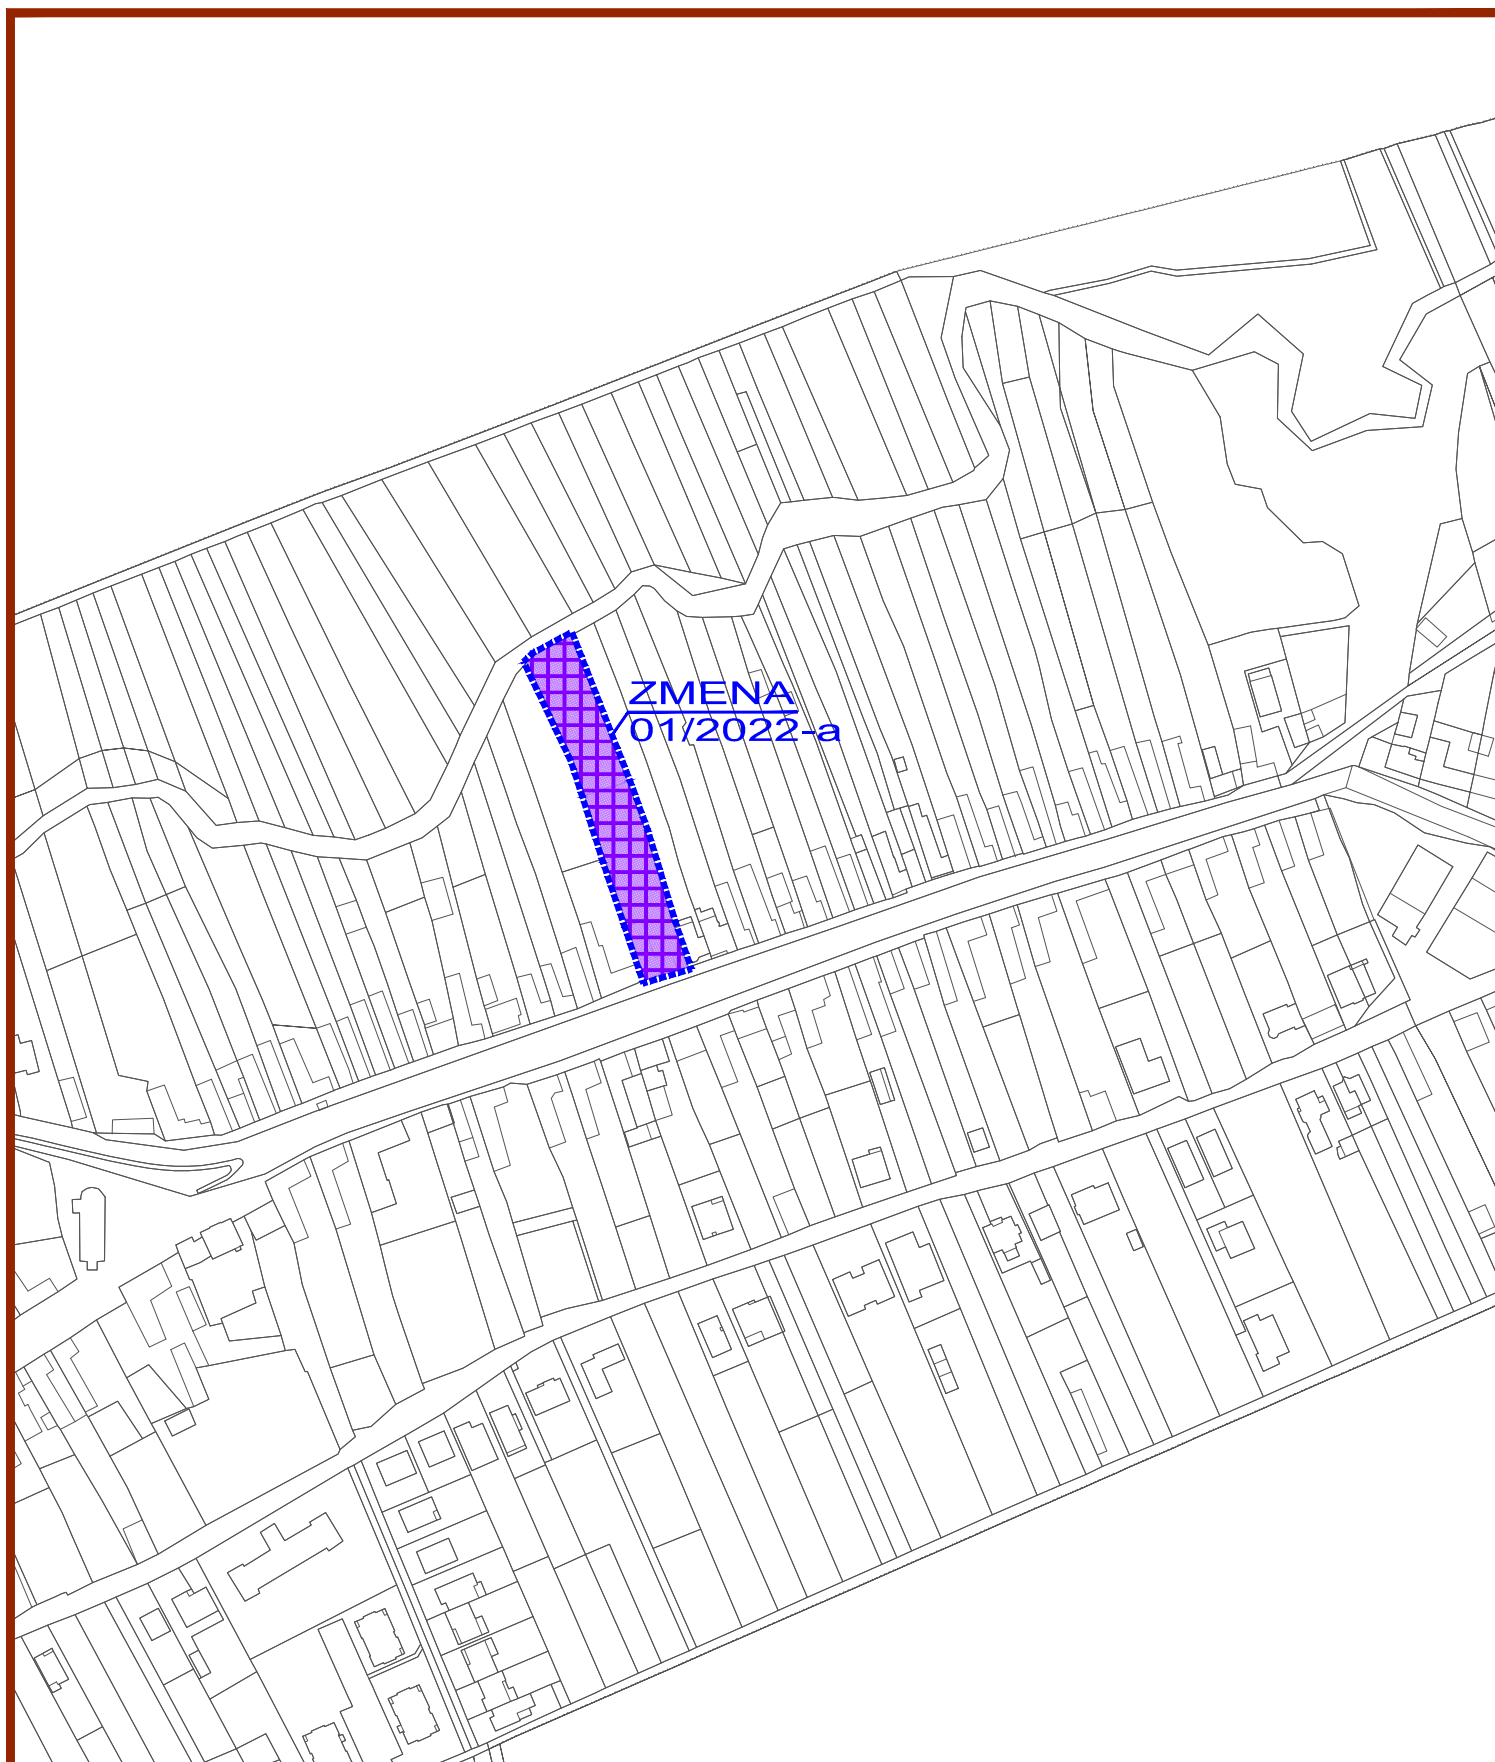

ZMENY A DOPLNKY 01/2022 - NÁVRH


DOLNÉ DUBOVÉ

ÚZEMNÝ PLÁN OBCE M 1:2 880



KOMPLEXNÝ VÝKRES
PRIESTOROVÉHO USPORIADANIA A
FUNKČNÉHO VYUŽÍVANIA ÚZEMIA - **NAVRH. ZMENA**

OBJEDNÁVATEĽ: OBEC DOLNÉ DUBOVÉ
HL. RIEŠITEĽ: ING. ARCH. EVA KRUPOVÁ
SPRACOVANÉ: JÚL, 2022

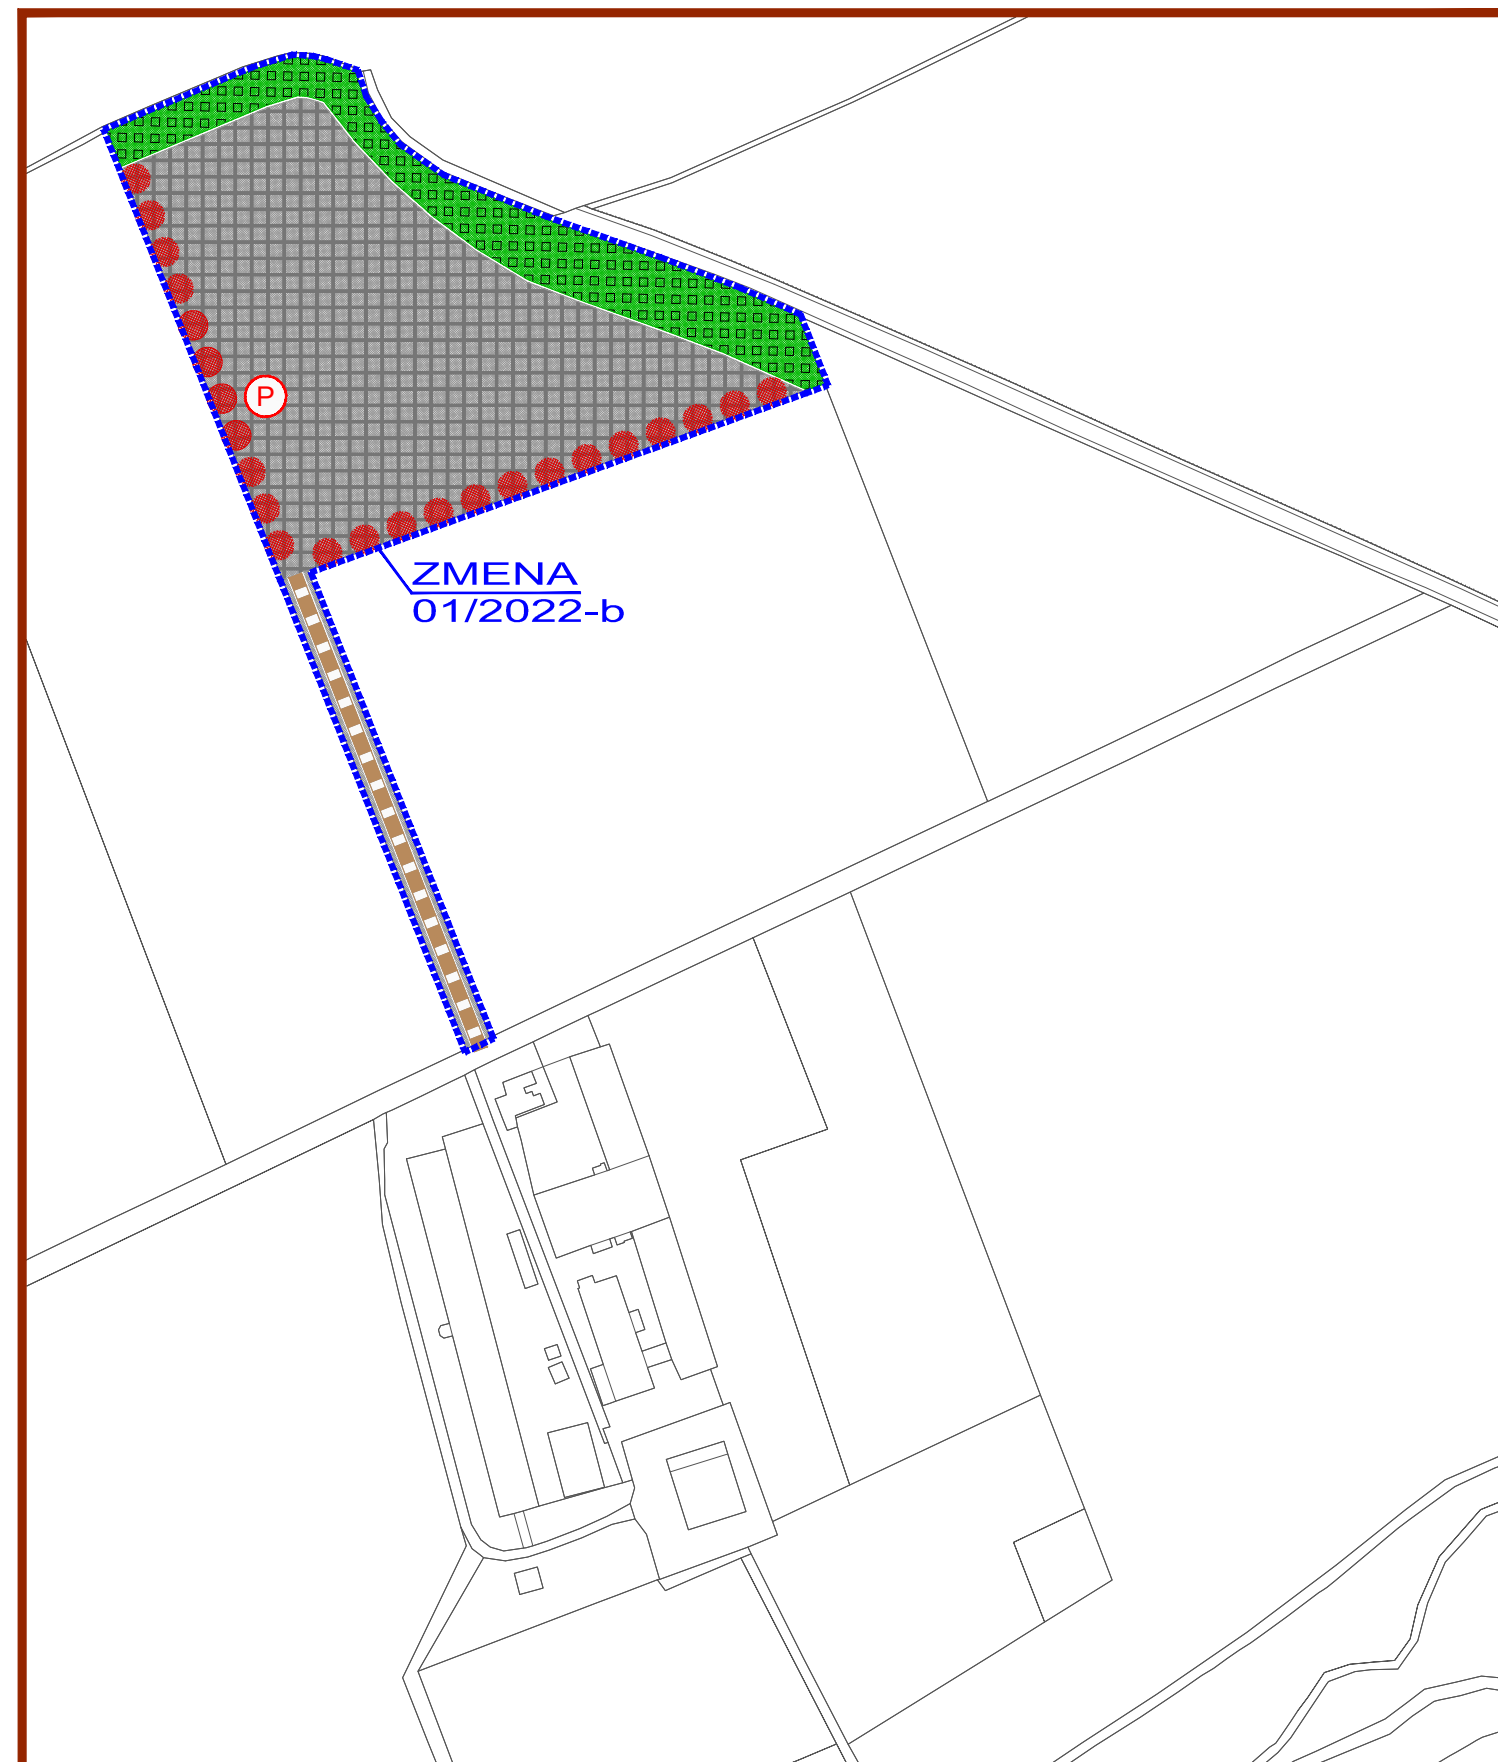

ZMENY A DOPLNKY 01/2022 - NÁVRH

DOLNÉ DUBOVÉ

ÚZEMNÝ PLÁN OBCE M 1:2 880



KOMPLEXNÝ VÝKRES
PRIESTOROVÉHO USPORIADANIA A
FUNKČNÉHO VYUŽÍVANIA ÚZEMIA - **NAVRH. ZMENA**

OBJEDNÁVATEĽ: OBEC DOLNÉ DUBOVÉ
HL. RIEŠITEĽ: ING. ARCH. EVA KRUPOVÁ
SPRACOVANÉ: JÚL, 2022