



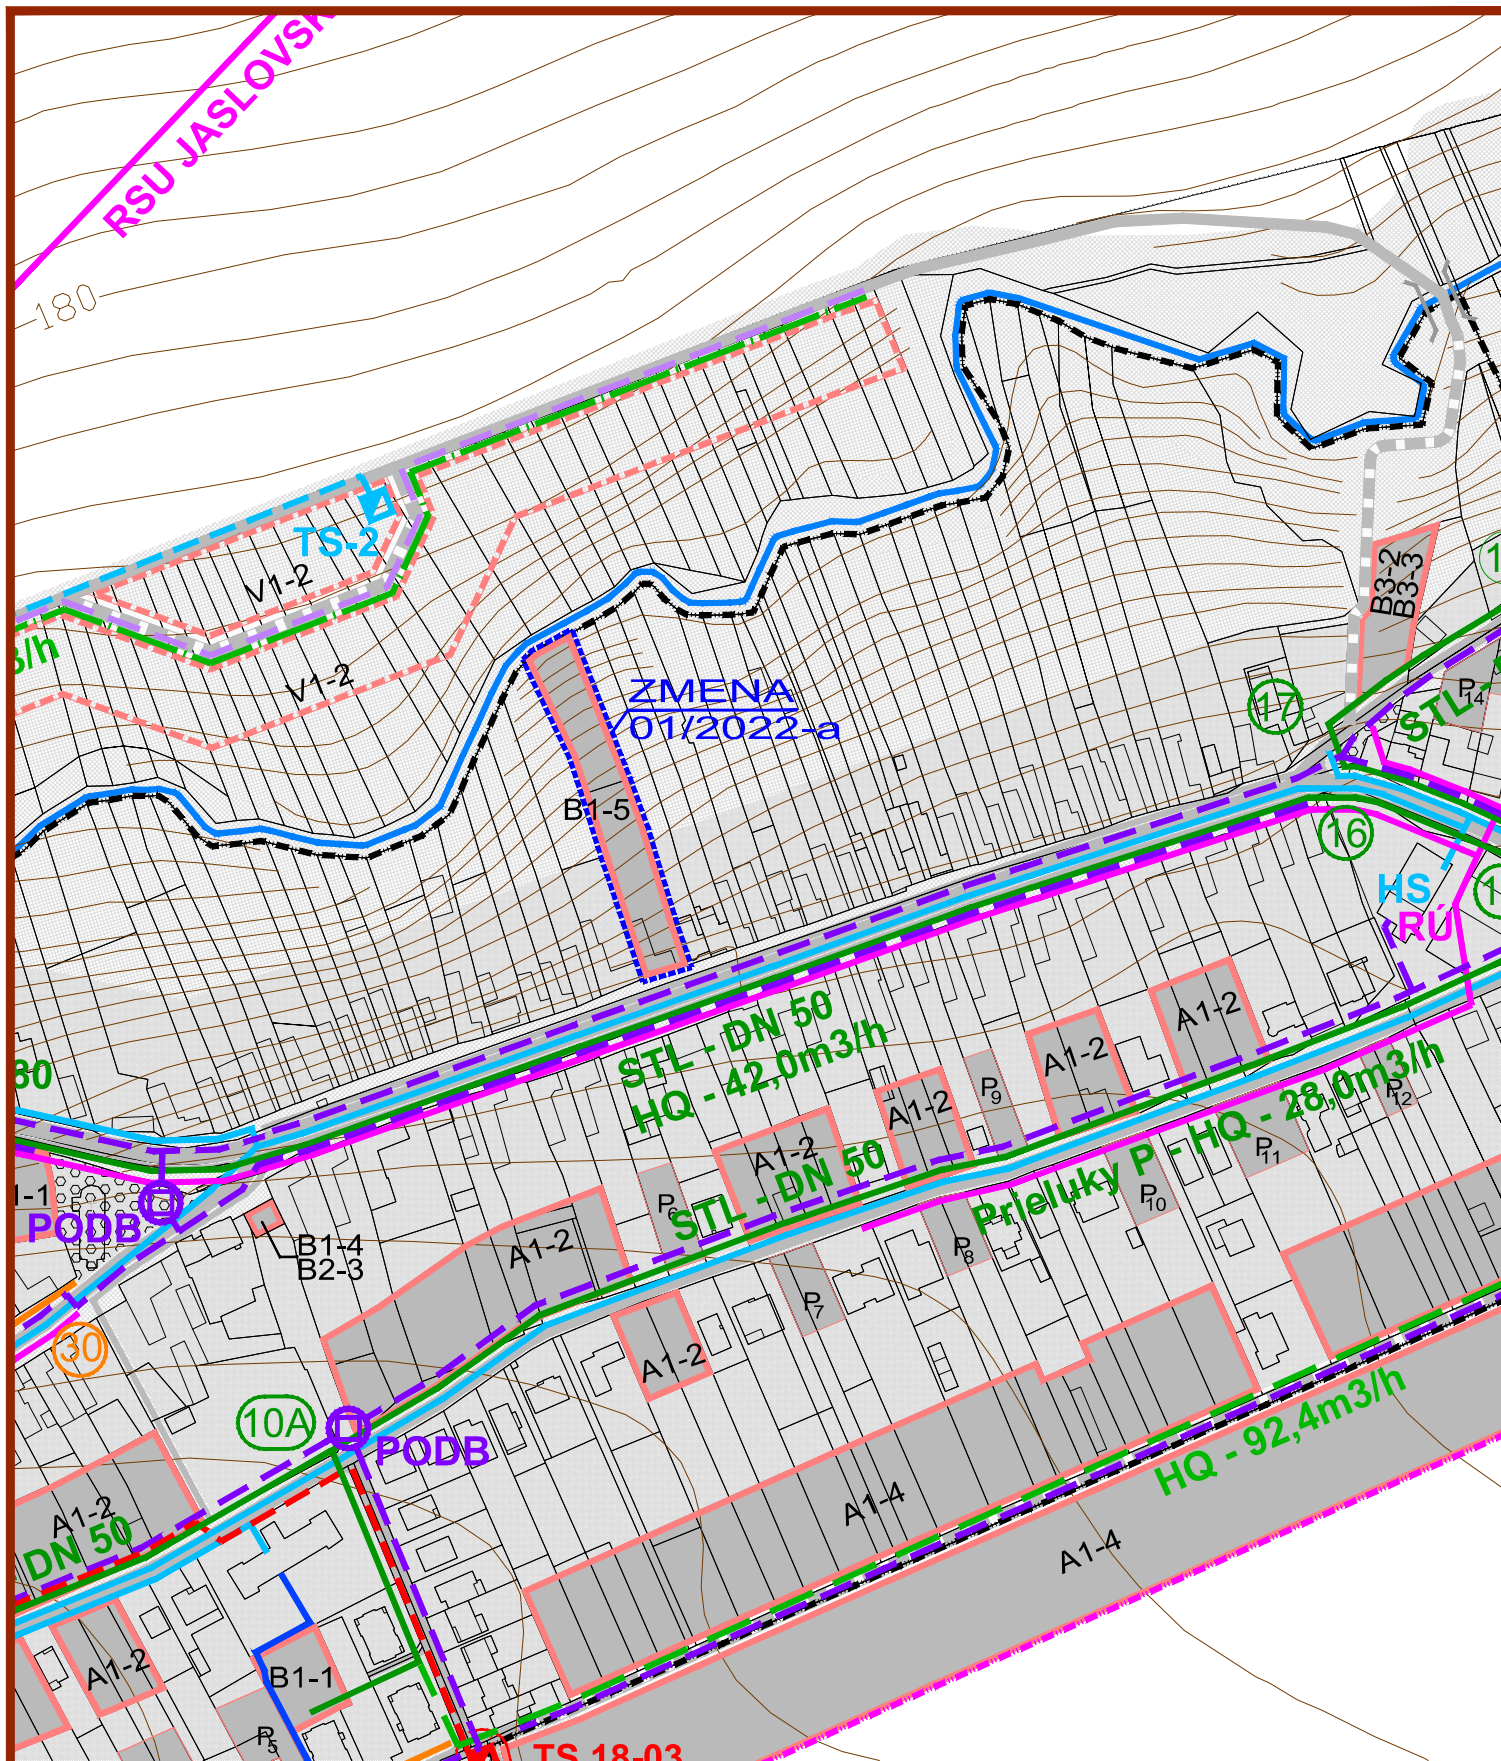


ZMENY A DOPLNKY 01/2022 - NÁVRH
DOLNÉ DUBOVÉ
ÚZEMNÝ PLÁN OBCE M 1:2 880

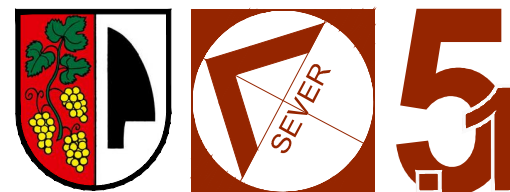


VÝKRES RIEŠENIA VEREJNÉHO
TECHNICKÉHO VYBAVENIA
ENERGETIKA A EKS

OBJEDNÁVATEĽ: OBEC DOLNÉ DUBOVÉ
HL. RIEŠITEĽ: ING. ARCH. EVA KRUPOVÁ
SPRACOVANÉ: JÚL, 2022

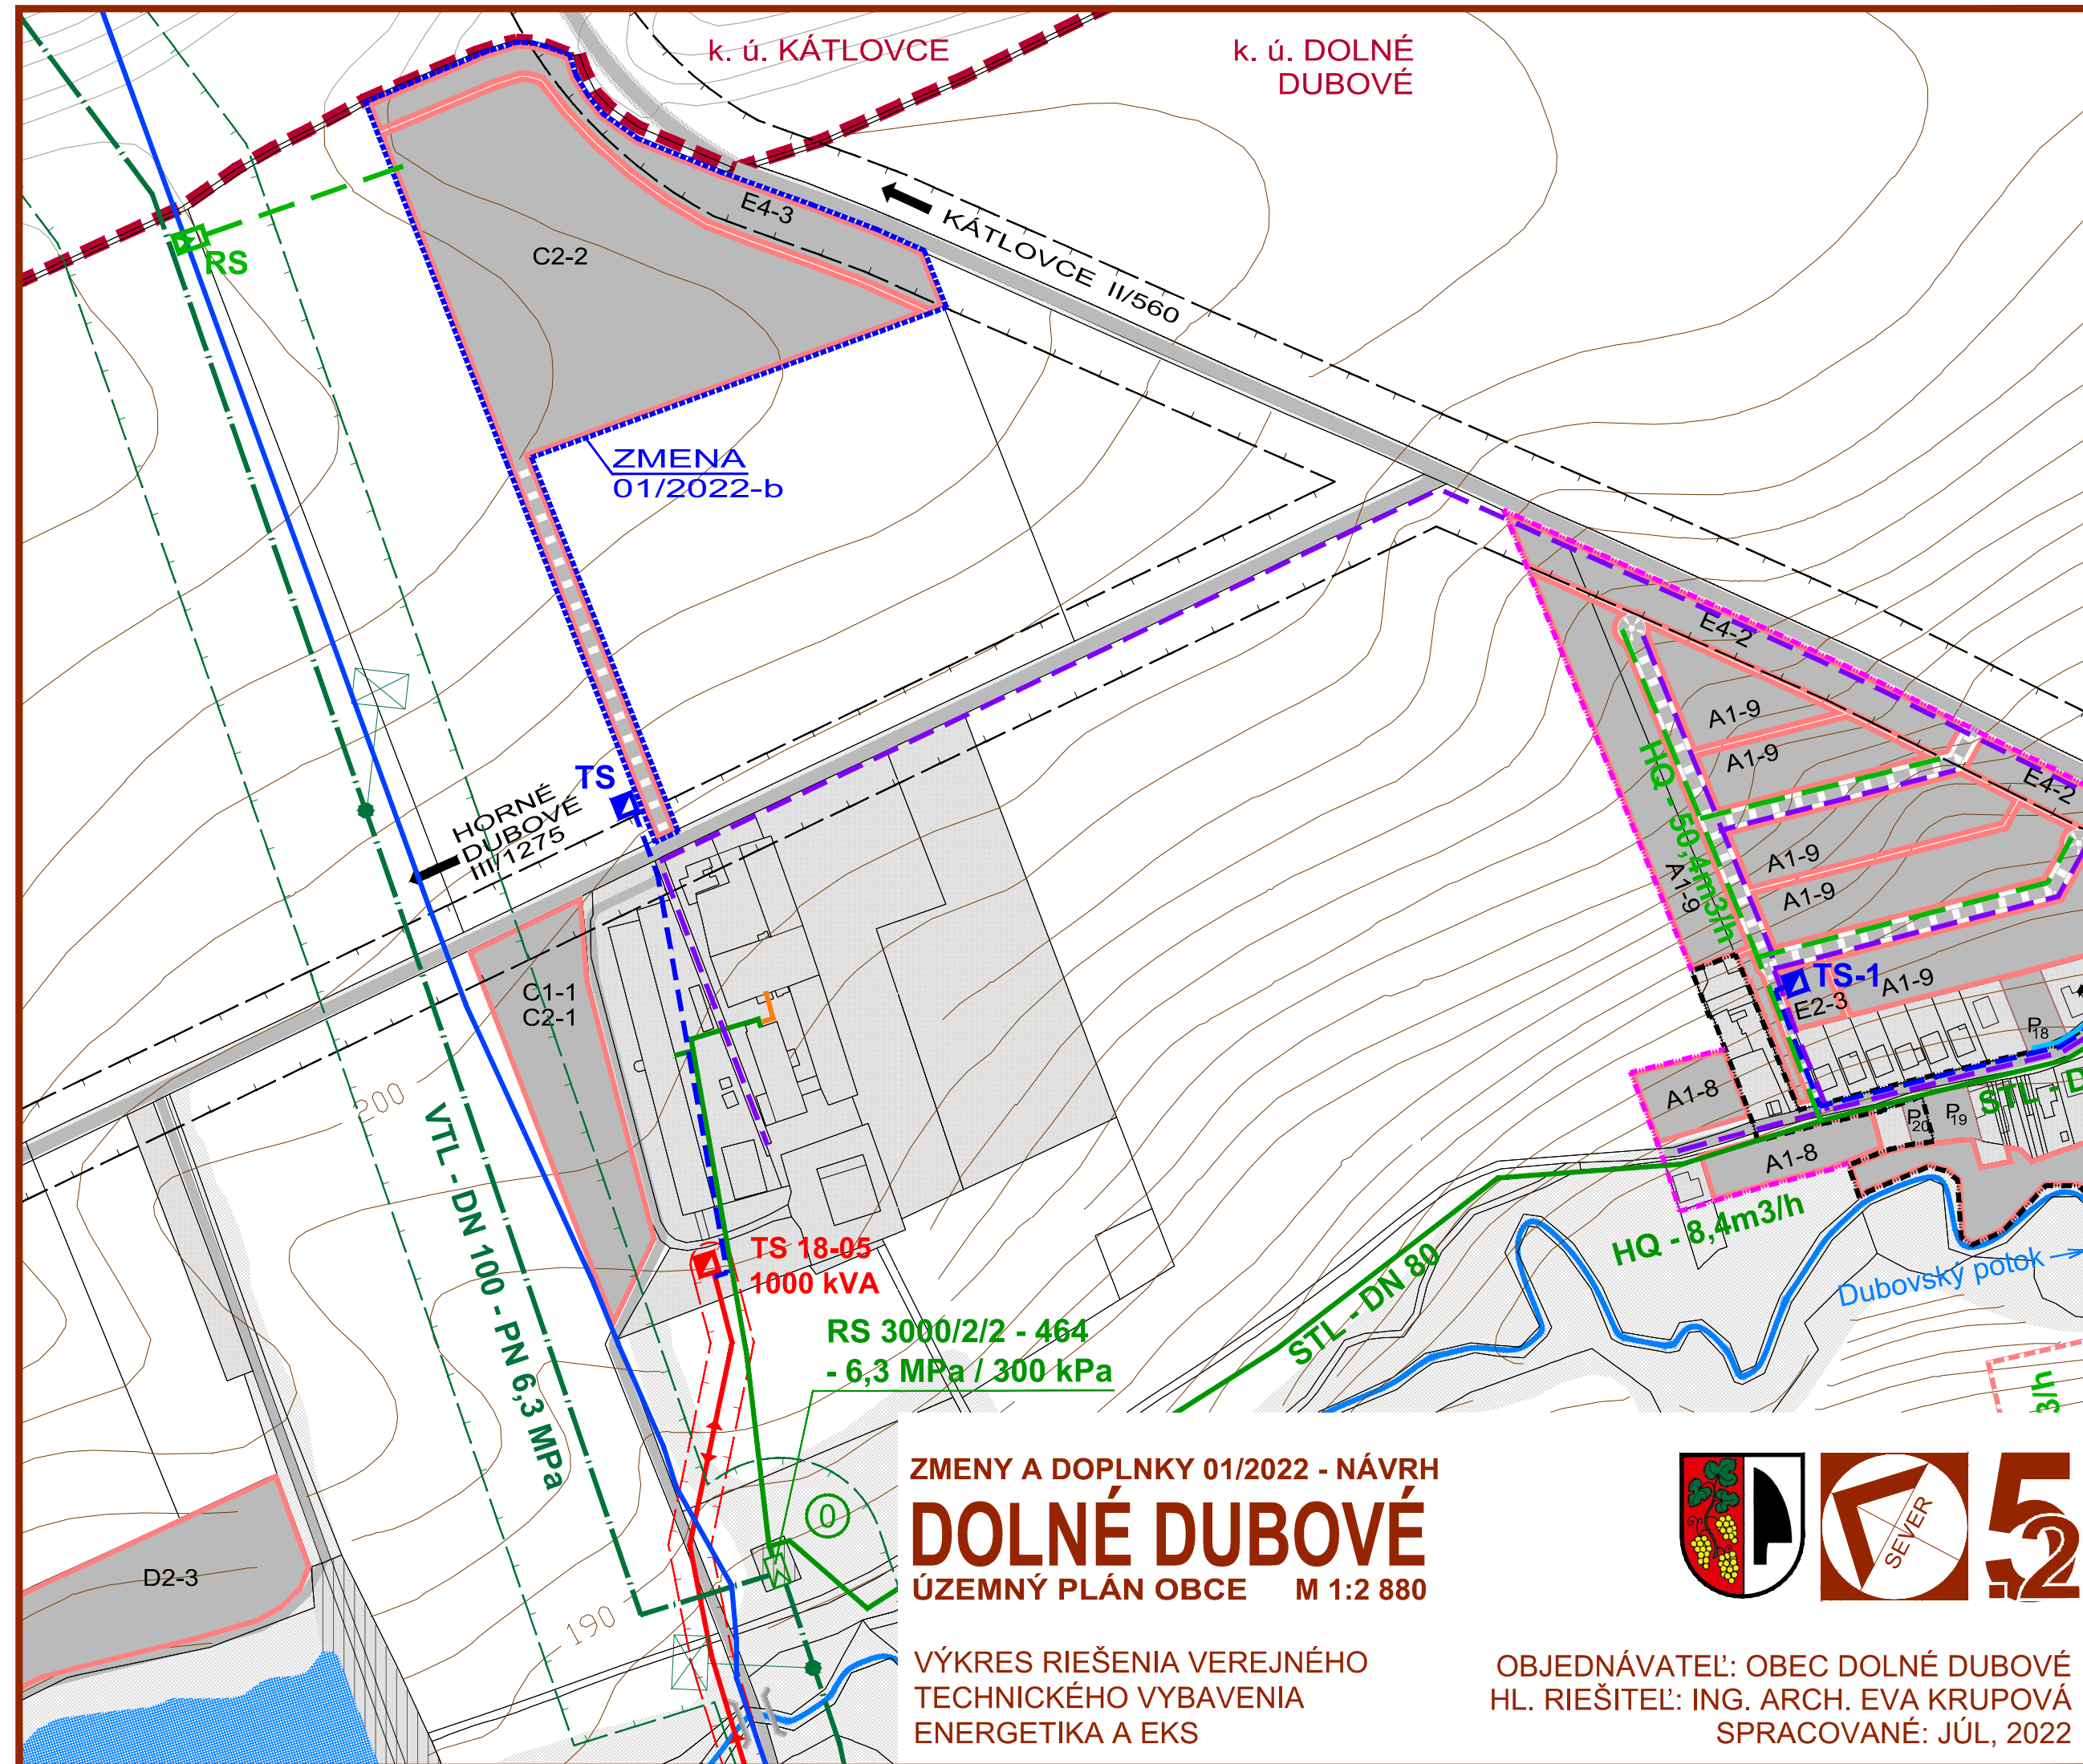

ZMENY A DOPLNKY 01/2022 - NÁVRH
DOLNÉ DUBOVÉ
ÚZEMNÝ PLÁN OBCE M 1:2 880

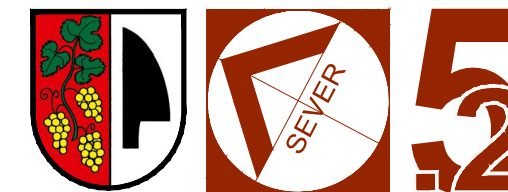

VÝKRES RIEŠENIA VEREJNÉHO
TECHNICKÉHO VYBAVENIA
ENERGETIKA A EKS

OBJEDNÁVATEĽ: OBEC DOLNÉ DUBOVÉ
HL. RIEŠITEĽ: ING. ARCH. EVA KRUPOVÁ
SPRACOVANÉ: JÚL, 2022

LEGENDA			STAV	NÁVRH	VÝHLAD
					HRANICA KATASTRÁLNEHO ÚZEMIA
					HRANICA ZASTAVANÉHO ÚZEMIA K 1.1.1990
					HRANICA ZASTAVANÉHO ÚZEMIA
					FUNKČNÉ PLOCHY
					PLOCHY SÚKROMNEJ, VEREJNEJ A KRAJINEJ ZELENE
					HRANICE OCHRANNÝCH A BEZPEČNOSTNÝCH PÁSIEM TECHNICKÉJ INFRAŠTRUKTÚRY
					CESTY II. A III. TRIEDY, Miestne a účelové komunikácie
					SMEROVANIE CIEST
					HRANICE OCHRANNÝCH A BEZPEČNOSTNÝCH PÁSIEM DOPRAVNEJ A TECHNICKÉJ INFRAŠTRUKTÚRY
					VZDUŠNÉ VEDENIE ELEKTRICKEJ ENERGIE - 22 kV
					KÁBLOVÉ VEDENIE ELEKTRICKEJ ENERGIE - 22 kV
					TRANSFORMAČNÁ STANICA 220, 42 kV
					HRANICA OCHRANNÉHO PÁSMIA VZDUŠNÉHO VEDENIA EL. ENERGIE
					VTL PLYNOVOD
					REGULAČNÁ STANICA PLYNU
					STL PLYNOVOD
					NTL PLYNOVOD
					RTP - REGULÁTOR TLAKU PLYNU
					HRANICA OCHRANNÉHO A BEZPEČNOSTNÉHO PÁSMIA VTL PLYNOVODU
					KÁBEL PROTİKORÓZNEJ KATÓDOVEJ OCHRANY (PKO)
					PRODUKTOVOD A ROPOVOD
					HRANICA OCHRANNÉHO PÁSMIA PRODUKTOVODU A ROPOVODU
					DIALKOVÝ OPTICKÝ KÁBEL
					MIESTNY OPTICKÝ KÁBEL
					DIALKOVÝ METALICKÝ KÁBEL
					MIESTNY ROZVOD OZNAMOVACÍCH VEDENÍ
					SIETOVÝ ROZVÁDZAČ
					ROZHLASOVÁ ÚSTREDŇA
					ROZVOD KÁBLOVEJ TELEVÍZIE
					HLAVNÁ STANICA KTR

ZMENY A DOPLNKY 01/2022

	HRANICA RIEŠENÉHO ÚZEMIA ZMIEN A DOPLNKOV 01/2022
	NÁVRH
	KÁBLOVÉ VEDENIE ELEKTRICKEJ ENERGIE - 22 kV
	TRANSFORMAČNÁ STANICA 220, 42 kV
	REGULAČNÁ STANICA PLYNU
	STL PLYNOVOD

ZMENY A DOPLNKY 01/2022 - NÁVRH
DOLNÉ DUBOVÉ
ÚZEMNÝ PLÁN OBCE M 1:2 880



VÝKRES RIEŠENIA VEREJNÉHO
TECHNICKÉHO VYBAVENIA
ENERGETIKA A EKS

OBJEDNÁVATEĽ: OBEC DOLNÉ DUBOVÉ
HL. RIEŠITEĽ: ING. ARCH. EVA KRUPOVÁ
SPRACOVANÉ: JÚL, 2022