


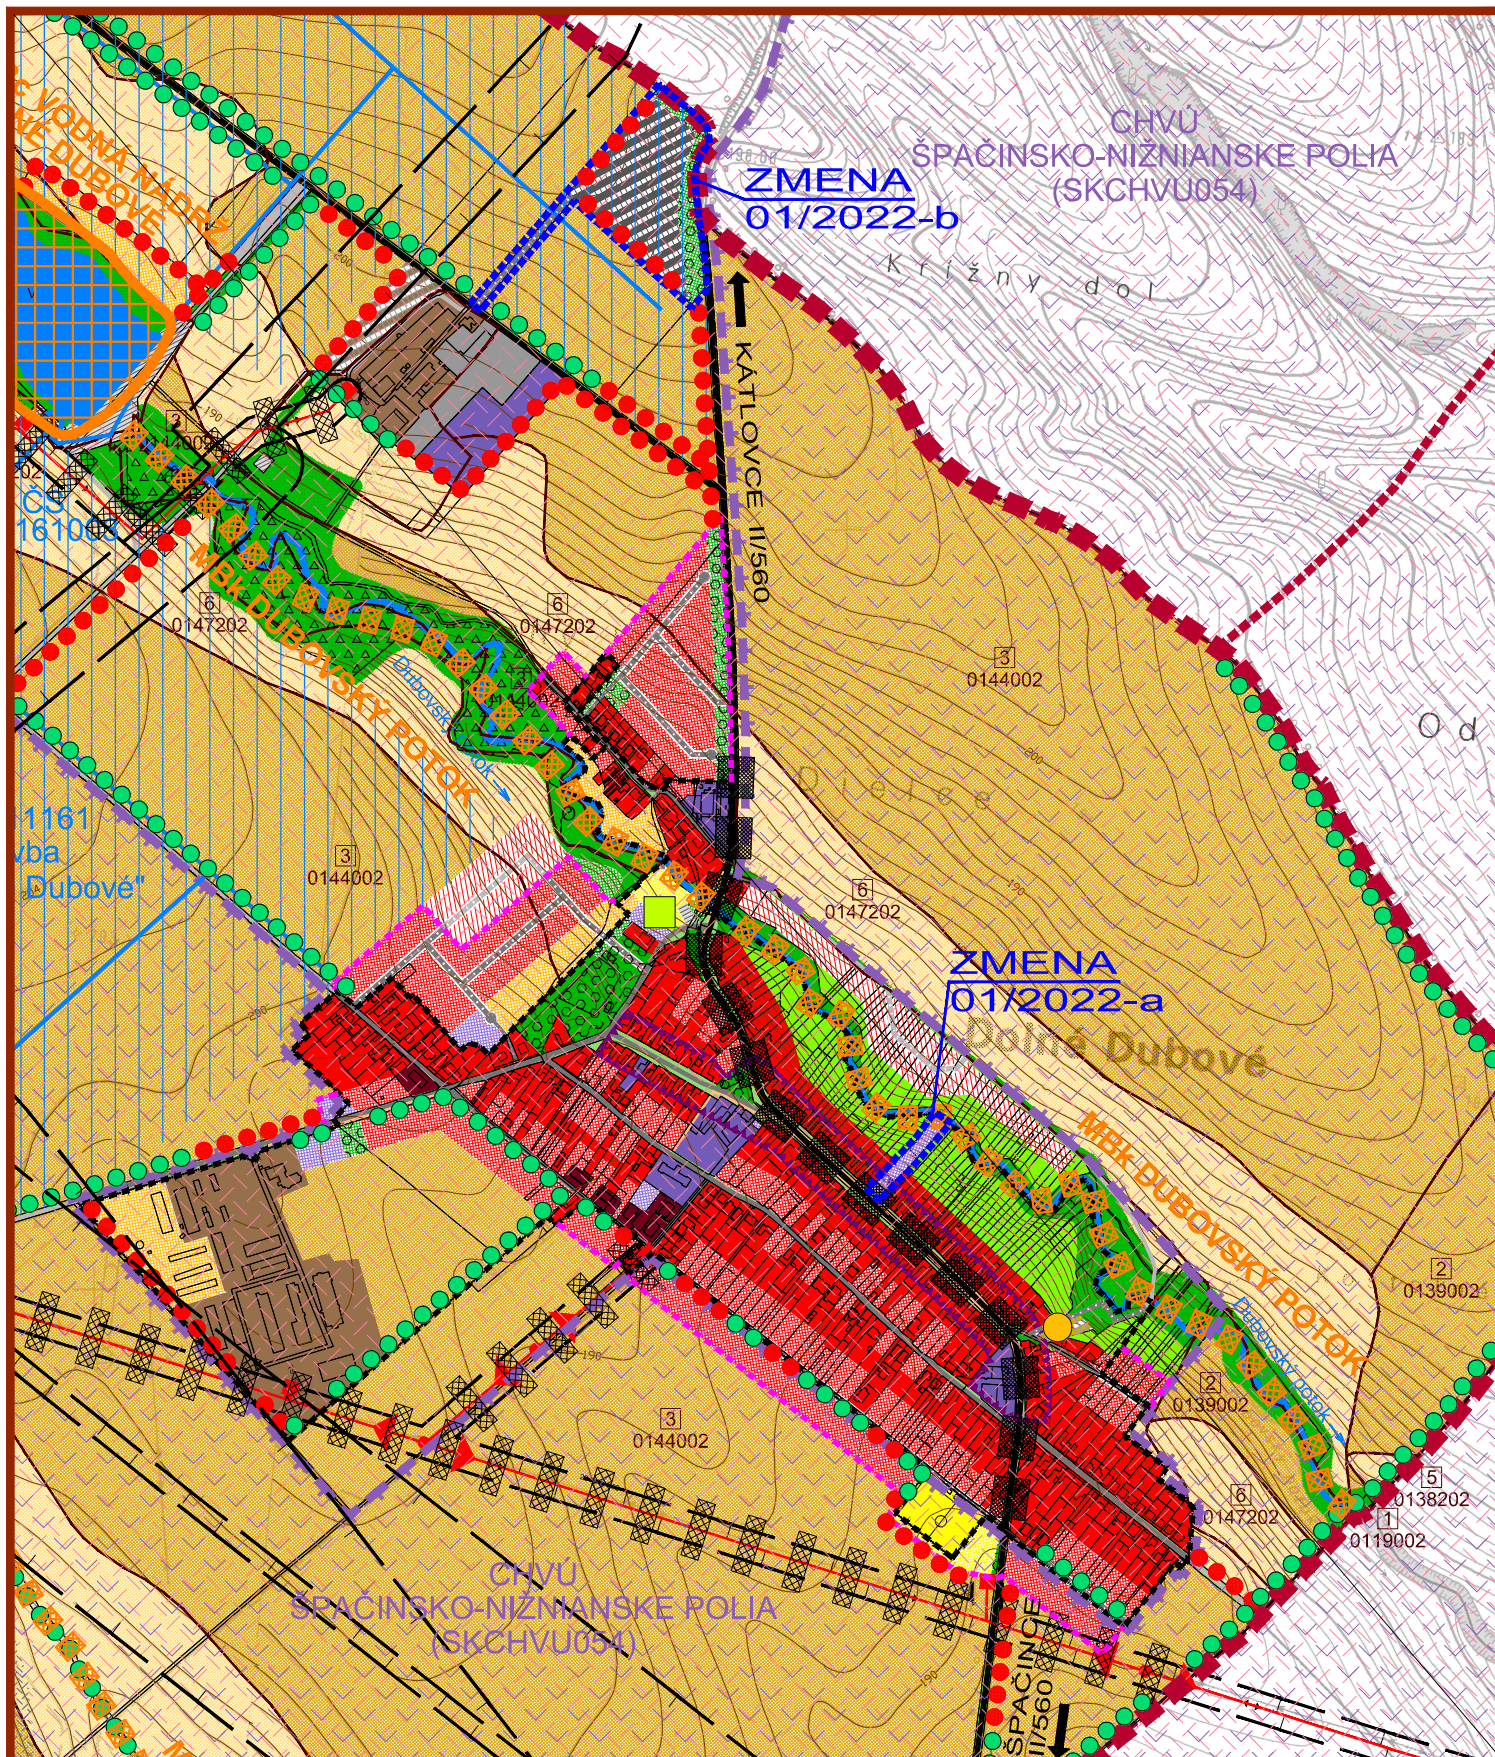


ZMENY A DOPLNKY 01/2022 - NÁVRH

DOLNÉ DUBOVÉ

ÚZEMNÝ PLÁN OBCE M 1:10 000

VÝKRES OCHRANY PRÍRODY
A TVORBY KRAJINY

OBJEDNÁVATEĽ: OBEC DOLNÉ DUBOVÉ
HL. RIEŠITEĽ: ING. ARCH. EVA KRUPOVÁ
SPRACOVANÉ: JÚL, 2022

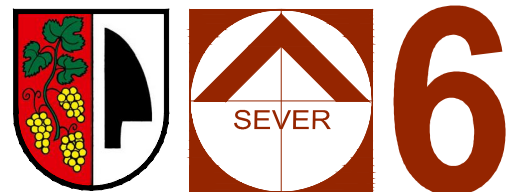

SÚČASNÁ KRAJINNÁ ŠTRUKTÚRA

STAV	NÁVRH	VÝHLAD	
			HRANICA KATASTRÁLNEHO ÚZEMIA
			HRANICE KATASTR. ÚZEMÍ SUSEDNÝCH OBCÍ
			HRANICA ZASTAVANÉHO ÚZEMIA
			HRANICA BPEJ A JEJ ČÍSLO/SKUPINA
			LESNÉ PORASTY
			NELESNÁ DREVINOVÁ VEGETÁCIA
			VEREJNÁ A IZOLAČNÁ ZELEŇ, CINTORÍN
			LÍNIOVÁ ZELEŇ, ALEJE
			ZÁHRADY
			ORNÁ PÔDA - NAJKVALITNEJŠIA PP PODĽA BPEJ V KATASTRÁLNO M ÚZEMÍ
			ORNÁ PÔDA - OSTATNÉ BPEJ V KATASTRÁLNO M ÚZEMÍ
			ZASTAVANÉ PLOCHY BÝVANIA
			PLOCHY OBČIANSKEJ VYBAVENOSTI
			PLOCHY ŠPORTU
			HOSPODÁRSKY DVOR
			VÝROBA, TECHNICKÉ STAVBY A ZARIADENIA
			PLOCHY FUNKČNE ZMIEŠANÉ - HOSPODÁRSKY DVOR, VÝROBA, TECH. STAVBY A ZARIADENIA
			PLOCHY AREÁLU ZBERNÉHO DVORU ODPADOV A KOMPOSTOVISKA
			DOPRAVNÉ PLOCHY A KOMUNIKÁCIE
			VODNÉ TOKY
			ZÁVLAHY
			CHRÁNENÉ VTÁČIE ÚZEMIE SPAČINSKO - NIŽNANSKE POLIA

STRESOVÉ FAKTORY

STAV	NÁVRH	
		HOSPODÁRSKY DVOR
		DOPRAVNÉ PLOCHY A KOMUNIKÁCIE
		ORNÁ PÔDA - NAJKVALITNEJŠIA PP PODĽA BPEJ V KATASTRÁLNO M ÚZEMÍ
		KORIDORY INŽINIERSKÝCH SIETÍ
		ÚZEMIE ZASIAHNUTÉ HLUKOM Z CESTY II/560
		OCHRANNÉ A BEZPEČNOSTNÉ PÁSMA VŠETKÝCH DRUHOV
		HRANICA ZASTAVANÉHO ÚZEMIA
		SKLÁDKY EVIDOVANÉ MŽP SR - ODVEZENÉ
		SKLÁDKY EVIDOVANÉ MŽP SR - UPRAVENÉ (PREKRYTIE, TERÉNNÉ ÚPRAVY A POD.)
		ÚZEMIE S NÍZKYM / STREDNÝM RADÓNOVÝM RIZIKOM

EKOSTABILIZAČNÉ PLOCHY

STAV	NÁVRH	
		LESNÉ PORASTY
		NELESNÁ DREVINOVÁ VEGETÁCIA
		VEREJNÁ A IZOLAČNÁ ZELEŇ, CINTORÍN
		VODNÉ TOKY

Prvky ÚSES

NÁVRHY PRVKOV ÚSES

STAV	NÁVRH	
		BIOCENTRUM MIESTNEHO VÝZNAMU
		BIOKORIDOR MIESTNEHO VÝZNAMU
		INTERAKČNÝ PRVOK LÍNIOVÝ

ZMENY A DOPLNKY 01/2022

STAV	NÁVRH	
		HRANICA RIEŠENÉHO ÚZEMIA ZMIEN A DOPLNKOV 01/2022
		PLOCHY OBČIANSKEJ VYBAVENOSTI
		VÝROBA, TECHNICKÉ STAVBY A ZARIADENIA
		IZOLAČNÁ ZELEŇ
		VNÚTROAREÁLOVÁ KOMUNIKÁCIA
		INTERAKČNÝ PRVOK LÍNIOVÝ

ZMENY A DOPLNKY 01/2022 - NÁVRH

DOLNÉ DUBOVÉ

ÚZEMNÝ PLÁN OBCE M 1:10 000

VÝKRES OCHRANY PRÍRODY
A TVORBY KRAJINY

OBJEDNÁVATEĽ: OBEC DOLNÉ DUBOVÉ
HL. RIEŠITEĽ: ING. ARCH. EVA KRUPOVÁ
SPRACOVANÉ: JÚL, 2022

