




Pohľad J-V

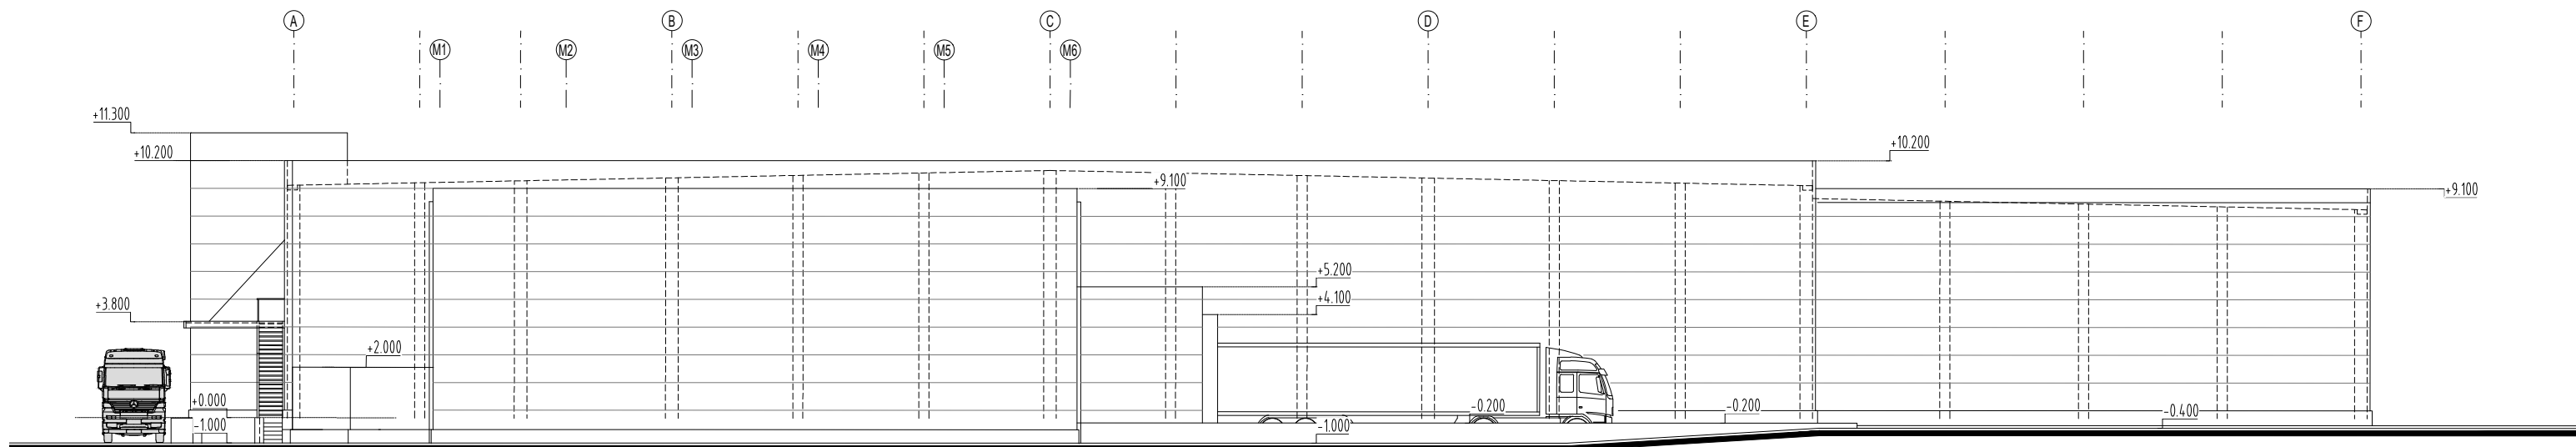

Pohľad S-Z

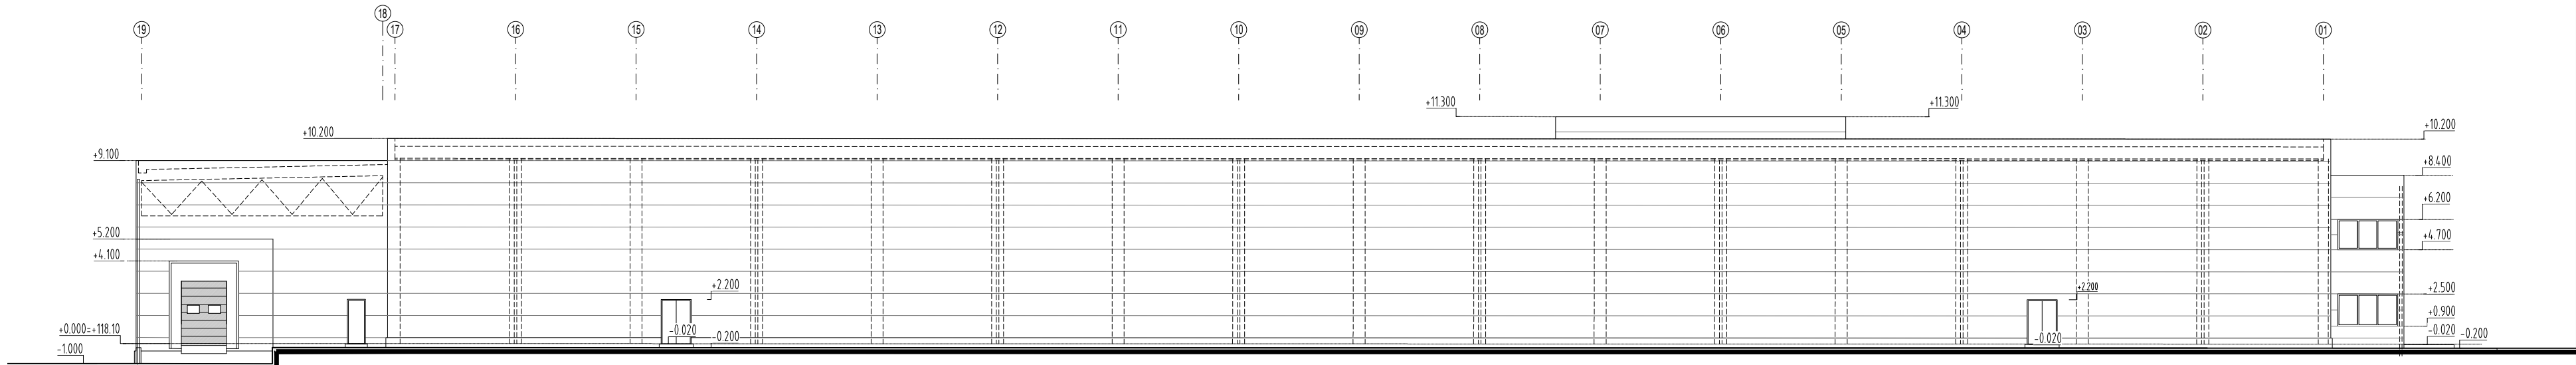

Pohľad J-Z

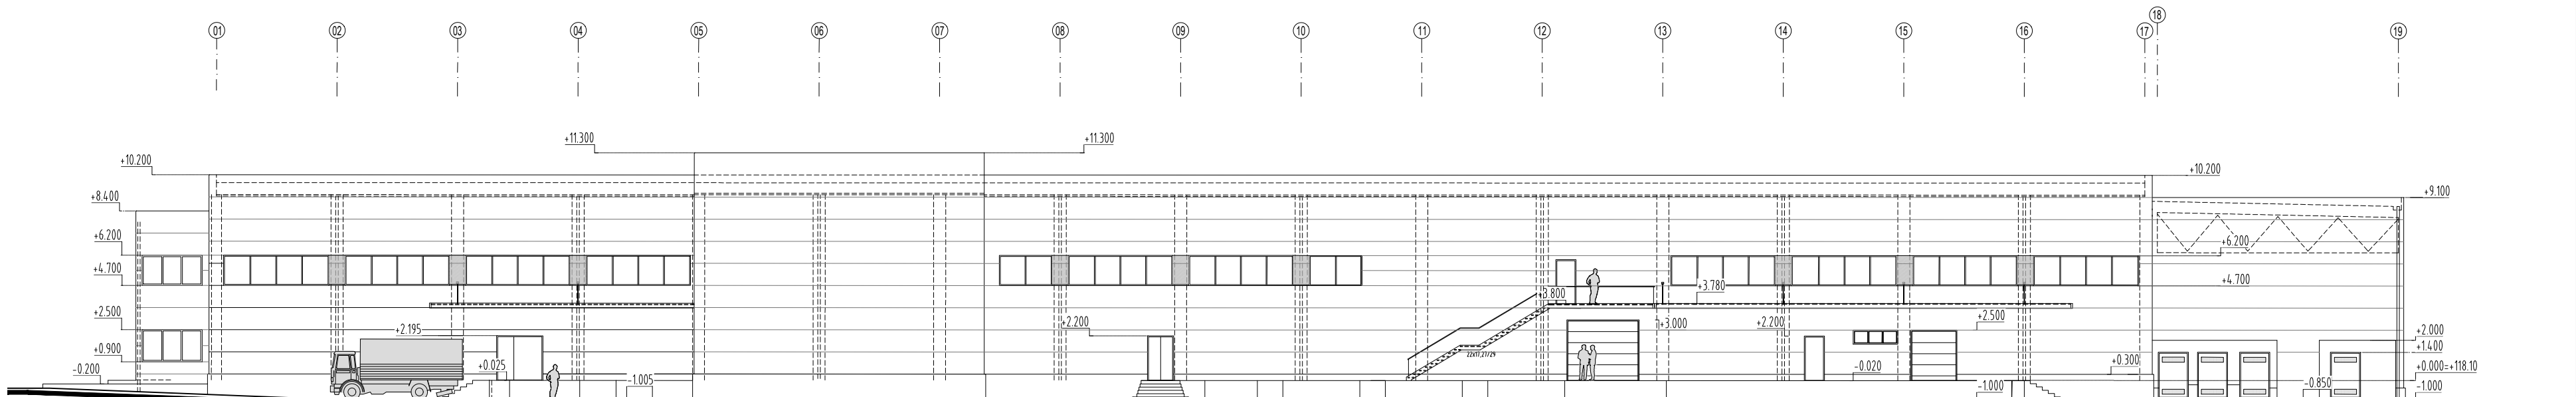

Pohľad S-V

LEGENDA MATERIÁLOV

- ŽELEZOBETÓN
- PROSTÝ BETÓN
- ŽB PREFABRIKÁT
- VNÚTORNÉ STENY ZO SADROKARTÓNU
- VNÚTORNÉ STENY Z KERAMICKÝCH TVÁRNIC
- TEPLNÁ IZOLÁCIA - XPS
- TEPLNÁ IZOLÁCIA - MINERÁLNA VLNA
- OBVODOVÝ PLÁŠŤ ZO SENDVIČOVÝCH PANELOV HR. 12CM
- ZHUTNENÝ ŠTRKOVÝ NÁSYP
- ZHUTNENÝ NÁSYP ZEMINY
- PŮVODNÁ ZEMINA

LEGENDA ZNAČENÍ

- RASTLÝ TERÉN
- DZ DAŽĎOVÝ ZVOD
- VERTIKÁLNE OCELOVÉ KONŠTRUKCIE
- FARBA SENDVIČOVÝCH PANELOV:
 - RAL 9006 (biely hliník)
 - RAL 2008 (sveřločervená oranžová)
- SMER ÚNIKU

Projektant nenesie žiadnu zodpovednosť za zmeny uskutočnené bez písomného súhlasu projektanta!
Tento výkres je originál, jeho kopírovanie je trestné podľa zákona č. 185/2015 Z.z.

SPRACOVATEĽ	Ravasz & Partners s.r.o.	PODPIS	AUTOR NÁVRHU
ZODPOVEDNÝ PROJEKTANT	Ing.arch. Marian Ravasz	PODPIS	Ing.arch. Marian Ravasz Ing.arch. Peter Tóth
STAVEBNO-TECHNICKÉ RIEŠENIE A KOORDINÁCIA		PODPIS	
OBJEDNÁVATEĽ	MINIT SLOVAKIA, spol. s r.o.; Múzejná 208/1 929 01 Dun. Streda	FORMÁT	10 x A4
AKCIA	Výrobná-logistická prevádzka pre mrazené pekárskenské potôtovary	DÁTUM	07/2022
MIESTO	K.o. Kostolné Kračany	STUPEŇ	DUR
VÝKRES	Pohľady	MIERKA	1:250
ČASŤ	Architektonicko-urbanistické riešenie		

Ravasz & Partners s.r.o., Rozsň 881u Bartolá 363/18, 929 01 Dunajská Streda, mobil: +421 909 810 312, www.ravasz.sk
Spoločnosť je zapísaná v OR okres: Soba Temová, odd: Soba, v.i.č.3602847, IČO:46059912, DIČ:SK23613627, IČP:450039415627