


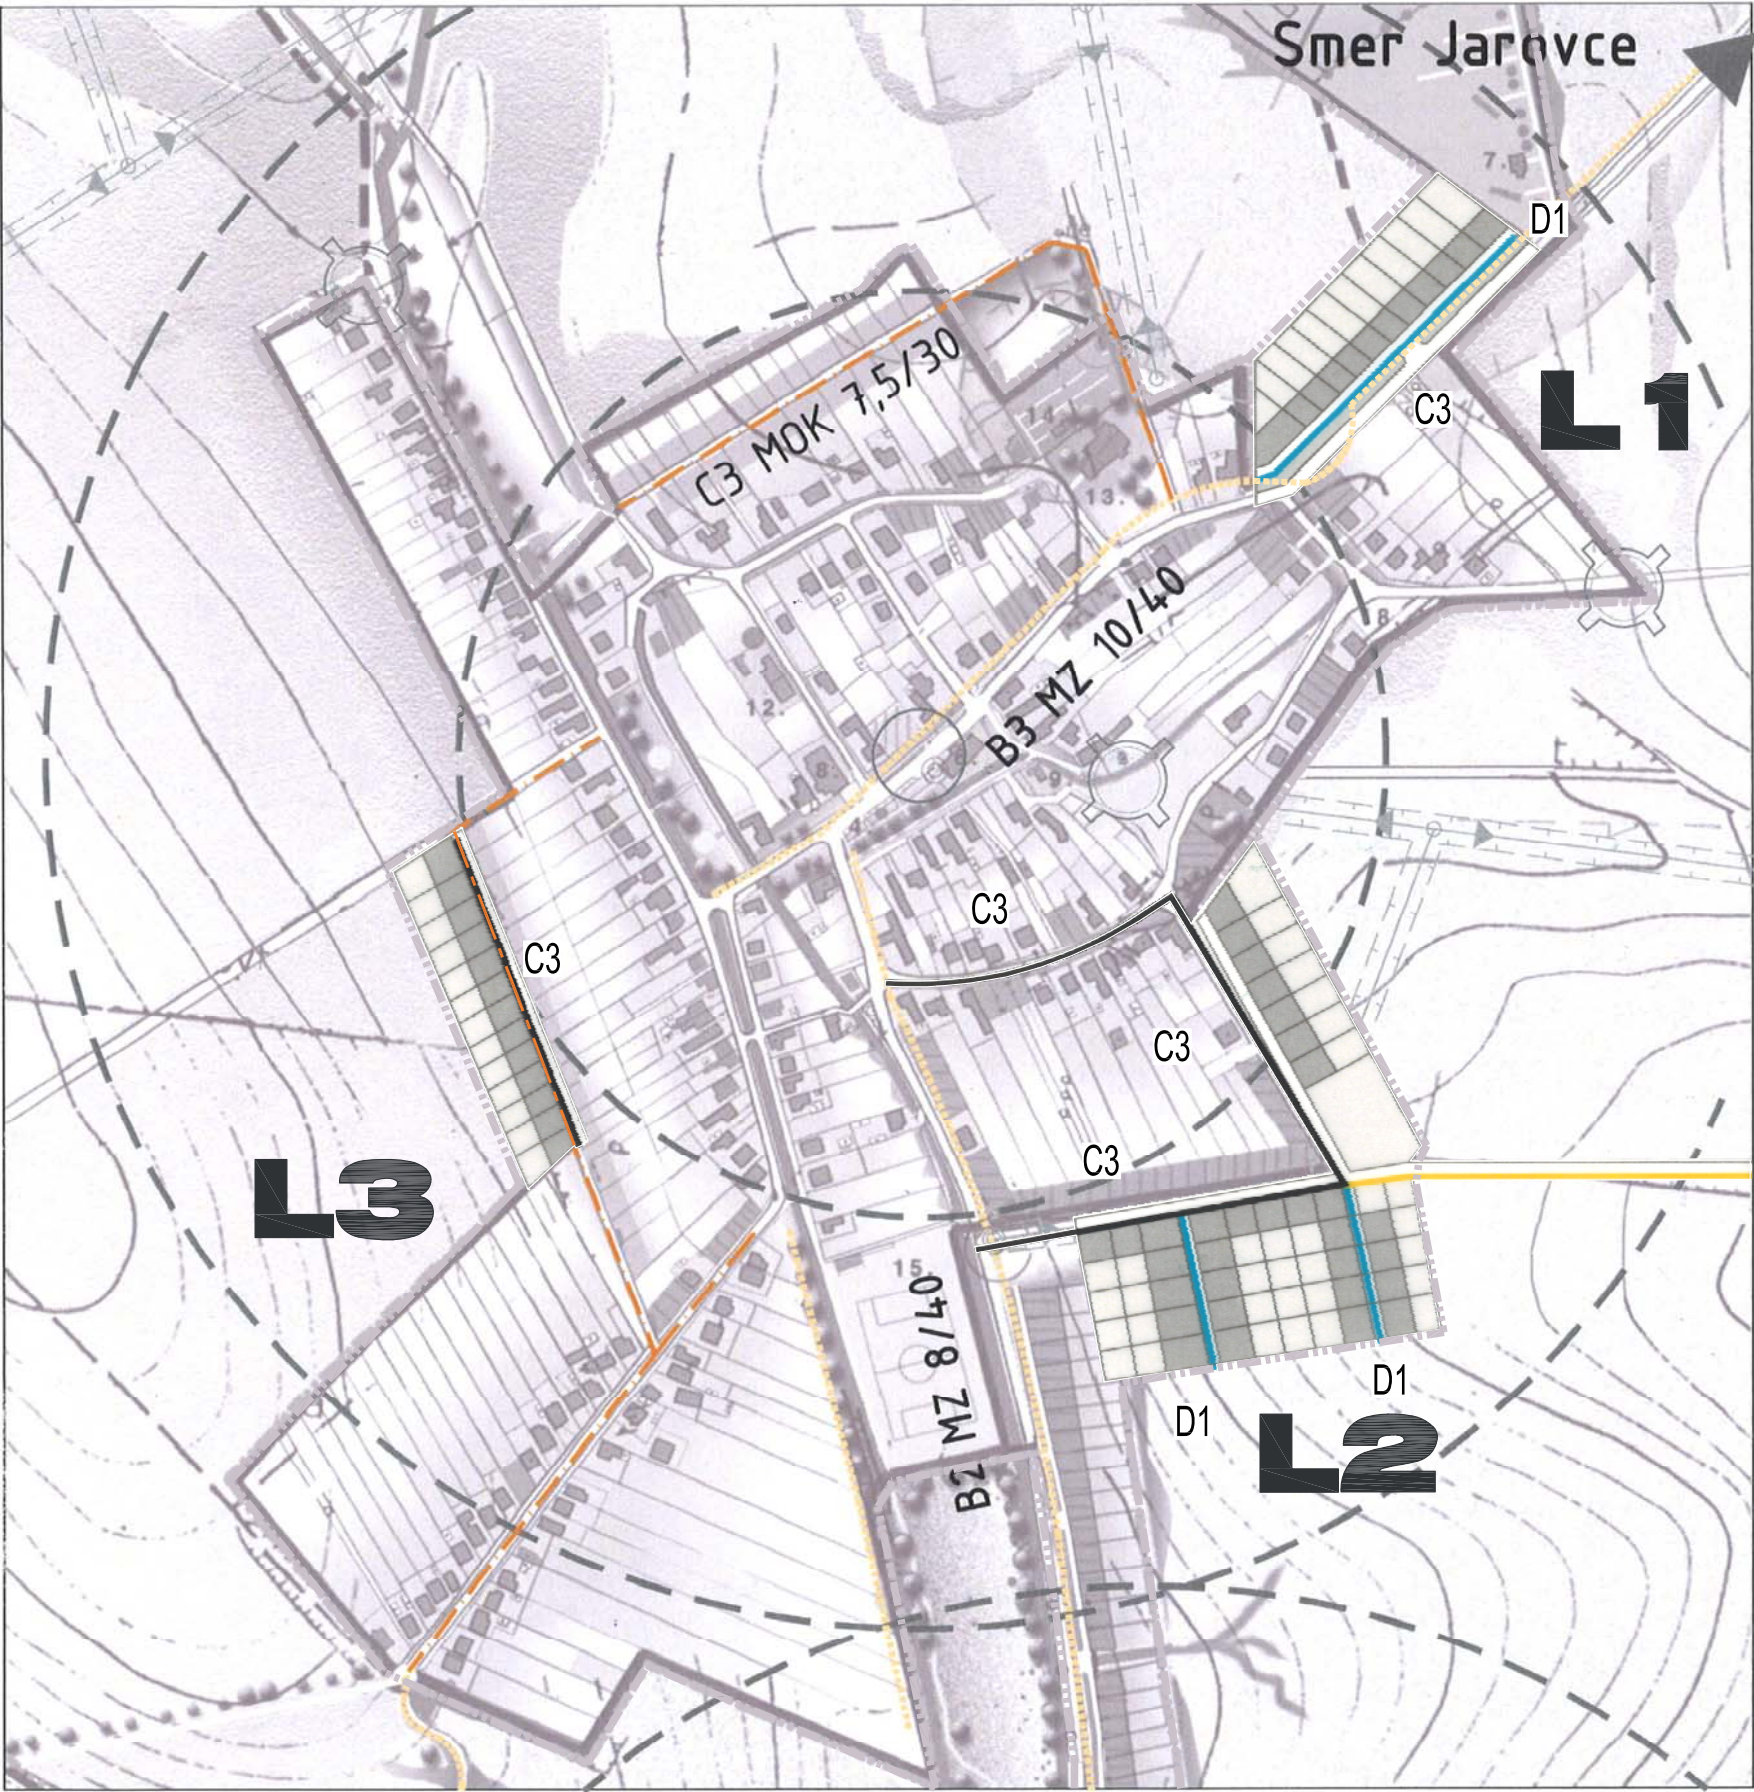

Zmeny a doplnok č.1- Územný plán obce Kuzmice

LEGENDA:

Stav	Návrh	Výhľad	
			Autobusová sňazstávka
			Isochróny pešej dostupnosti 5-10 min.
			Otočka pre automobily
			Pešie trasy
			Parkovisko
			Ukludnené komunikácie D1
			Štátna cesta II. triedy
			Obslužné komunikácie C3

LEGENDA ZaD1

			Miestna komunikácia funkčnej triedy C3 - obslužné komunikácie sprístupňujúce objekty a územia
			Miestna kom. funkčnej triedy D1-obytná ulica - priama obsluha všetkých objektov za stanovených podmienok
			Účelová komunikácia pre hospodárske stroje
			L1-L3
			Lokalita obytnej výstavby



VÝKRES DOPRAVNÉHO VYBAVENIA OBCE

AUTOR	HL. INŽ. PROJ.	ZODP. PROJEKT.	VYPRACOVAL	<i>Atelier Domova</i>	
	Ing.arch. M. Šarafín	Ing. Urban R.	Ing. Barciová Laura		
				FORMÁT	2xA4
INVESTOR	Obec Kuzmice, starosta obce Mojžiš Peter			DÁTUM	08/2009
				ÚČEL	aktualizácia
MIESTO	Kuzmice			STUPEŇ	ÚPD
Aktualizácia ÚP-O Kuzmice				NÁZOV PRÍLOHY	.
				MIERKA	Č. VÝKRESU
				NÁZOV VÝKRESU Územnoplánovacia dokumentácia	