



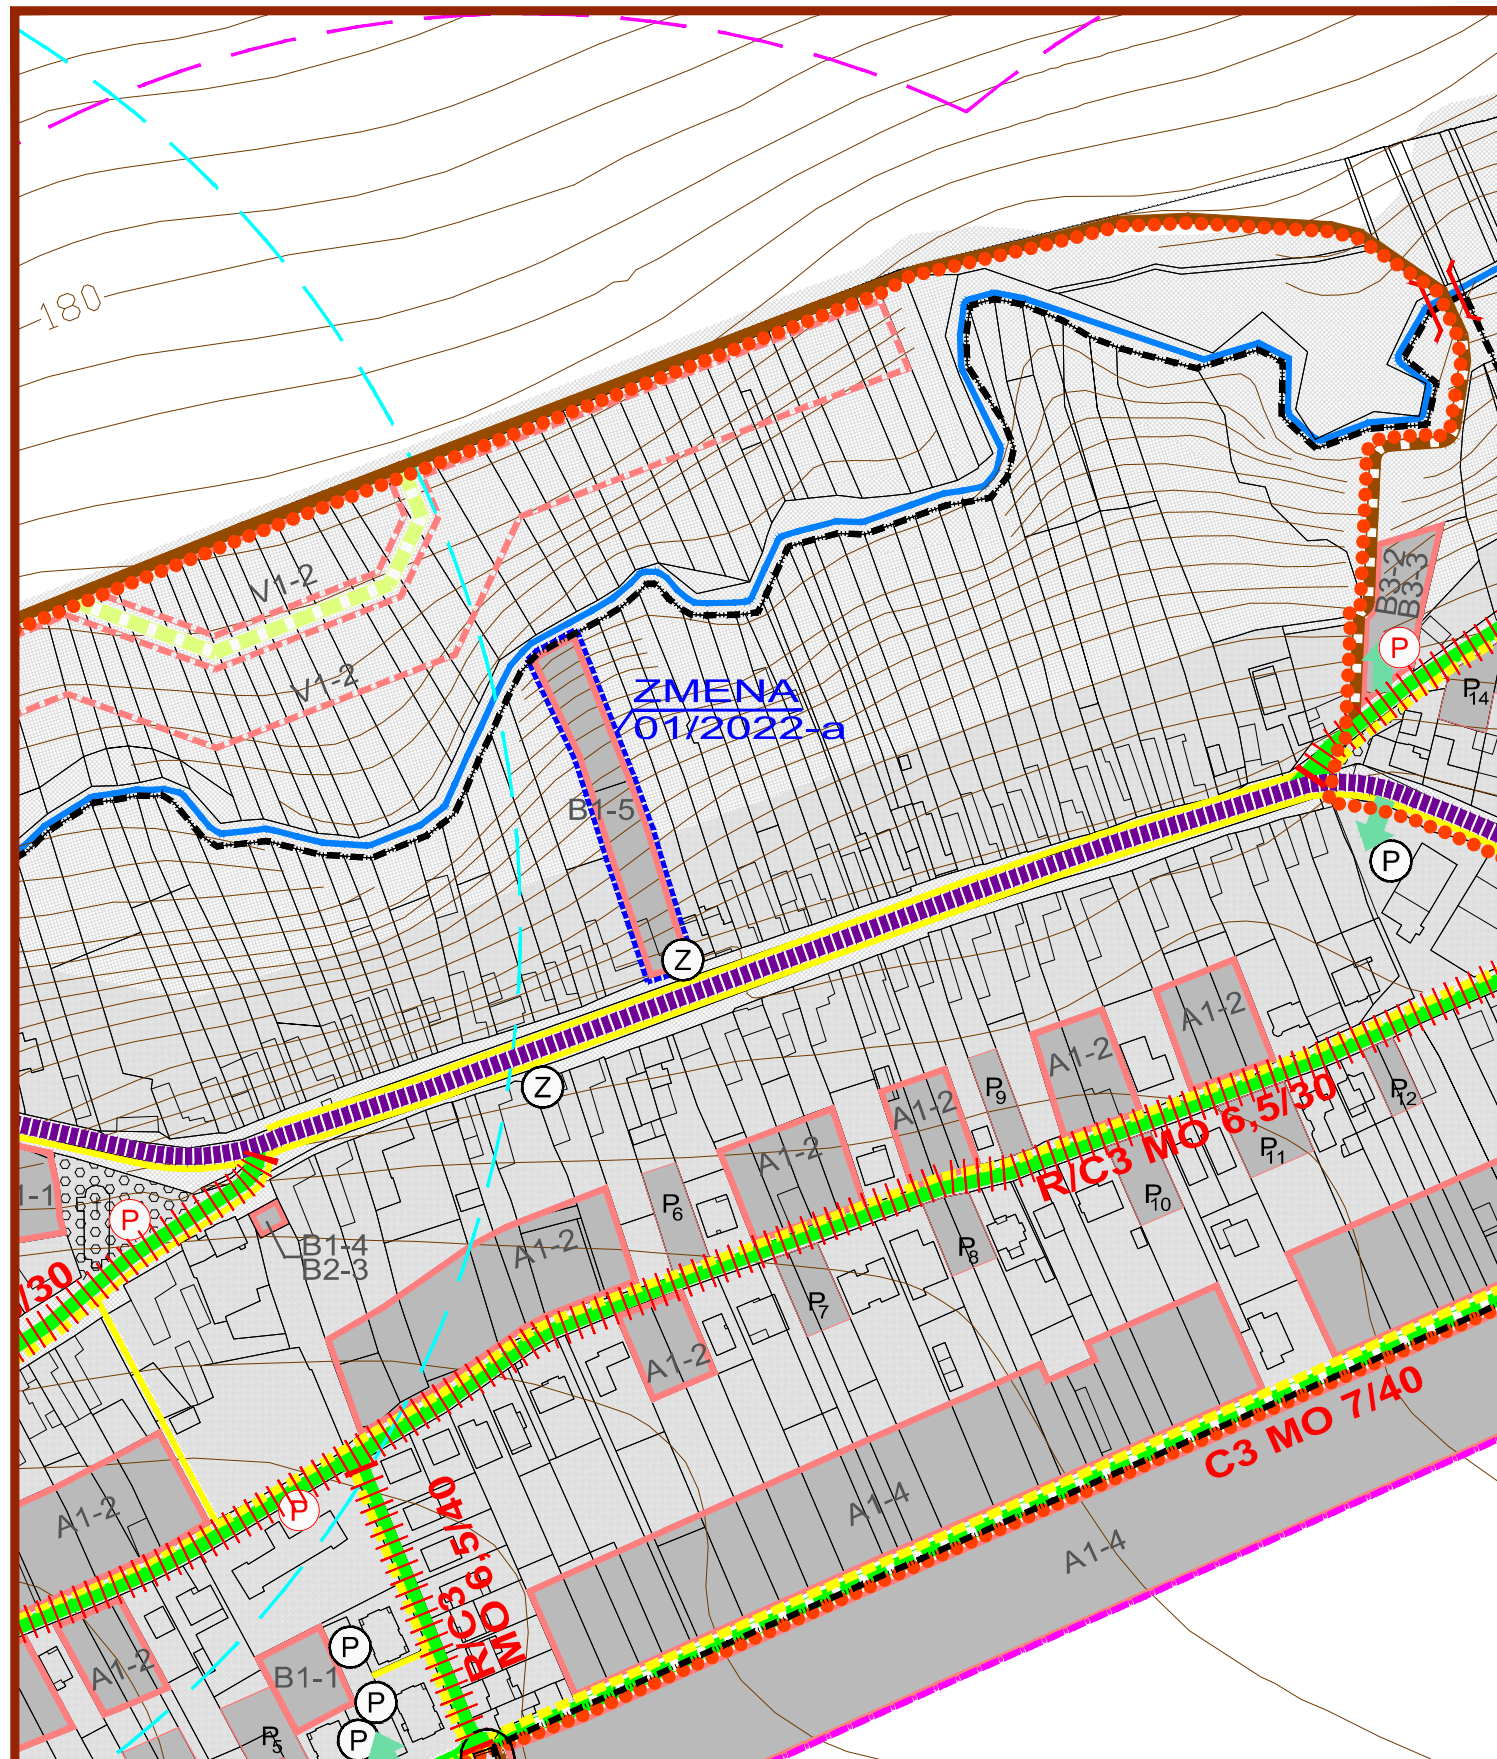


ZMENY A DOPLNKY 01/2022 - NÁVRH
DOLNÉ DUBOVÉ
ÚZEMNÝ PLÁN OBCE M 1:2 880

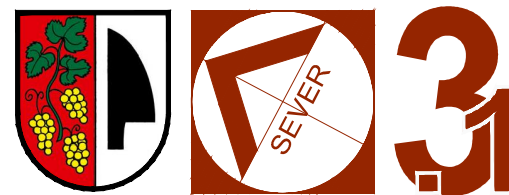

VÝKRES RIEŠENIA VEREJNÉHO DOPRAVNÉHO VYBAVENIA

OBJEDNÁVATEĽ: OBEC DOLNÉ DUBOVÉ
HL. RIEŠITEĽ: ING. ARCH. EVA KRUPOVÁ
SPRACOVANÉ: JÚL, 2022

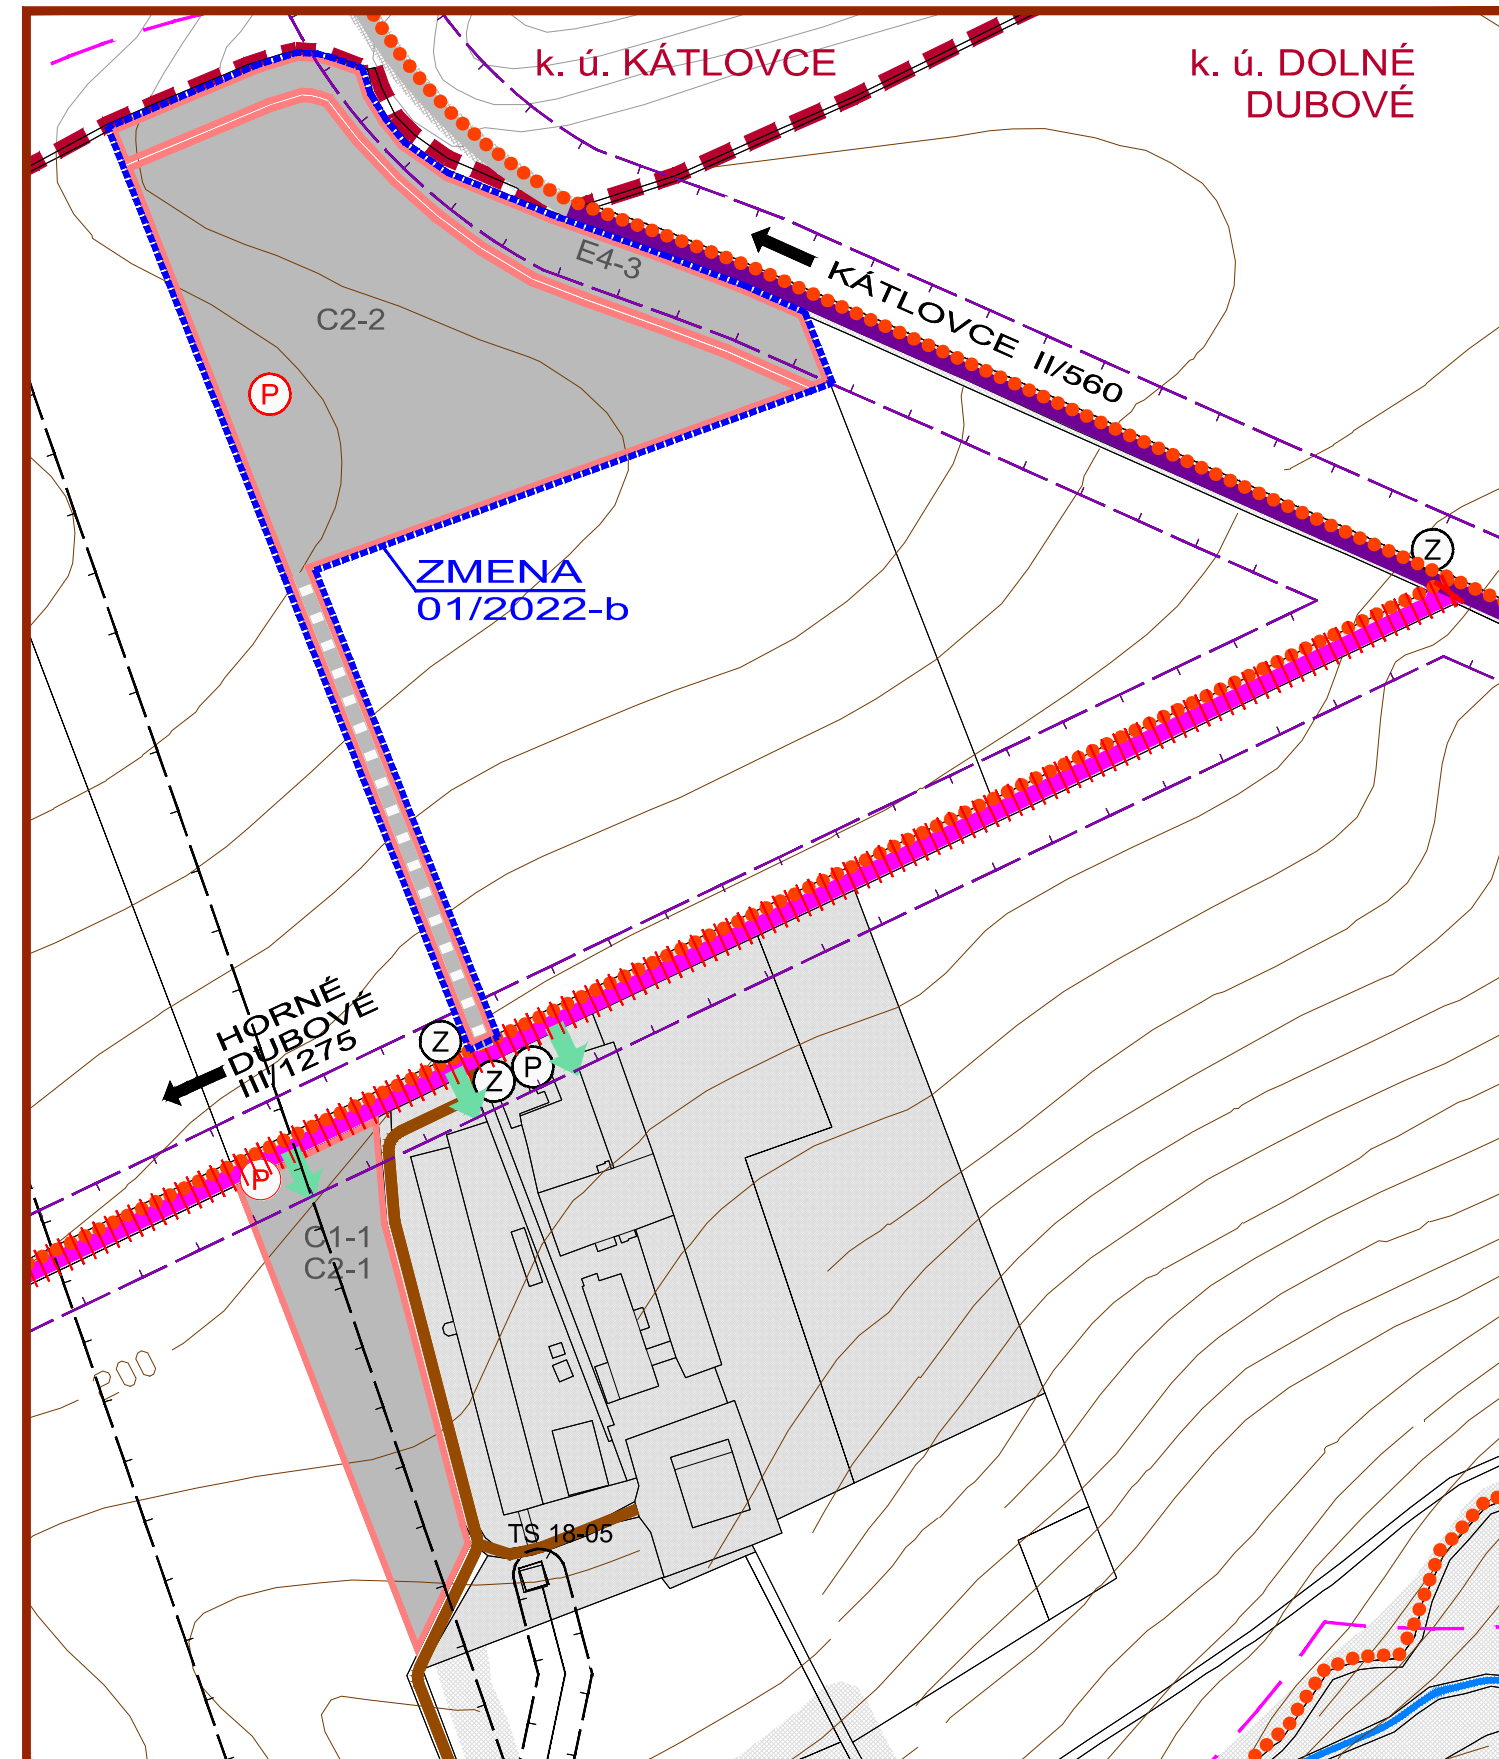


ZMENY A DOPLNKY 01/2022 - NÁVRH
DOLNÉ DUBOVÉ
ÚZEMNÝ PLÁN OBCE M 1:2 880



VÝKRES RIEŠENIA VEREJNÉHO DOPRAVNÉHO VYBAVENIA

OBJEDNÁVATEĽ: OBEC DOLNÉ DUBOVÉ
HL. RIEŠITEĽ: ING. ARCH. EVA KRUPOVÁ
SPRACOVANÉ: JÚL, 2022

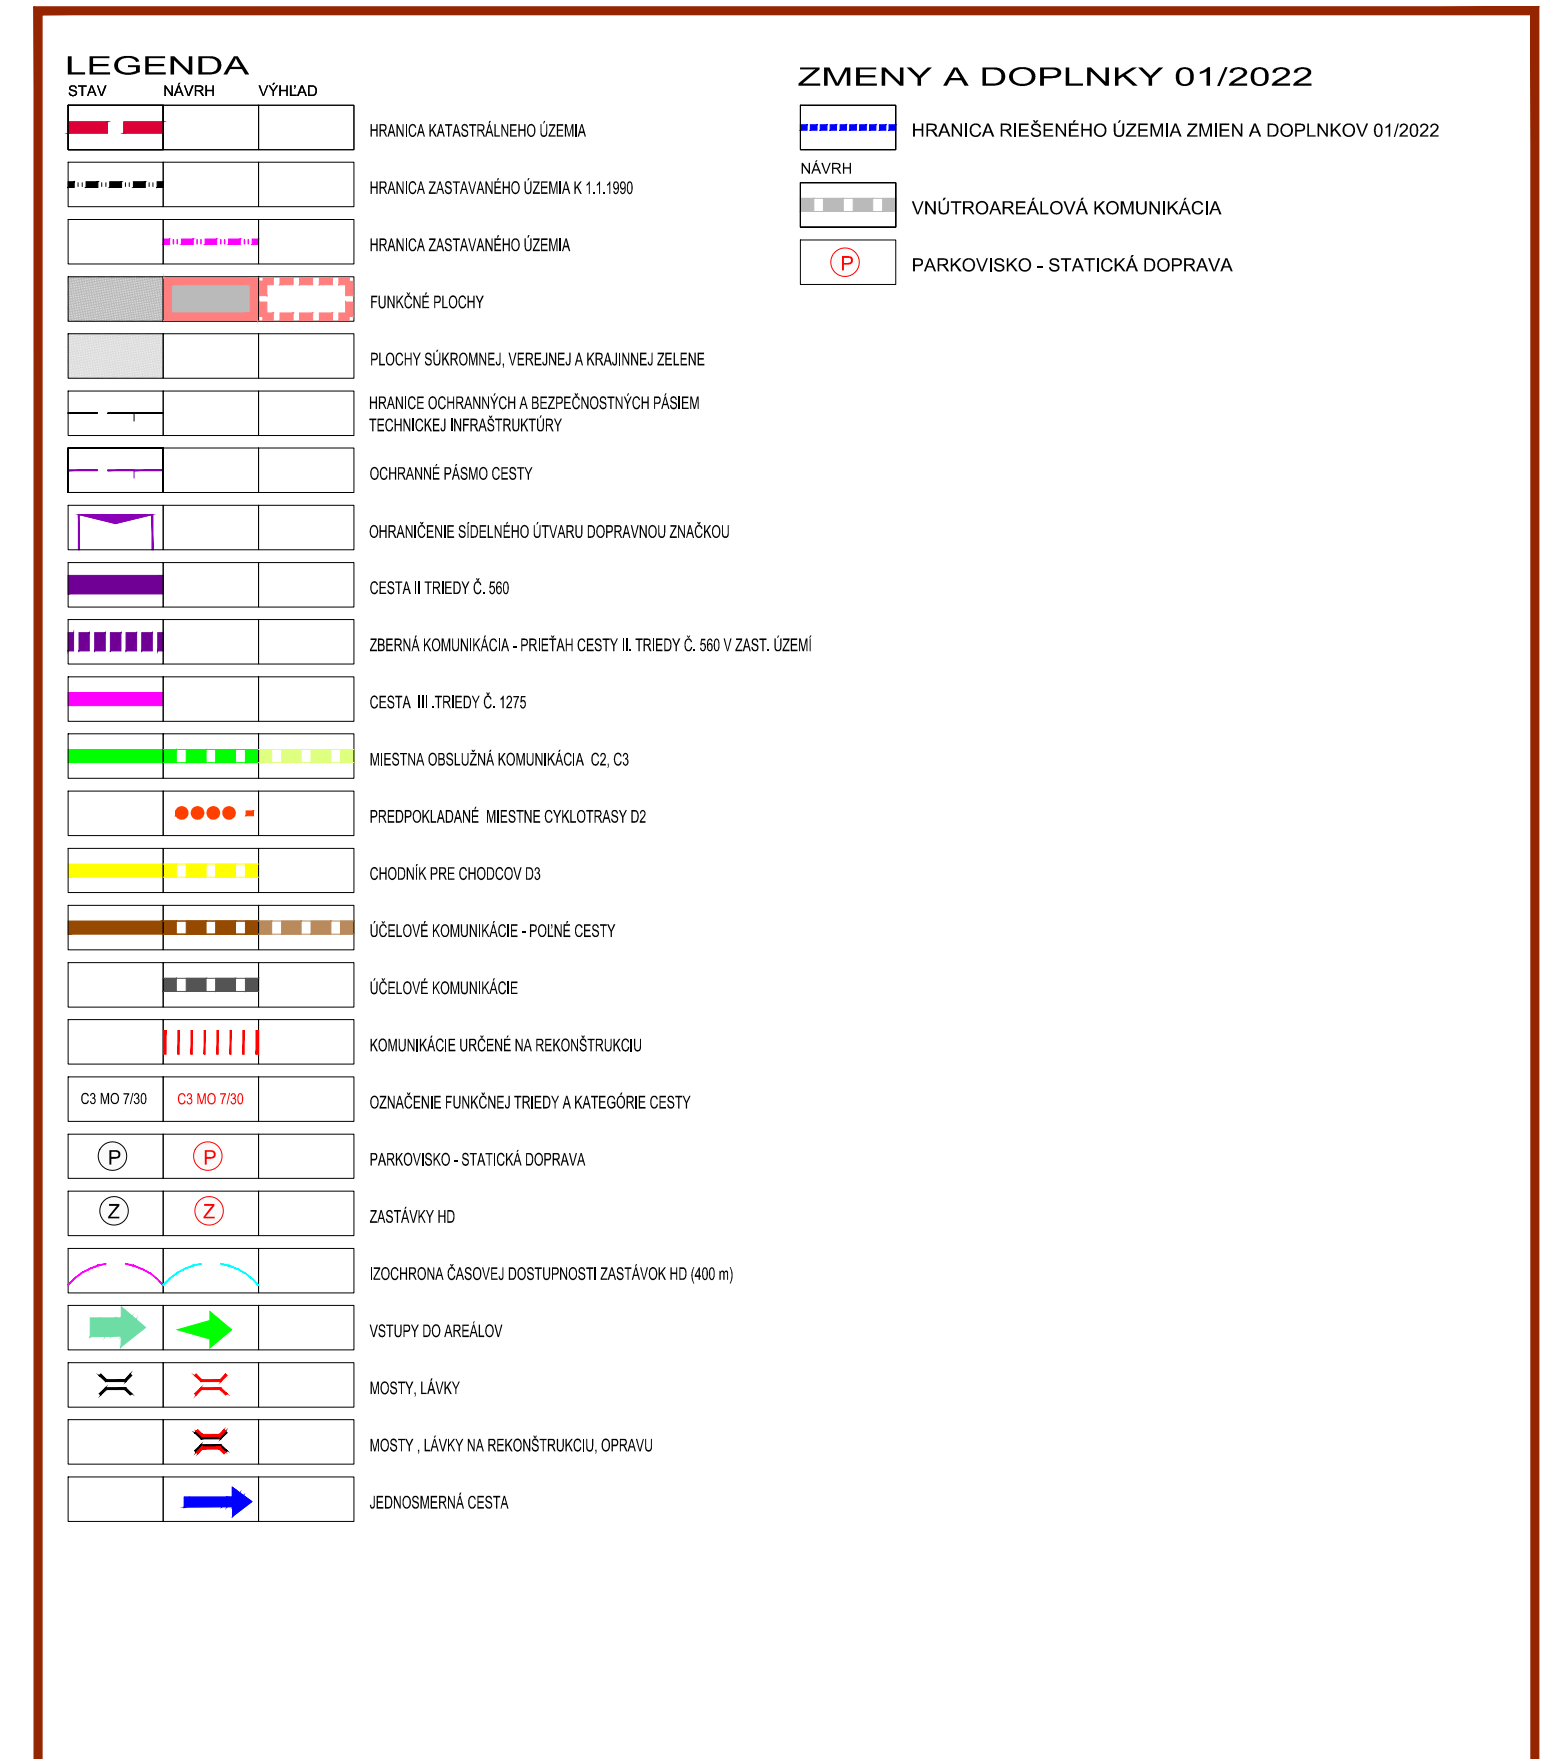

ZMENY A DOPLNKY 01/2022 - NÁVRH
DOLNÉ DUBOVÉ
ÚZEMNÝ PLÁN OBCE M 1:2 880



VÝKRES RIEŠENIA VEREJNÉHO DOPRAVNÉHO VYBAVENIA

OBJEDNAVATEĽ: OBEC DOLNÉ DUBOVÉ
HL. RIEŠITEĽ: ING. ARCH. EVA KRUPOVÁ
SPRACOVANÉ: JÚL, 2022