


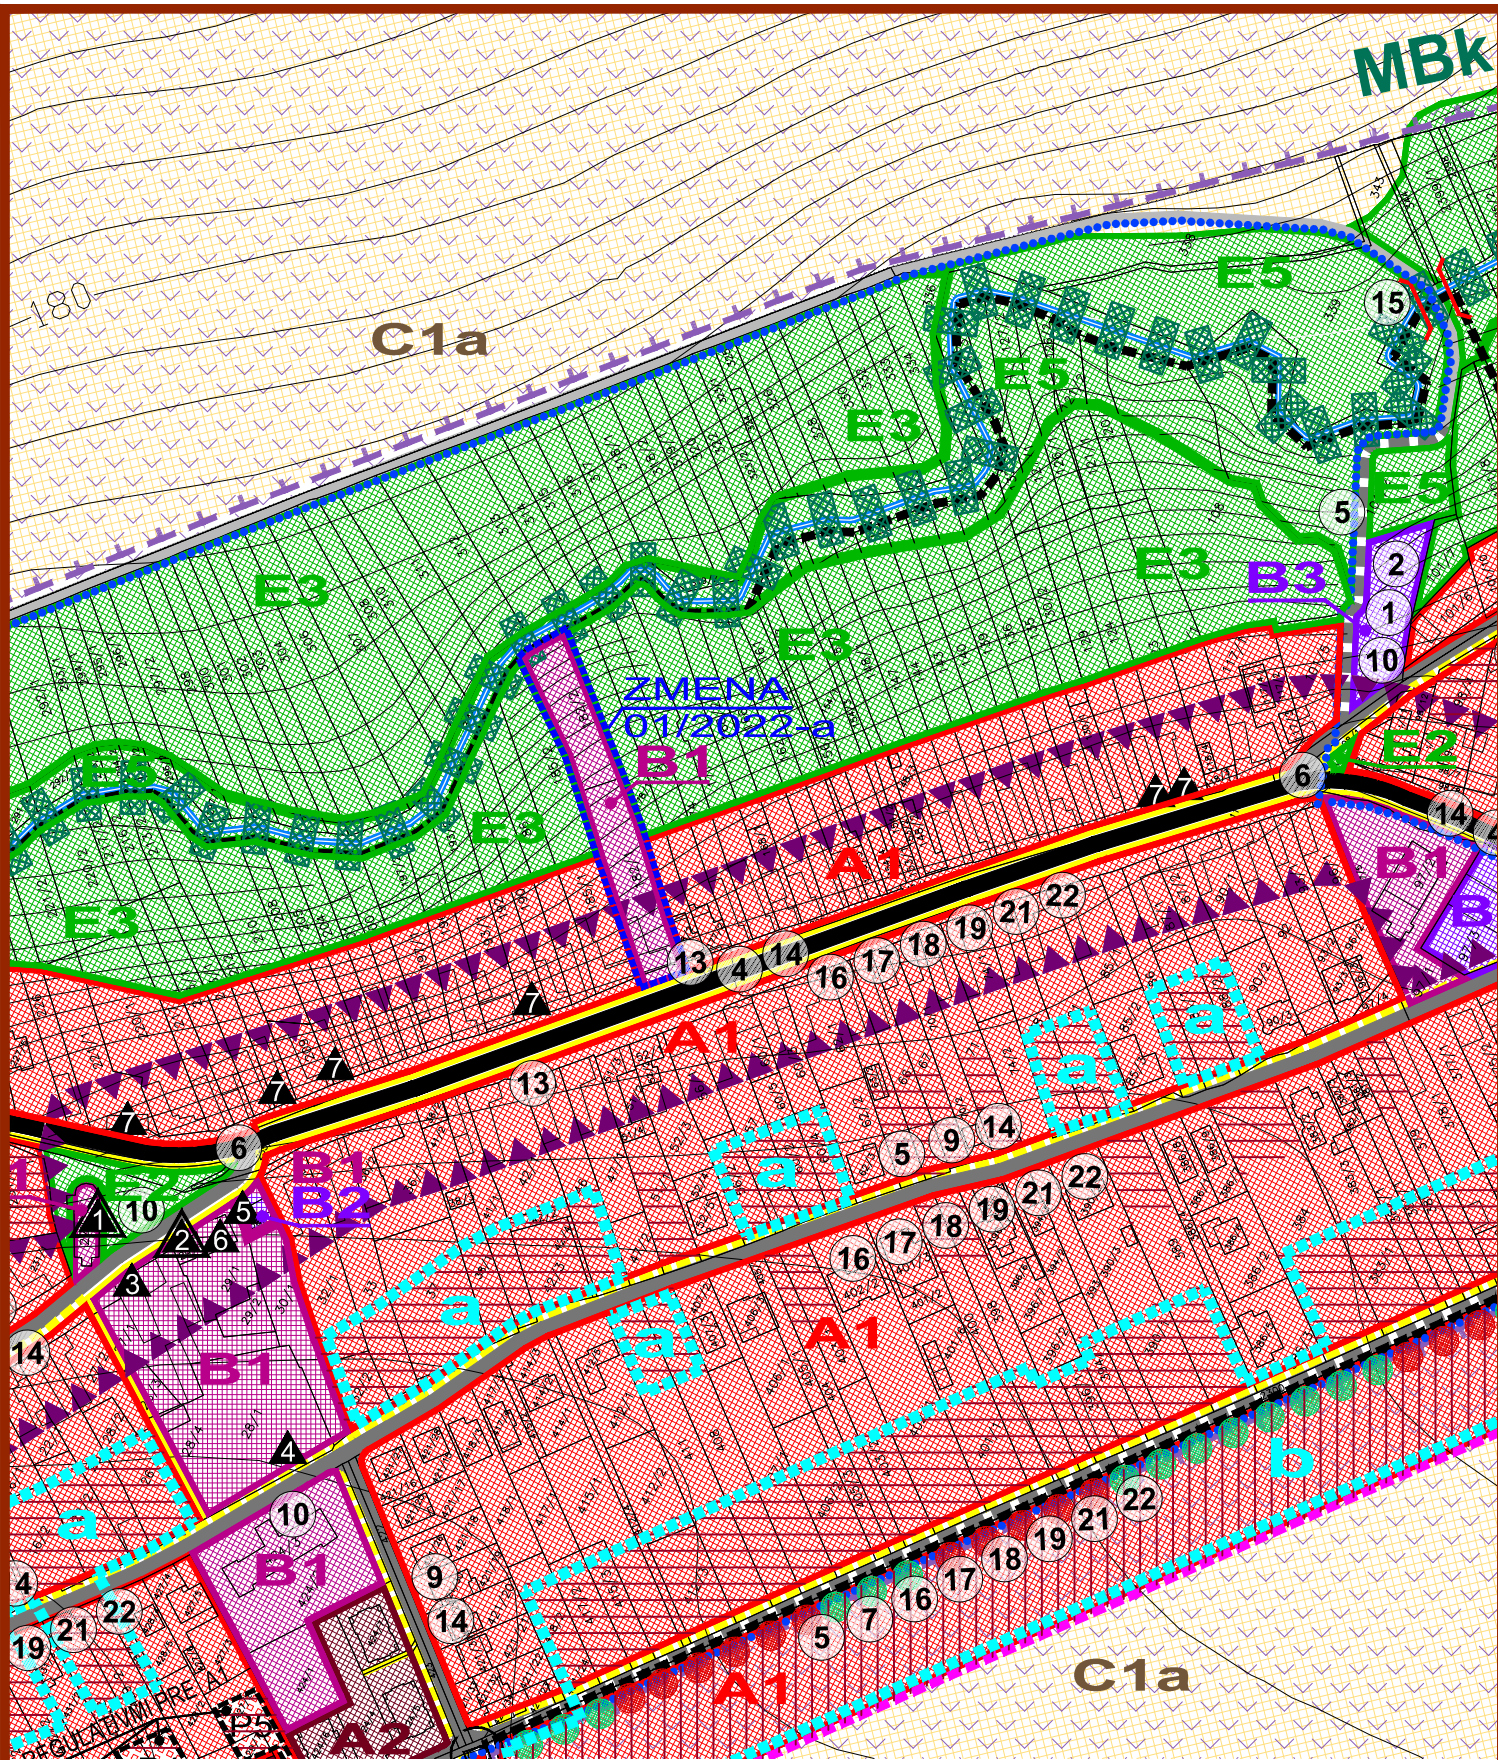

ZMENY A DOPLNKY 01/2022 - NÁVRH  
**DOLNÉ DUBOVÉ**  
ÚZEMNÝ PLÁN OBCE M 1:2 880


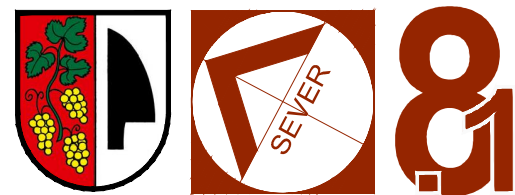


SCHÉMA ZÁVÄZNÝCH ČASTÍ  
A VEREJNOPROSPEŠNÝCH STAVIEB

OBJEDNÁVATEĽ: OBEC DOLNÉ DUBOVÉ  
HL. RIEŠITEĽ: ING. ARCH. EVA KRUPOVÁ  
SPRACOVANÉ: JÚL, 2022

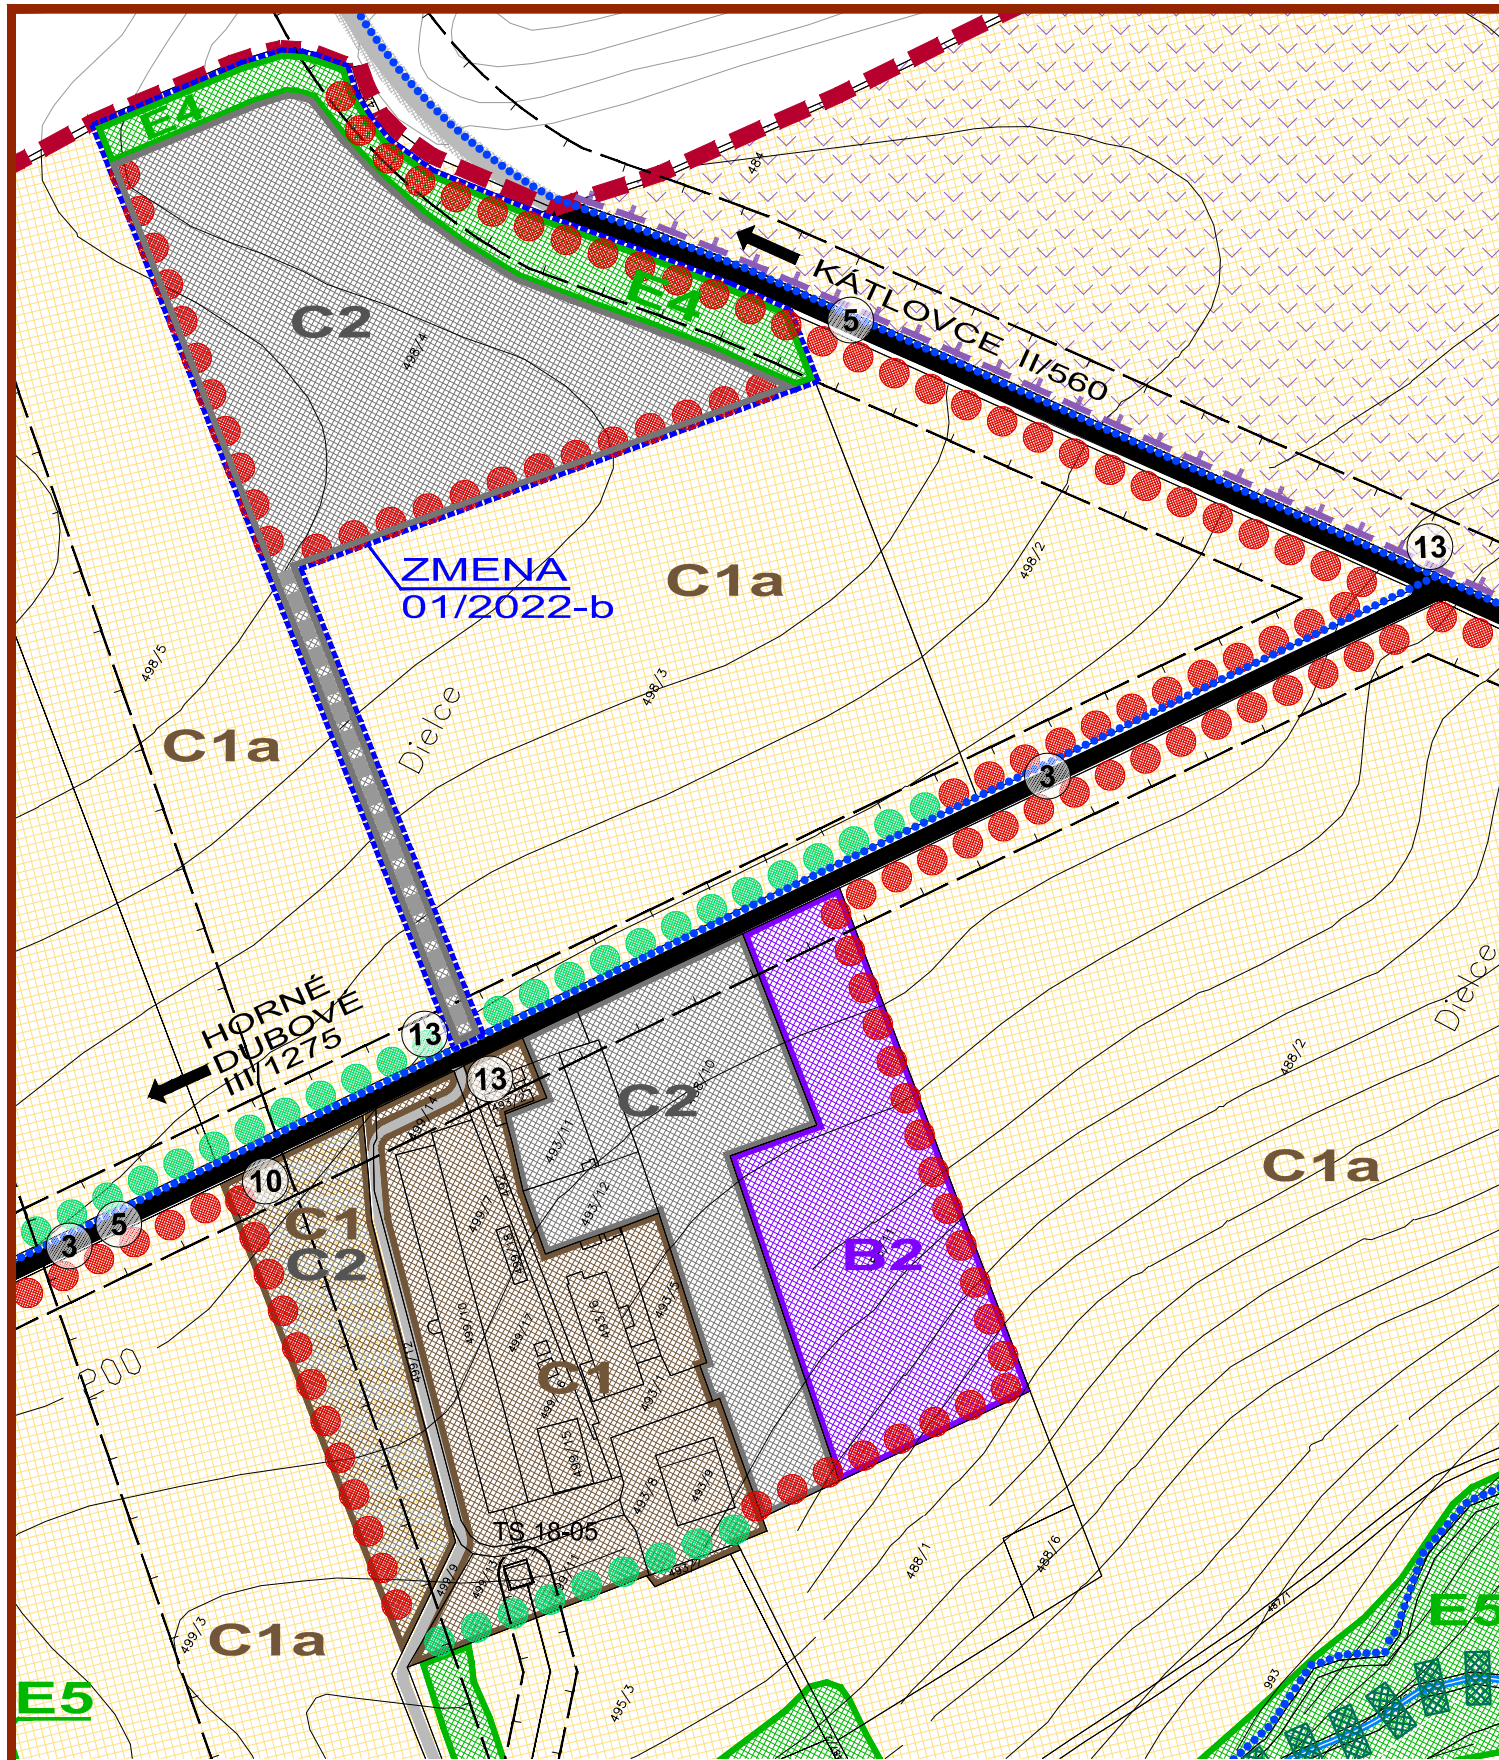


ZMENY A DOPLNKY 01/2022 - NÁVRH  
**DOLNÉ DUBOVÉ**  
ÚZEMNÝ PLÁN OBCE M 1:2 880



SCHÉMA ZÁVÄZNÝCH ČASTÍ  
A VEREJNOPROSPEŠNÝCH STAVIEB

OBJEDNÁVATEĽ: OBEC DOLNÉ DUBOVÉ  
HL. RIEŠITEĽ: ING. ARCH. EVA KRUPOVÁ  
SPRACOVANÉ: JÚL, 2022

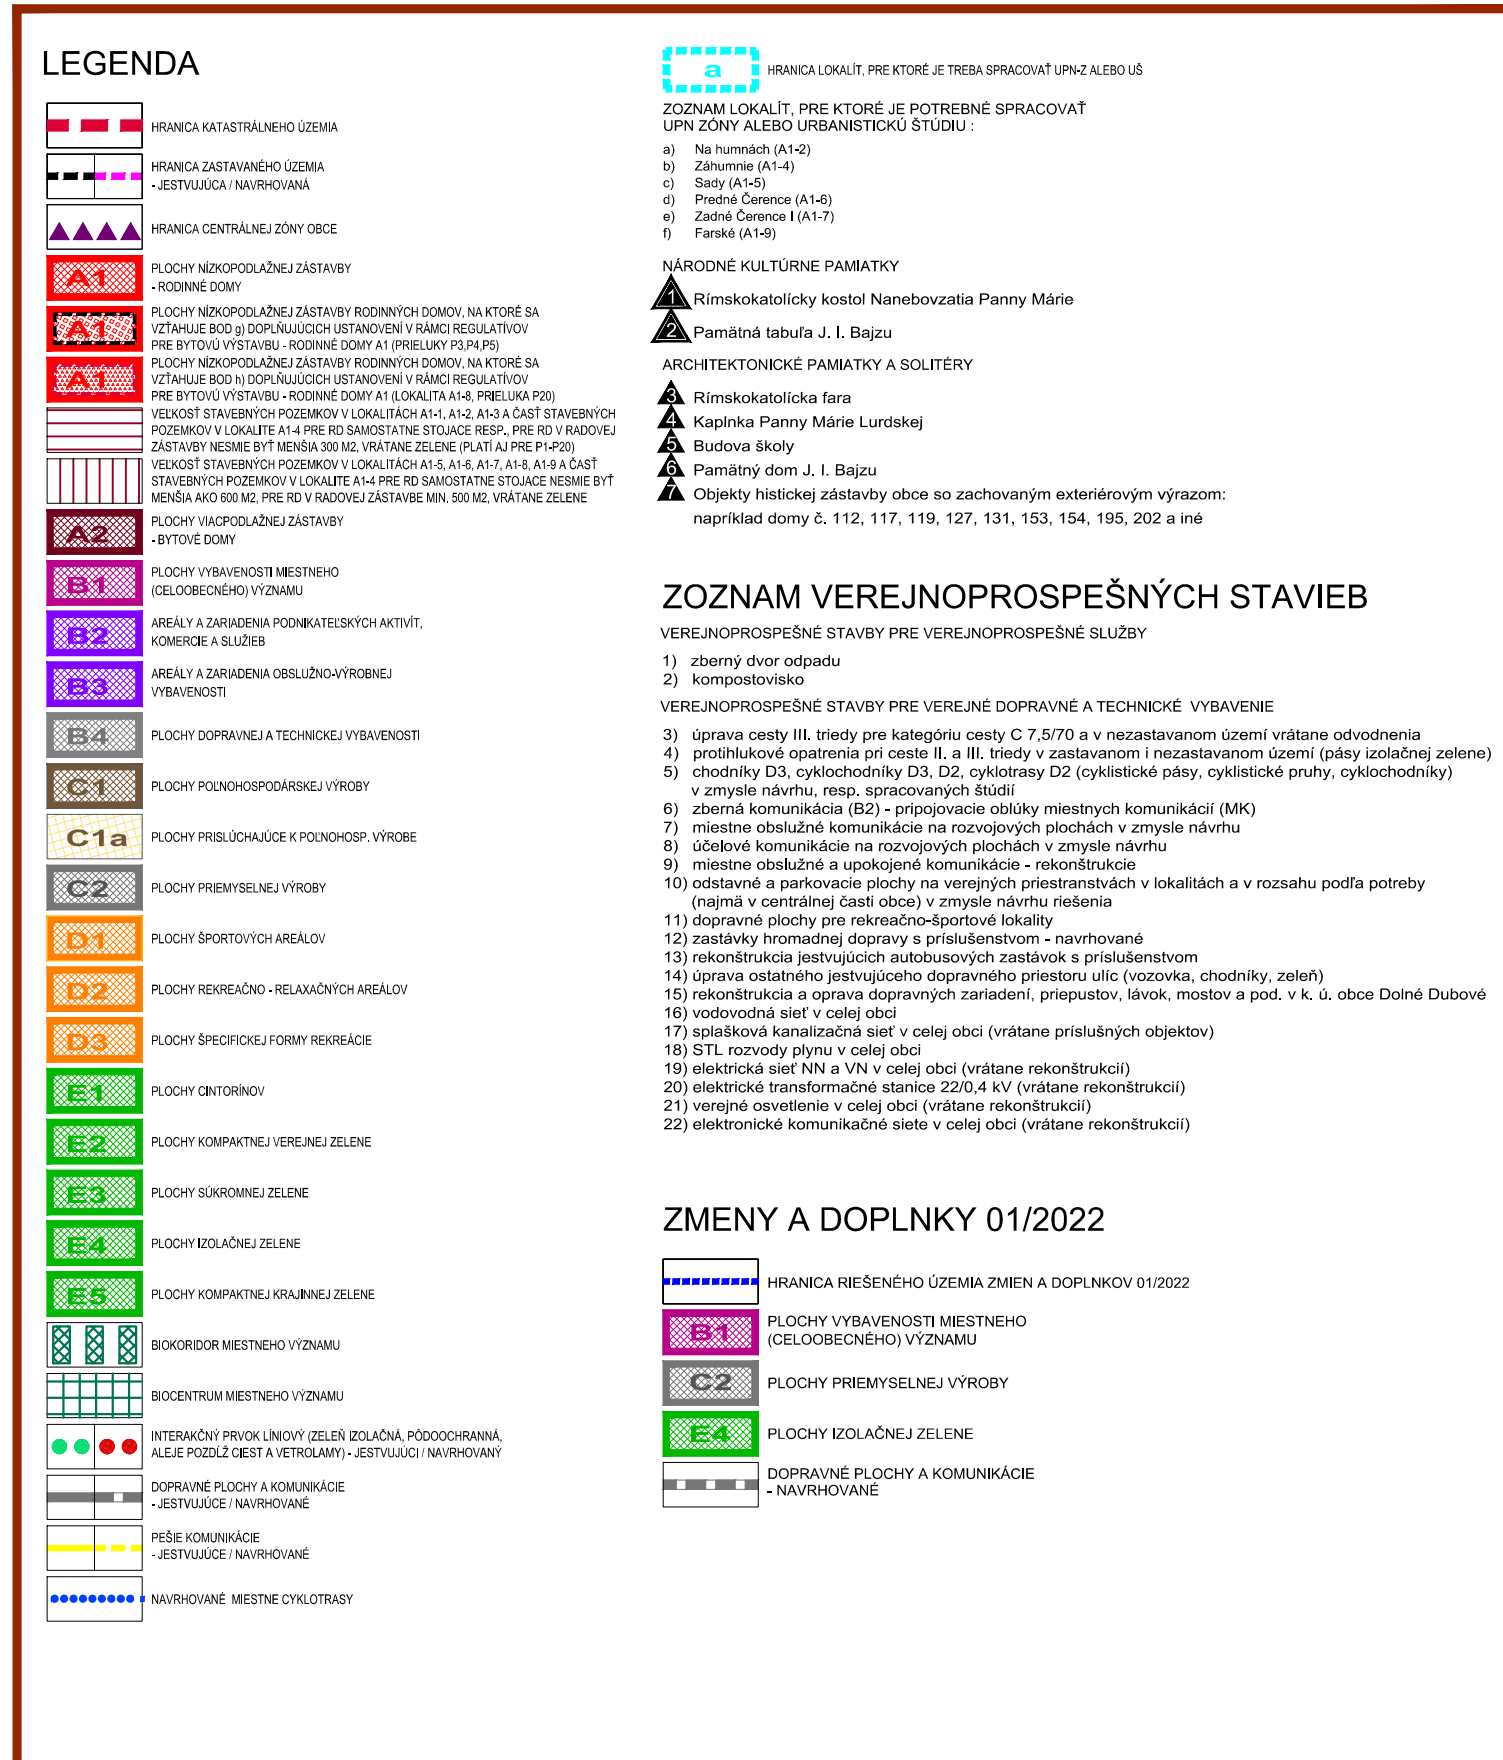

ZMENY A DOPLNKY 01/2022 - NÁVRH  
**DOLNÉ DUBOVÉ**  
ÚZEMNÝ PLÁN OBCE M 1:2 880

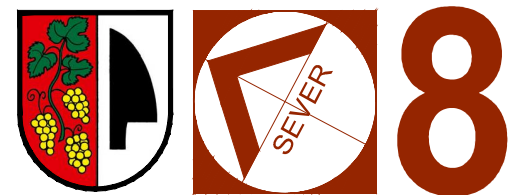


SCHÉMA ZÁVÄZNÝCH ČASTÍ  
A VEREJNOPROSPEŠNÝCH STAVIEB

OBJEDNÁVATEĽ: OBEC DOLNÉ DUBOVÉ  
HL. RIEŠITEĽ: ING. ARCH. EVA KRUPOVÁ  
SPRACOVANÉ: JÚL, 2022