


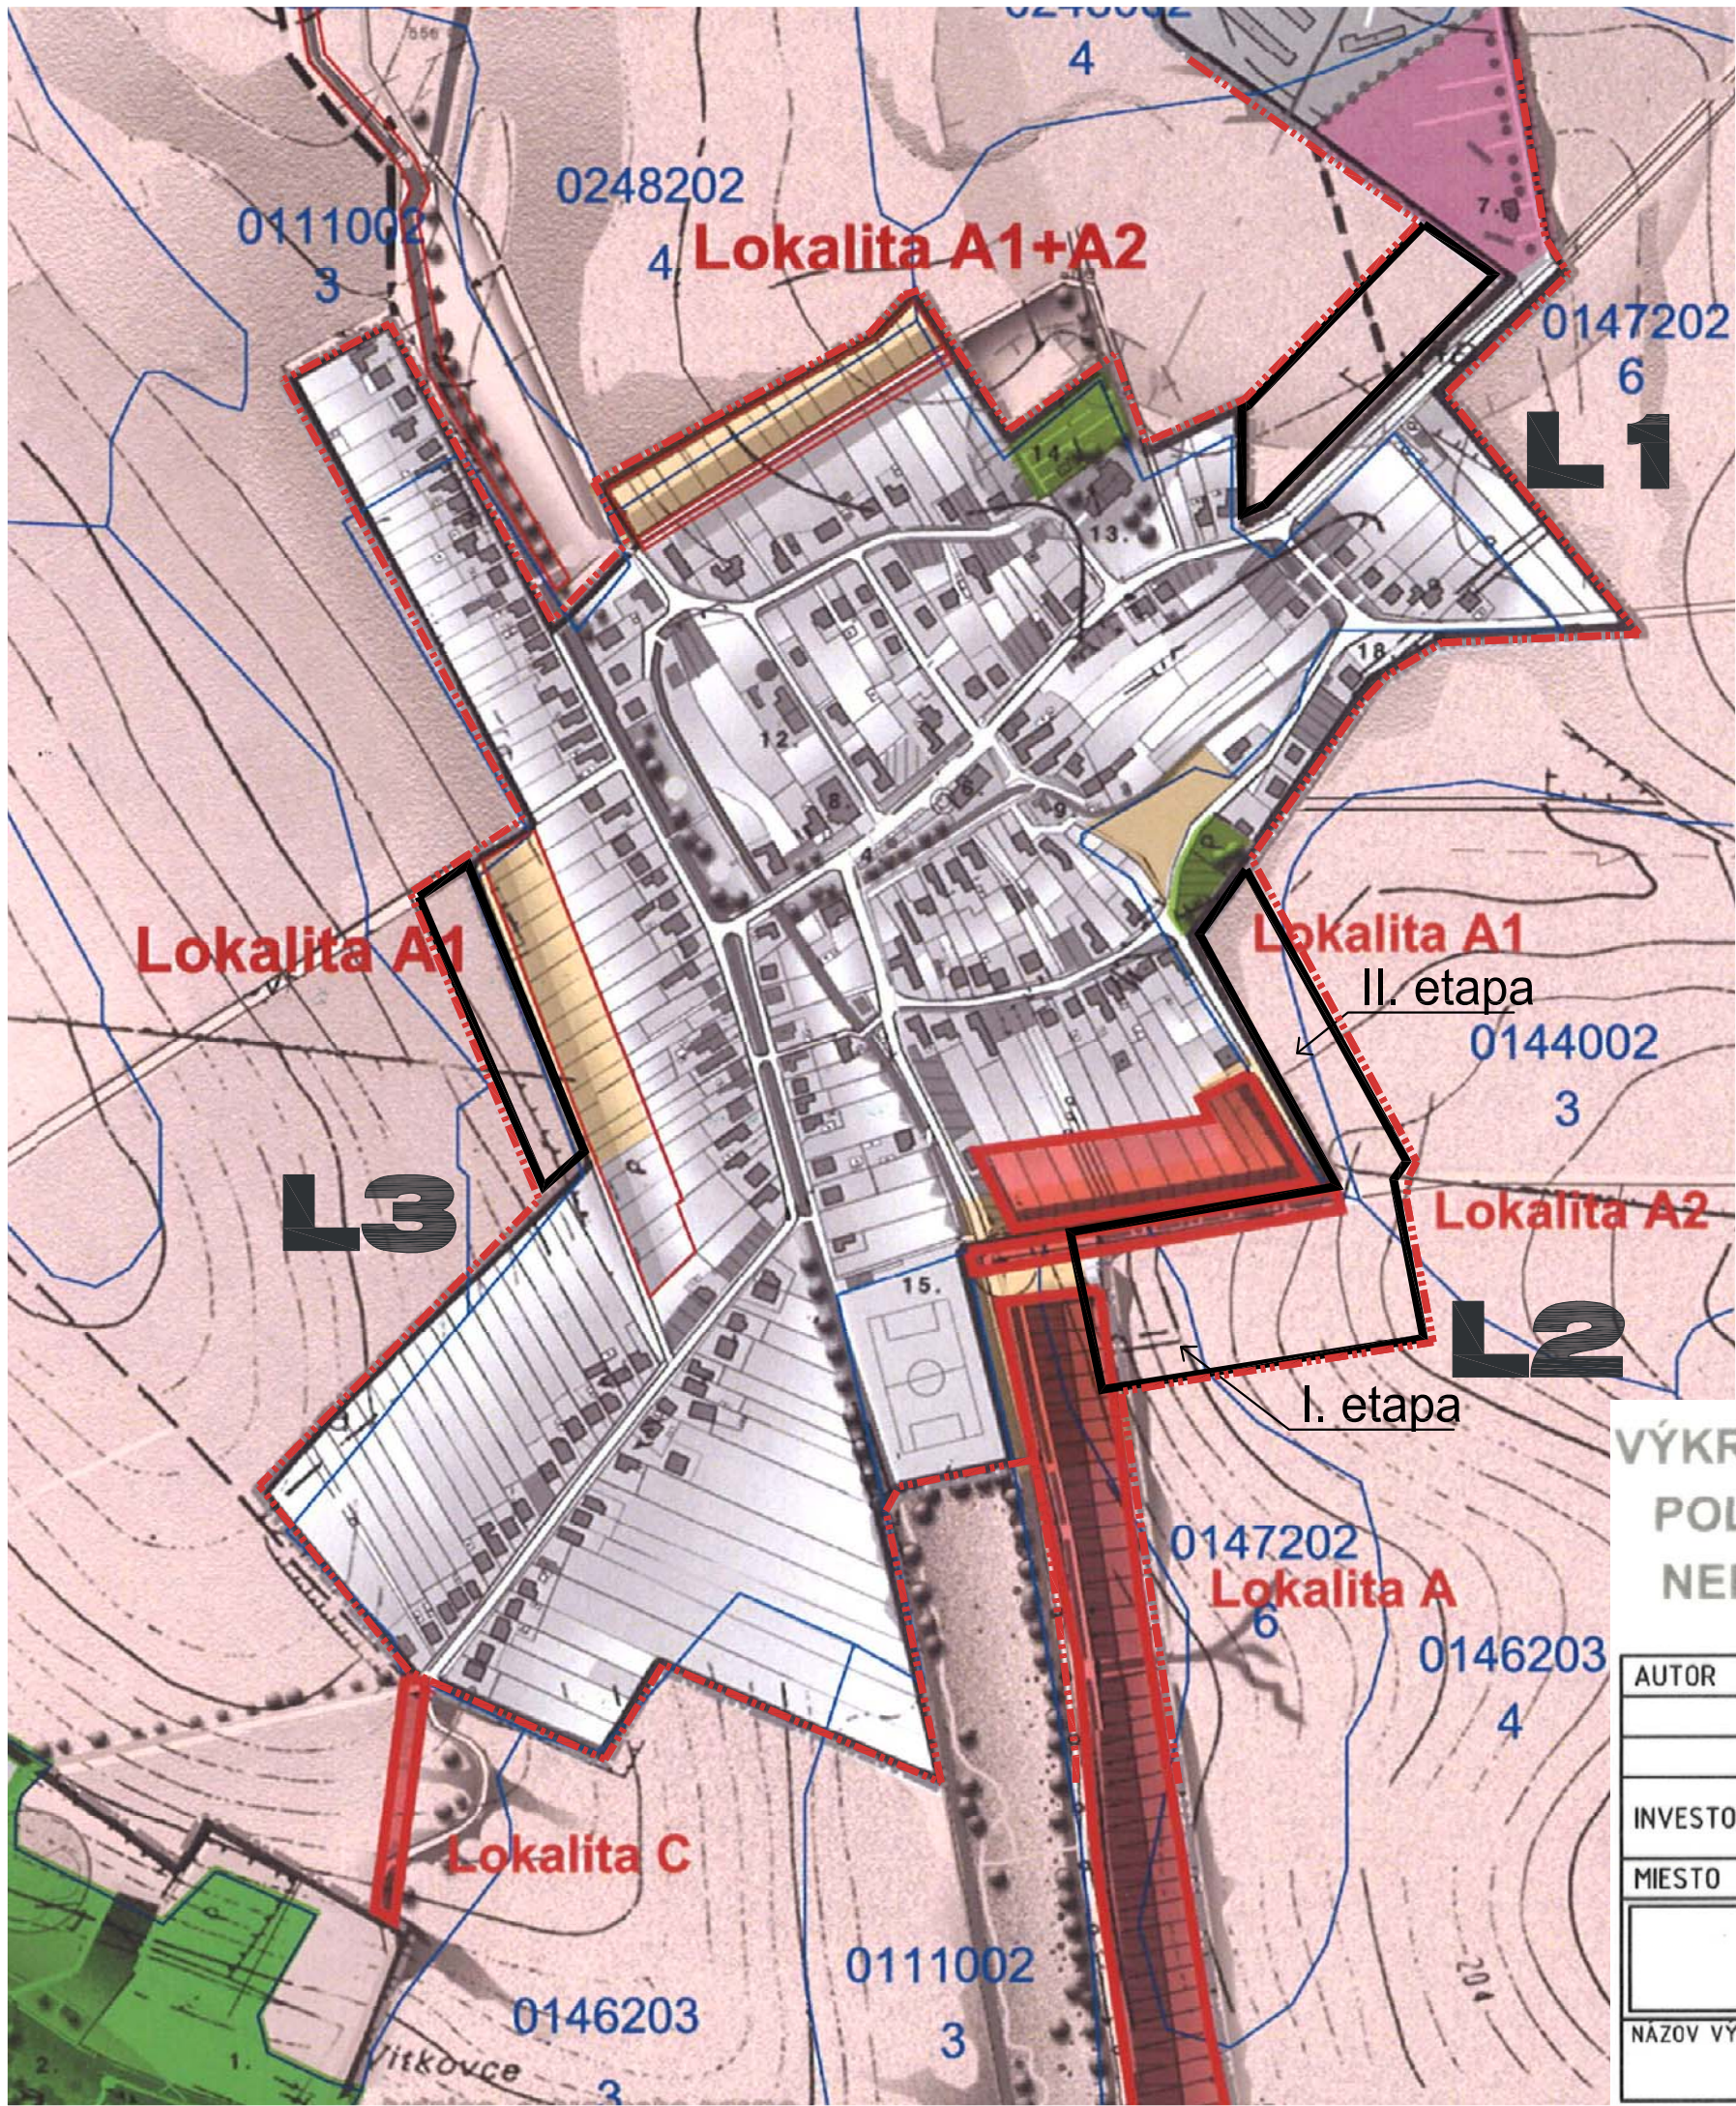

Zmeny a doplnok č.1- Územný plán obce Kuzmice

LEGENDA

	LESY
	ORNÁ PÔDA
	ZÁHRADY URČENÉ NA BYTOVÚ ZÁSTAVBU (z pôvodného ÚP)
	PARKOVÁ ZELEN'
	OSTATNÉ PLOCHY
	TRVALÉ TRÁVNATÉ PORASTY

LEGENDA ZsD1

STAV	NÁVRH	VÝHLAD	
			Hranice katastrálneho územia obce
			Hranice zastavaného územia obce
			Hranice BPEJ
0146203			Kód BPEJ
A-C			Oznacenie lokalít
1			Skupina BPEJ / boritná skupina č. /
	L1-L3		Oznacenie lokalít

Lokalita L1

BPEJ: 0147202
Výmera: 13 381 m²
Rodinné domy

Lokalita L2

BPEJ: 0147202/0146203
Výmera:
I. etapa: 26 000 m²
Rodinné domy
II. etapa: 10 516 m²
Výrobná časť

Lokalita L3

BPEJ: 0147202
Výmera 9 300 m²
Cesta

Lokalita A

BPEJ: 0146203
Výmera 3,5 há
Obytné domy+záhrady

Lokalita A1

BPEJ: 0146203
Výmera 2,6854 há
Rodinné domy+záhrady

Lokalita A2

BPEJ: 0146203
Výmera 0,1057 há
Cesta

Lokalita B

BPEJ: 0111002
Výmera 1,200 há
Pôvodná Cesta na Tesáre

Lokalita C

BPEJ: 0144203
Výmera 0,1690 há
Pôvodná Cesta

VÝKRES PERSPEKTÍVNEHO VYUŽITIA POLNOHOSPODÁRSKEJ PÔDY NA NEPOLNOHOSPODÁRSKE ÚCELY



AUTOR	HL. INŽ. PROJ.	ZODP. PROJEKT.	VYPRACOVAL	<i>Atelier Domova</i>	
	Ing.arch. M. Šarafín	Beďová Renáta	Ing.arch. N. Pavlová		
				FORMÁT	2xA4
INVESTOR	Obec Kuzmice, starosta obce Mojžiš Peter			DÁTUM	08/2009
				ÚČEL	aktualizácia
MIESTO	Kuzmice			STUPEŇ	ÚPD
Aktualizácia ÚP-O Kuzmice				NÁZOV PRÍLOHY	.
				MIERKA	Č. VÝKRESU
NÁZOV VÝKRESU Územnoplánovacia dokumentácia					13