


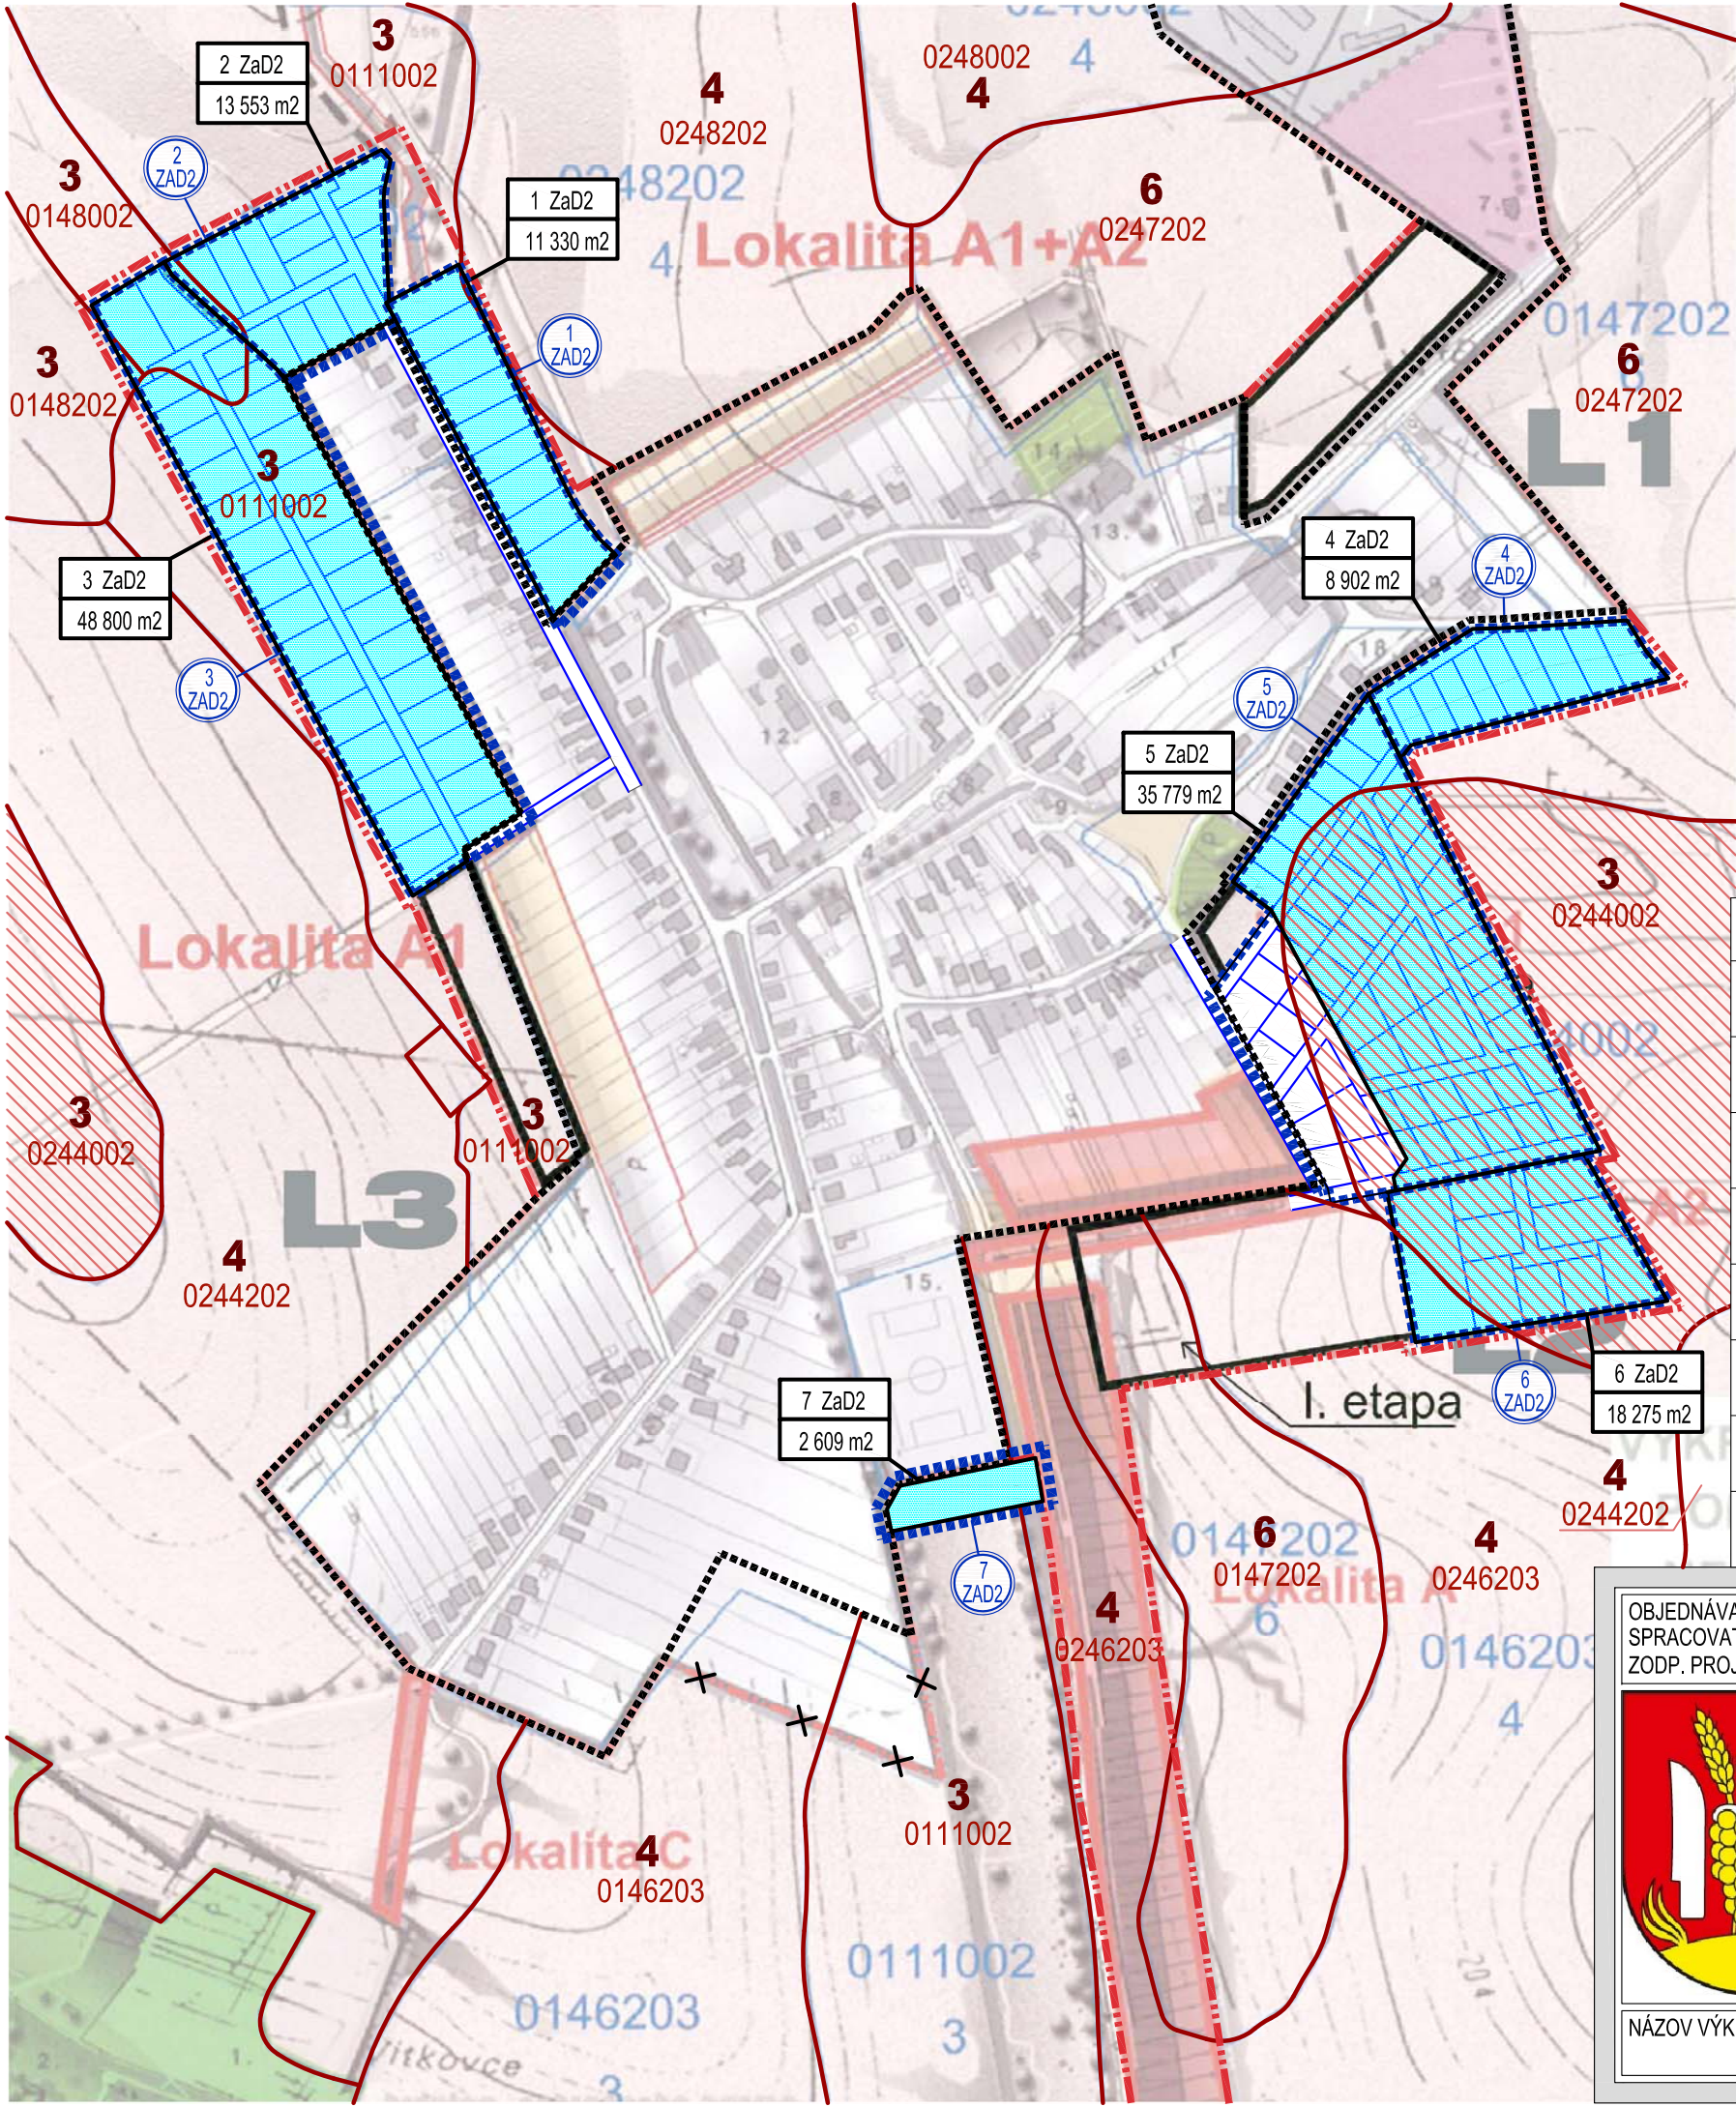

Zmeny a doplnok č.1- Územný plán obce Kuzmice

ÚPN OBCE KUZMICE

ZMENY A DOPLNKY č.2

ARCHITEKTONICKÝ ATELIER

neutra

LEGENDA

LEŠY

ORNÁ PŮDA

ZÁHRADY URČENÉ NA BYTOVÚ ZÁSTAVBU (z pôvodného územia)

TRÁVNATE PORASTY

VÝHLAD

katastrálneho územia obce

hranice zastavaného územia obce

Hranice BPEJ

Kód BPEJ

Skupina BPEJ

anenie lokalit

Skupina BPEJ I

LEGENDA ZaD2

STAV NÁVRH

HRANICA ROZVOJOVEJ LOKALITY V RÁMCI ZaD2

OZNAČENIE ROZVOJOVEJ LOKALITY V RÁMCI ZaD2

HRANICA ZASTAVANÉHO ÚZEMIA

NESPRÁVNE ZAKRESLENÁ HRANICA ZASTAVANÉHO ÚZEMIA

VONKAJŠIA ROZVOJOVÁ LOKALITA

OZNAČENIE ROZVOJOVEJ LOKALITY

VÝMERA ROZVOJOVEJ LOKALITY

HRANICA BPEJ

SKUPINA BPEJ

KÓD BPEJ

ZÁKONOM CHRÁNENÁ PŮDA
PODĽA PRÍLOHY č.2 K NARIADENIU
VLÁDY č.58/2013

OZN. LOKALITY	VÝMERA V ha	HLAVNÁ FUNKCIA V ZMYSLE PLATNÉHO ÚPD	NAVRHOVANÁ Hlavná funkcia v zmysle doplnku č. 2	ÚČEL NAVRHOVANÝCH DOPLNKOV
1 ZaD2	1,1330	ORNÁ PŮDA	PLOCHY A OBJEKTY S FUNKCIOU BÝVANIA - IBV /IBV VITKOVSKÉ I./	ZMENA FUNKČNÉHO VYUŽÍVANIA ÚZEMIA
2 ZaD2	1,3553	ORNÁ PŮDA	PLOCHY A OBJEKTY S FUNKCIOU BÝVANIA - IBV, MIESTNA KOMUNIKÁCIA, PEŠÍ CHODNÍK /IBV VITKOVSKÉ II./	ZMENA FUNKČNÉHO VYUŽÍVANIA ÚZEMIA ZMENA ORGANIZÁCIE ÚZEMIA
3 ZaD2	4,8800	ORNÁ PŮDA	PLOCHY A OBJEKTY S FUNKCIOU BÝVANIA - IBV, MIESTNA KOMUNIKÁCIA, PEŠÍ CHODNÍK /IBV NAD SEKANICAMI/	ZMENA FUNKČNÉHO VYUŽÍVANIA ÚZEMIA ZMENA ORGANIZÁCIE ÚZEMIA
4 ZaD2	0,8902	ORNÁ PŮDA	PLOCHY A OBJEKTY S FUNKCIOU BÝVANIA - IBV /IBV DOLNÉ ZÁHUMNIE/	ZMENA FUNKČNÉHO VYUŽÍVANIA ÚZEMIA ZMENA ORGANIZÁCIE ÚZEMIA
5 ZaD2	4,6295	ORNÁ PŮDA	PLOCHY A OBJEKTY S FUNKCIOU BÝVANIA - IBV, MIESTNA KOMUNIKÁCIA, PEŠÍ CHODNÍK /IBV KUZMICE VÝCHOD I./	ZMENA FUNKČNÉHO VYUŽÍVANIA ÚZEMIA ZMENA ORGANIZÁCIE ÚZEMIA
6 ZaD2	1,8275	ORNÁ PŮDA	PLOCHY A OBJEKTY S FUNKCIOU BÝVANIA - IBV, MIESTNA KOMUNIKÁCIA, PEŠÍ CHODNÍK /IBV KUZMICE VÝCHOD II./	ZMENA FUNKČNÉHO VYUŽÍVANIA ÚZEMIA ZMENA ORGANIZÁCIE ÚZEMIA
7 ZaD2	0,2609	ORNÁ PŮDA	ZBERNÝ DVOR	ZMENA FUNKČNÉHO VYUŽÍVANIA ÚZEMIA
8 ZaD2	0,1882	TRVALÉ TRÁVNE PORASTY	AREÁL NA ZHODNOCOVANIE STAVEBNÝCH ODPADOV	ZMENA FUNKČNÉHO VYUŽÍVANIA ÚZEMIA

OBJEDNÁVATEL: OBEC KUZMICE, OKRES TOPOĽČANY

SPRACOVATEĽ: NEUTRA - ARCHITEKTONICKÝ ATELIER, FARSKÁ 1, 949 01 NITRA, TEL./FAX: 037/6579461

ZODP. PROJEKTANT: ING. ARCH. PETER MIZIA

PROJEKTANT: ING. LUCIA ČERNÁ

MIERKA: 1:5000

FORMÁT: 2A4

DÁTUM: 06/ 2022

13

NÁZOV VÝKRESU: **VÝKRES PERSPEKTÍVNEHO POUŽITIA POĽNOHOSPODÁRSKEJ PŮDY NA NEPOĽNOHOSPODÁRSKE ÚČELY**