


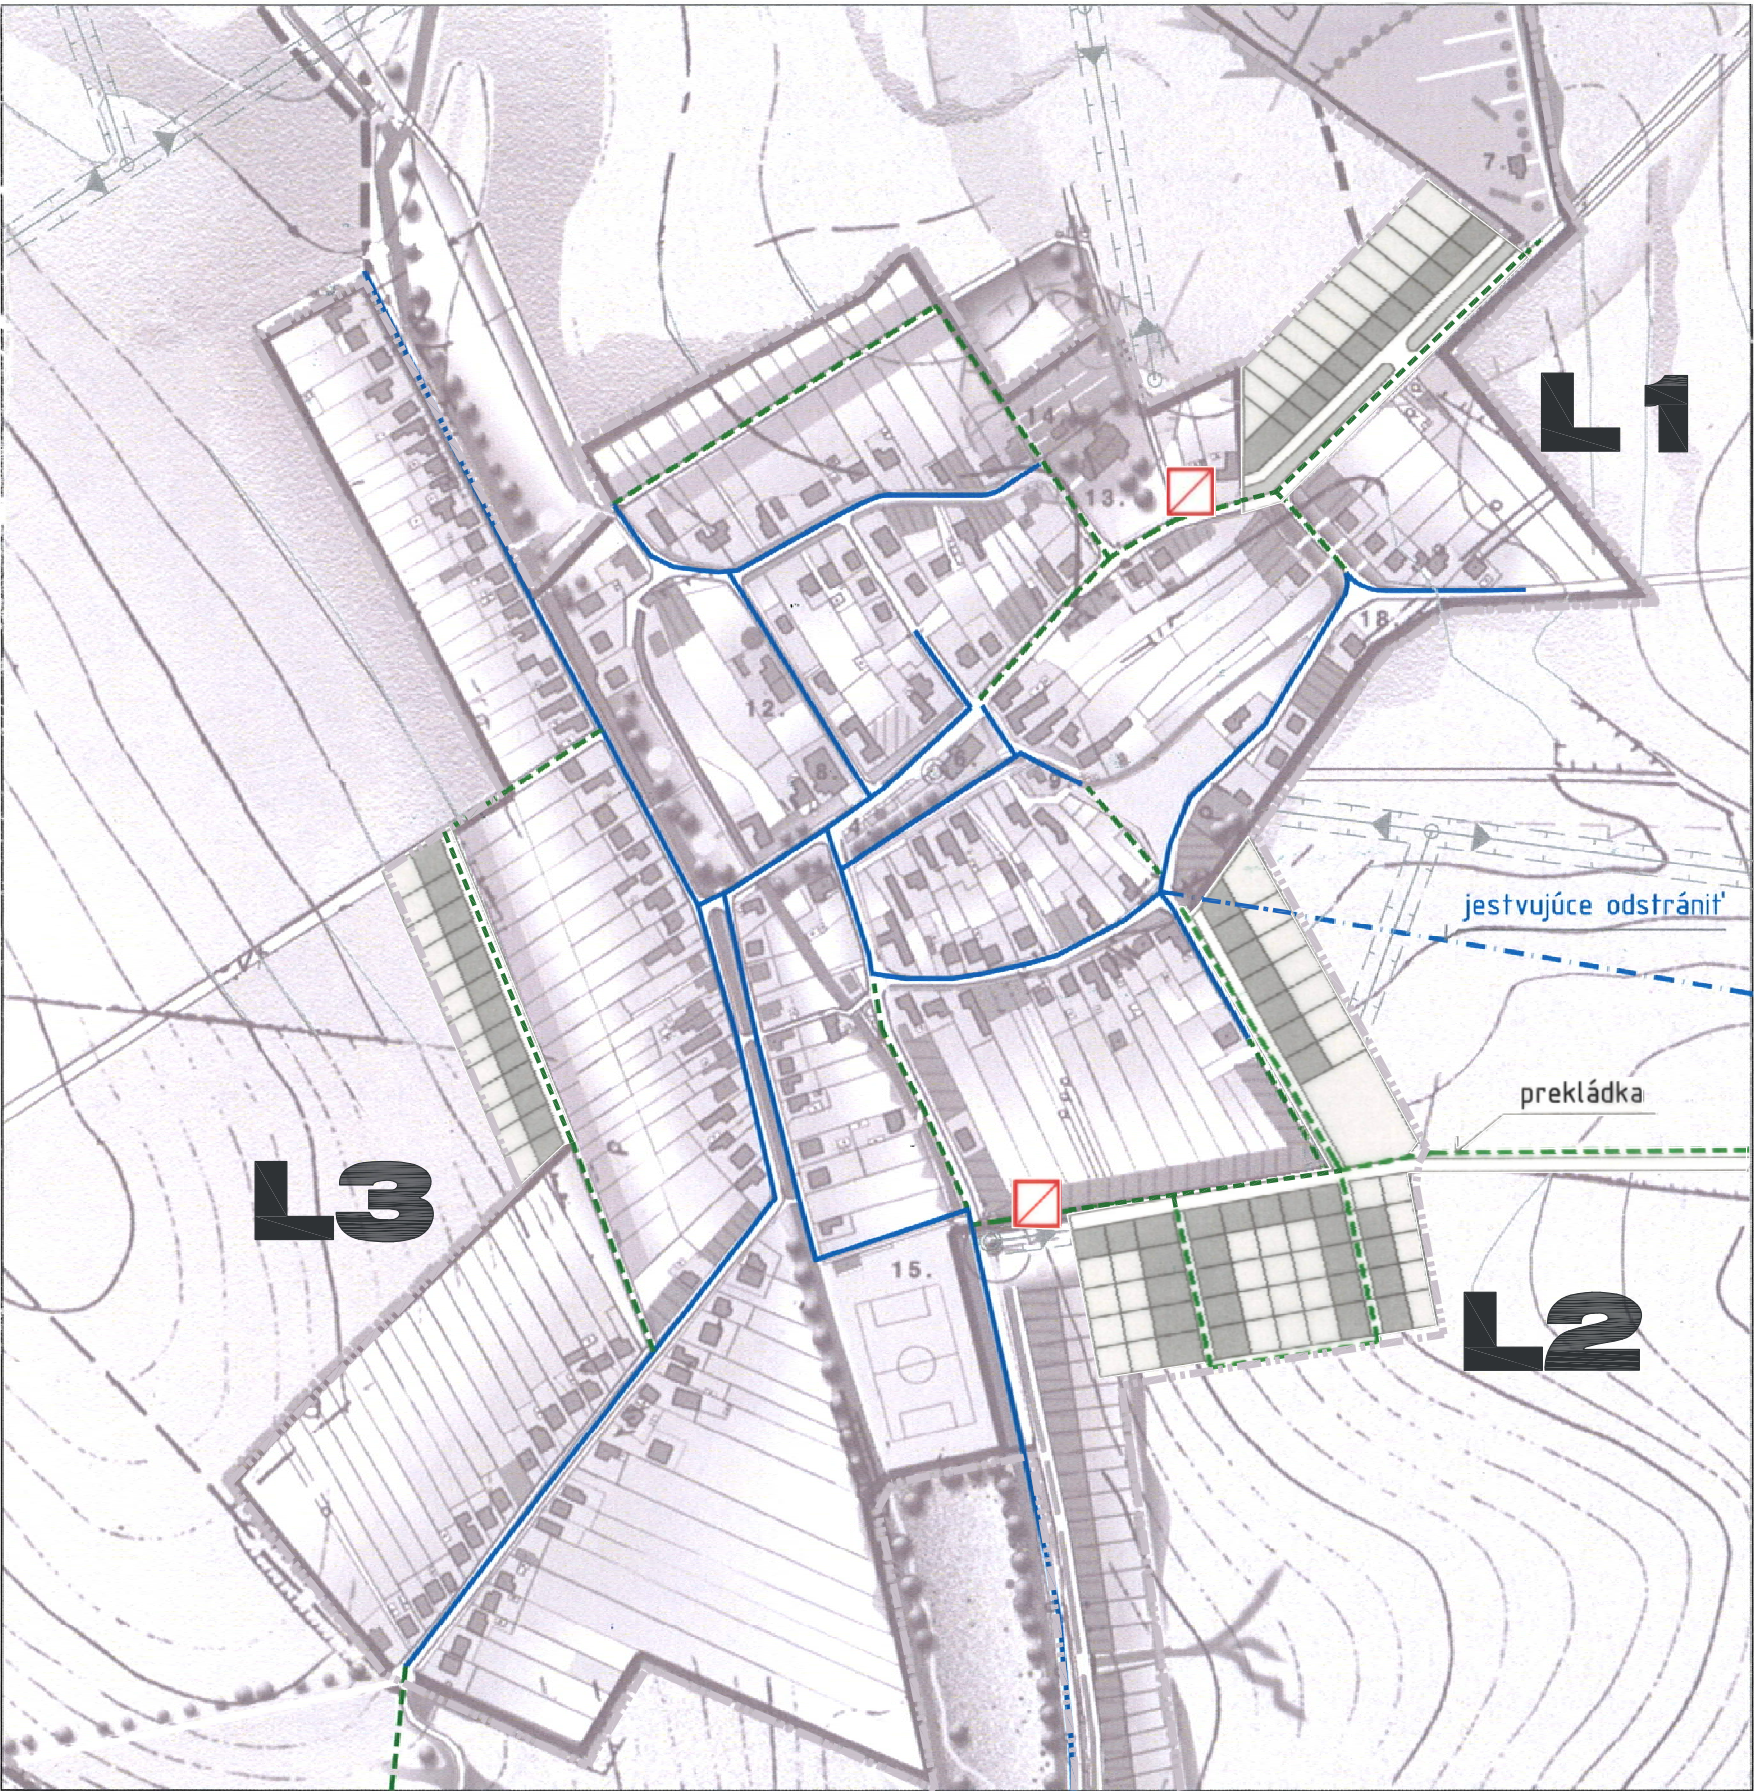

Zmeny a doplnok č.1- Územný plán obce Kuzmice

LEGENDA:

Stav	Návrh	Výhl'ad	
			Hlavné prírodné potrubie
			Rozvodné potrubie

LEGENDA ZaD1

Stav	Návrh	Výhl'ad	
			Rozvodné potrubie DN 100
			AT stanica
	L1-L3		Lokalita obytnej výstavby



VÝKRES VEREJNÉHO TECHNICKÉHO
VYBAVENIA-VODOVOD

AUTOR	HL. INŽ. PROJ.	ZODP. PROJEKT.	VYPRACOVAL	<i>Atelier Domova</i>	
	Ing.arch. M. Šarafín	Ing. J. Valášek	Elemír Durčo	FORMÁT	2x A4
INVESTOR	Obec Kuzmice, starosta obce Mojžiš Peter			DÁTUM	08/2009
MIESTO	Kuzmice			ÚČEL	aktualizácia
Aktualizácia ÚP-O Kuzmice				STUPEŇ	ÚPD
				NÁZOV PRÍLOHY	
				MIERKA	Č. VÝKRESU
NÁZOV VÝKRESU Územnoplánovacia dokumentácia				1: 5000	9