


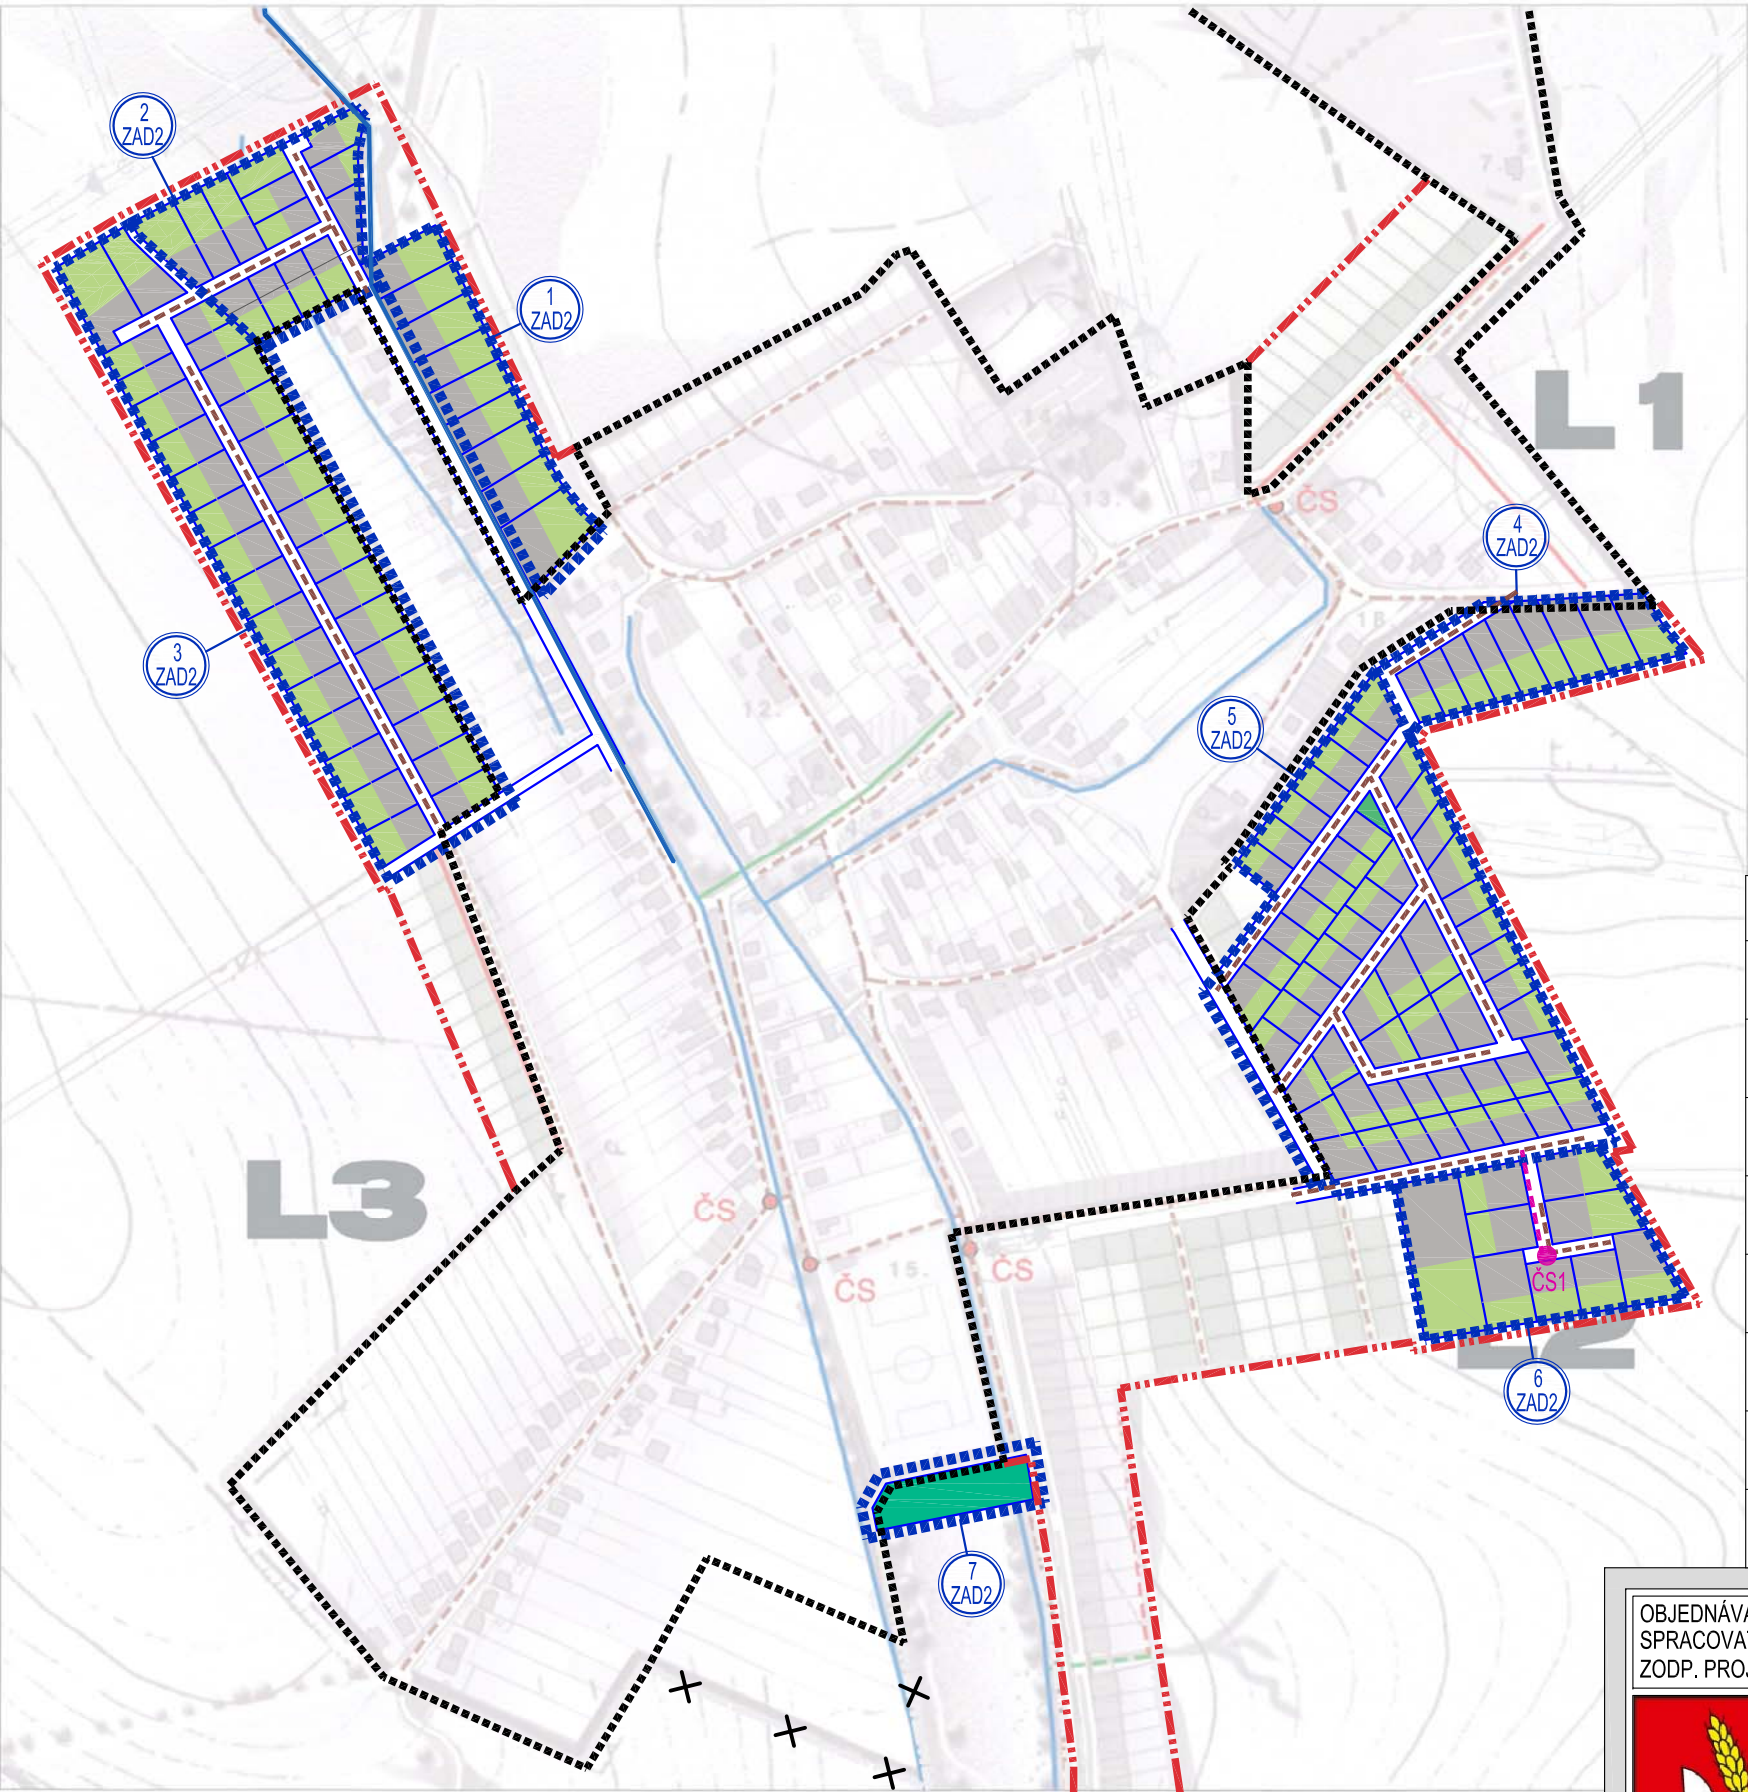

Zmeny a doplnok č.1- Územný plán obce Kuzmice




LEGENDA ZaD2

STAV	NÁVRH	
		HRANICA ROZVOJOVEJ LOKALITY V RÁMCI ZaD2
		OZNAČENIE ROZVOJOVEJ LOKALITY V RÁMCI ZaD2
		HRANICA ZASTAVANÉHO ÚZEMIA
		NESPRÁVNE ZAKRESLENÁ HRANICA ZASTAVANÉHO ÚZEMIA
		PLOCHY A OBJEKTY S FUNKCIOU BÝVANIA - IBV
		ZELEŇ ZÁHRAD / VEREJNÁ ZELEŇ
		ZBERNÝ DVOR
		SPLAŠKOVÁ KANALIZÁCIA DN300
		VÝTLAČNÉ KANALIZAČNÉ POTRUBIE
		PREČERPÁVACIA STANICA ČS1
		MELIORAČNÝ KANÁL

OZN. LOKALITY	VÝMERA V ha	HLAVNÁ FUNKCIA V ZMYSLE PLATNÉHO ÚPD	NAVRHOVANÁ Hlavná funkcia v zmysle doplnku č. 2	ÚČEL NAVRHOVANÝCH DOPLNKOV
1 ZaD2	1,1330	ORNÁ PÔDA	PLOCHY A OBJEKTY S FUNKCIOU BÝVANIA - IBV /IBV VITKOVSKÉ I./	ZMENA FUNKČNÉHO VYUŽÍVANIA ÚZEMIA
2 ZaD2	1,3553	ORNÁ PÔDA	PLOCHY A OBJEKTY S FUNKCIOU BÝVANIA - IBV, MIESTNA KOMUNIKÁCIA, PEŠÍ CHODNÍK /IBV VITKOVSKÉ II./	ZMENA FUNKČNÉHO VYUŽÍVANIA ÚZEMIA ZMENA ORGANIZÁCIE ÚZEMIA
3 ZaD2	4,8800	ORNÁ PÔDA	PLOCHY A OBJEKTY S FUNKCIOU BÝVANIA - IBV, MIESTNA KOMUNIKÁCIA, PEŠÍ CHODNÍK /IBV NAD SEKANICAMI/	ZMENA FUNKČNÉHO VYUŽÍVANIA ÚZEMIA ZMENA ORGANIZÁCIE ÚZEMIA
4 ZaD2	0,8902	ORNÁ PÔDA	PLOCHY A OBJEKTY S FUNKCIOU BÝVANIA - IBV /IBV DOLNÉ ZÁHUMNIE/	ZMENA FUNKČNÉHO VYUŽÍVANIA ÚZEMIA ZMENA ORGANIZÁCIE ÚZEMIA
5 ZaD2	4,6295	ORNÁ PÔDA	PLOCHY A OBJEKTY S FUNKCIOU BÝVANIA - IBV, MIESTNA KOMUNIKÁCIA, PEŠÍ CHODNÍK /IBV KUZMICE VÝCHOD I./	ZMENA FUNKČNÉHO VYUŽÍVANIA ÚZEMIA ZMENA ORGANIZÁCIE ÚZEMIA
6 ZaD2	1,8275	ORNÁ PÔDA	PLOCHY A OBJEKTY S FUNKCIOU BÝVANIA - IBV, MIESTNA KOMUNIKÁCIA, PEŠÍ CHODNÍK /IBV KUZMICE VÝCHOD II./	ZMENA FUNKČNÉHO VYUŽÍVANIA ÚZEMIA ZMENA ORGANIZÁCIE ÚZEMIA
7 ZaD2	0,2609	ORNÁ PÔDA	ZBERNÝ DVOR	ZMENA FUNKČNÉHO VYUŽÍVANIA ÚZEMIA
8 ZaD2	0,1882	TRVALÉ TRÁVNE PORASTY	AREÁL NA ZHODNOCOVANIE STAVEBNÝCH ODPADOV	ZMENA FUNKČNÉHO VYUŽÍVANIA ÚZEMIA

OBJEDNÁVATEL: OBEC KUZMICE, OKRES TOPOĽČANY
SPRACOVATEL: NEUTRA - ARCHITEKTONICKÝ ATELIÉR, FARSKÁ 1, 949 01 NITRA, TEL./FAX: 037/6579461
ZODP. PROJEKTANT: ING. ARCH. PETER MIZIA

MIERKA: 1:5000
FORMÁT: 2A4
DÁTUM: 06/ 2022

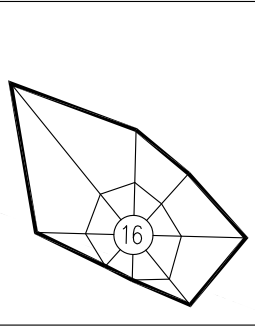 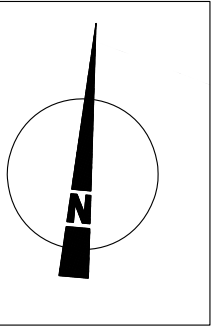

NÁZOV VÝKRESU: **VÝKRES VEREJNÉHO TECHNICKÉHO VYBAVENIA - KANALIZÁCIA**