


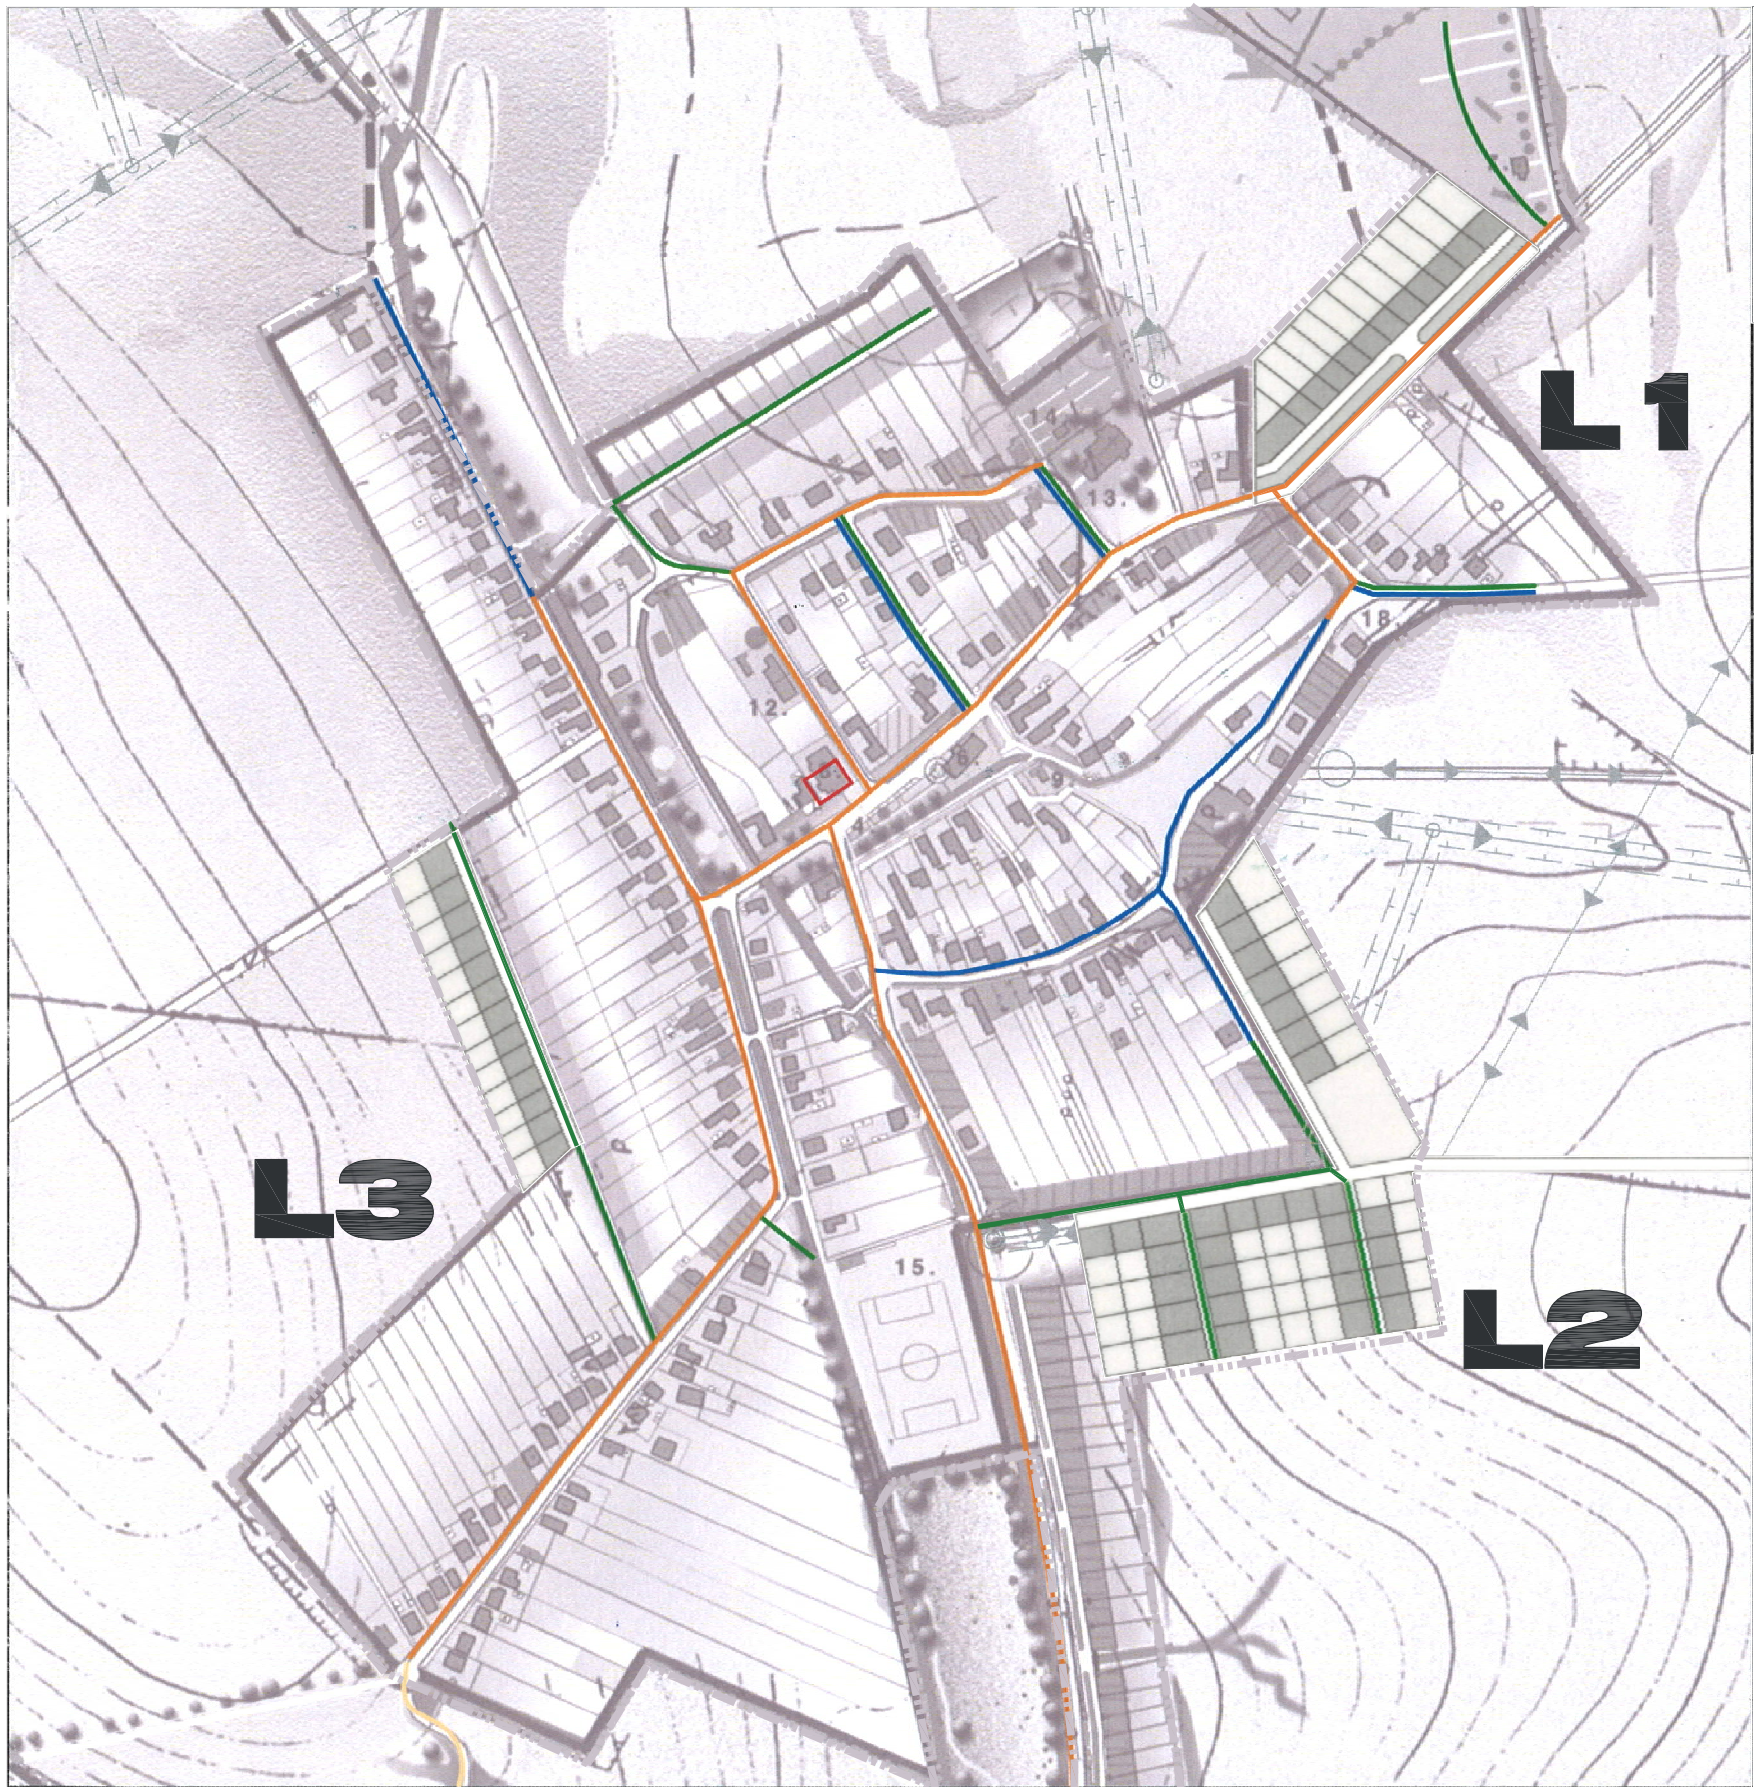

Zmeny a doplnok č.1- Územný plán obce Kuzmice

LEGENDA:

Stav	Návrh	Výhľad	
			Zemný telekom. rozvod
			Vzdušný telekom. rozvod
			Telekomunikačná ústredňa
			Rozšírenie obec. rozhlasu

LEGENDA ZaD1

			Zemný telekom. rozvod
			Lokalita obytnej výstavby



VÝKRES VEREJNÉHO TECHNICKÉHO
VYBAVENIA-TELEKOMUNIKÁCIE

AUTOR	HL. INŽ. PROJ.	ZODP. PROJEKT.	VYPRACOVAL	<i>Atelier Domova</i>	
	Ing.arch. M. Šarafín	Ing. J. Valášek	Elemír Durčo	FORMÁT	2xA4
INVESTOR	Obec Kuzmice, starosta obce Mojžiš Peter			DÁTUM	08/2009
MIESTO	Kuzmice			ÚČEL	aktualizácia
Aktualizácia ÚP-O Kuzmice				STUPEŇ	ÚPD
				NÁZOV PRÍLOHY	.
				MIERKA	Č. VÝKRESU
NÁZOV VÝKRESU	Územnoplánovacia dokumentácia			1: 5000	11