


OZN. LOKALITY	VÝMERA V ha	HLAVNÁ FUNKCIA V ZMYSLE PLATNÉHO ÚPD	NAVRHOVANÁ HLAVNÁ FUNKCIA V ZMYSLE DOPLNKU č. 2	ÚČEL NAVRHOVANÝCH DOPLNKOV
1 ZaD2	1,1330	ORNÁ PÔDA	PLOCHY A OBJEKTY S FUNKCIOU BÝVANIA - IBV /IBV VITKOVSKÉ I/	ZMENA FUNKČNÉHO VYUŽÍVANIA ÚZEMIA
2 ZaD2	1,3553	ORNÁ PÔDA	PLOCHY A OBJEKTY S FUNKCIOU BÝVANIA - IBV, MIESTNA KOMUNIKÁCIA, PEŠÍ CHODNÍK /IBV VITKOVSKÉ II./	ZMENA FUNKČNÉHO VYUŽÍVANIA ÚZEMIA ZMENA ORGANIZÁCIE ÚZEMIA
3 ZaD2	4,8800	ORNÁ PÔDA	PLOCHY A OBJEKTY S FUNKCIOU BÝVANIA - IBV, MIESTNA KOMUNIKÁCIA, PEŠÍ CHODNÍK /IBV NAD SEKANICAMI/	ZMENA FUNKČNÉHO VYUŽÍVANIA ÚZEMIA ZMENA ORGANIZÁCIE ÚZEMIA
4 ZaD2	0,8902	ORNÁ PÔDA	PLOCHY A OBJEKTY S FUNKCIOU BÝVANIA - IBV /IBV DOLNÉ ZÁHUMNIE/	ZMENA FUNKČNÉHO VYUŽÍVANIA ÚZEMIA ZMENA ORGANIZÁCIE ÚZEMIA
5 ZaD2	4,6295	ORNÁ PÔDA	PLOCHY A OBJEKTY S FUNKCIOU BÝVANIA - IBV, MIESTNA KOMUNIKÁCIA, PEŠÍ CHODNÍK /IBV KUZMICE VÝCHOD I/	ZMENA FUNKČNÉHO VYUŽÍVANIA ÚZEMIA ZMENA ORGANIZÁCIE ÚZEMIA
6 ZaD2	1,8275	ORNÁ PÔDA	PLOCHY A OBJEKTY S FUNKCIOU BÝVANIA - IBV, MIESTNA KOMUNIKÁCIA, PEŠÍ CHODNÍK /IBV KUZMICE VÝCHOD II./	ZMENA FUNKČNÉHO VYUŽÍVANIA ÚZEMIA ZMENA ORGANIZÁCIE ÚZEMIA
7 ZaD2	0,2609	ORNÁ PÔDA	ZBERNÝ DVOR	ZMENA FUNKČNÉHO VYUŽÍVANIA ÚZEMIA
8 ZaD2	0,1882	TRVALÉ TRÁVNE PORASTY	AREÁL NA ZHODNOCOVANIE STAVEBNÝCH ODPADOV	ZMENA FUNKČNÉHO VYUŽÍVANIA ÚZEMIA

Územný plán obce Kuzmice

ÚPN OBCE KUZMICE

ZMENY A DOPLNKY č.2
ARCHITEKTONICKÝ ATELIER

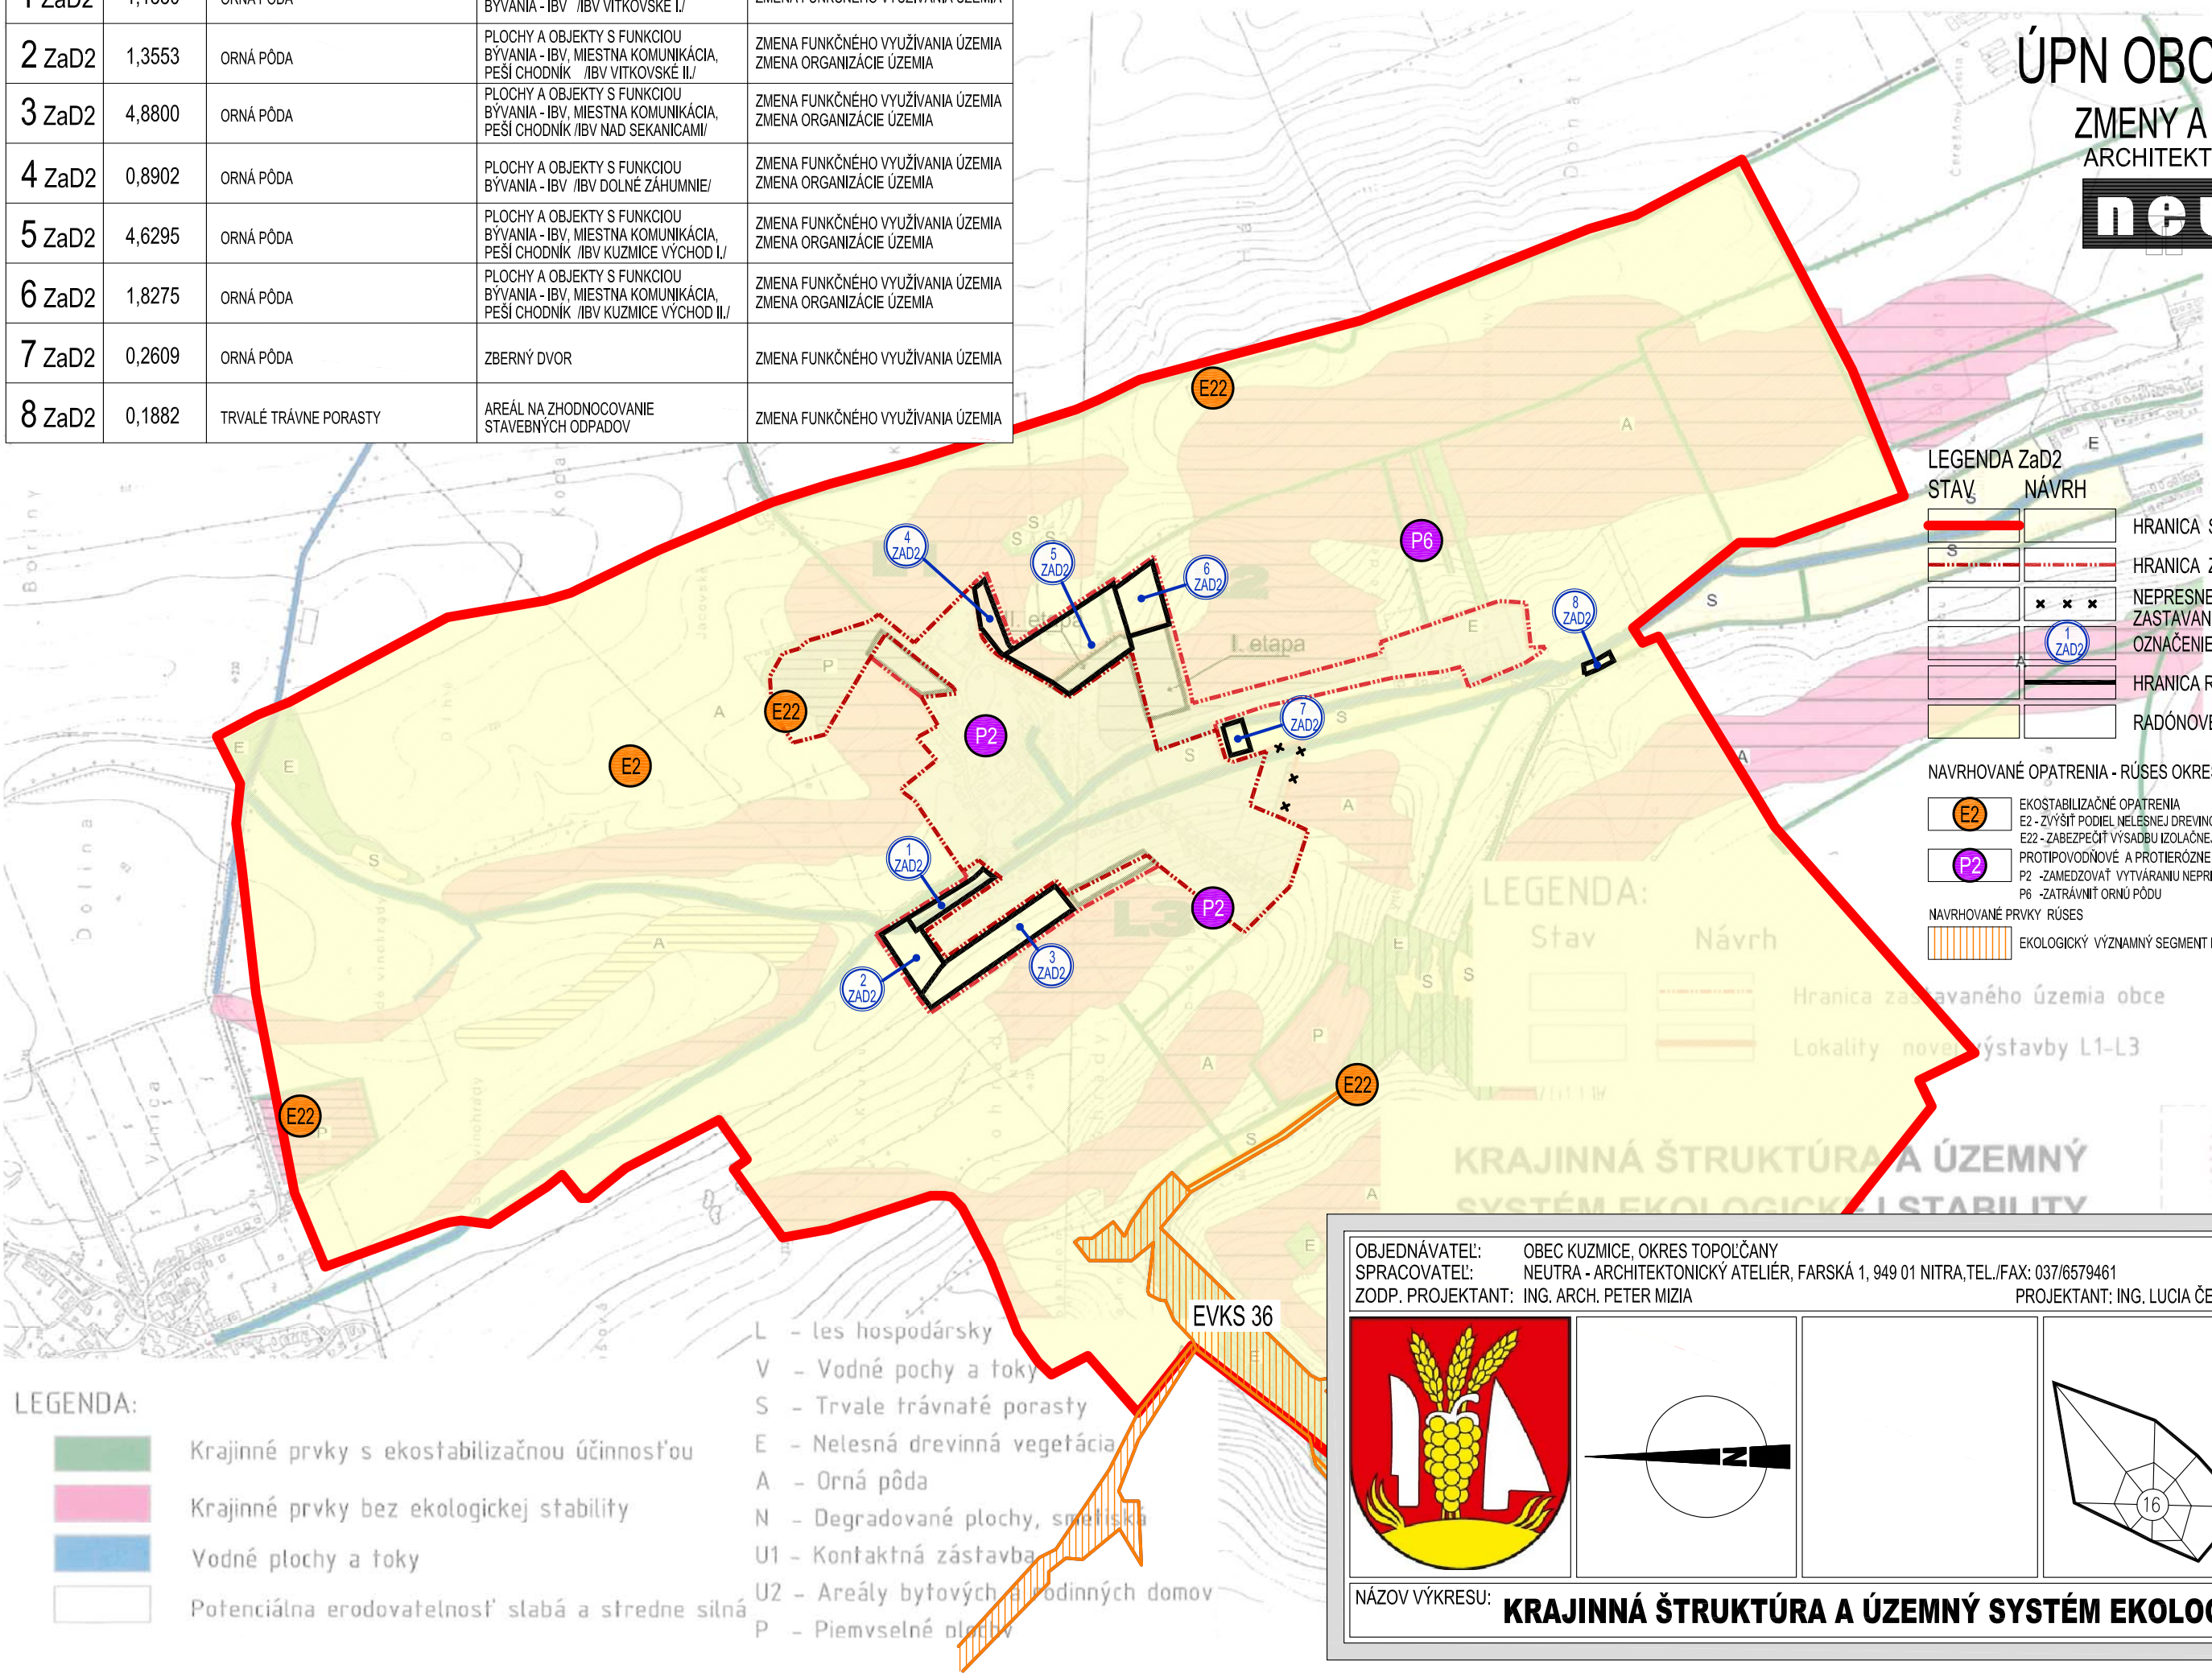

LEGENDA ZaD2

STAV	NÁVRH	
		HRANICA SAMOSTATNÉHO KRAJA
		HRANICA ZASTAVANÉHO ÚZEMIA
		NEPRESNE ZAKRESLENÁ HRANICA ZASTAVANÉHO ÚZEMIA
		OZNAČENIE ROZVOJOVEJ LOKALITY V RÁMCI ZaD2
		HRANICA ROZVOJOVEJ LOKALITY V RÁMCI ZaD2
		RADÓNOVÉ RIZIKO STREDNÉ (celé k.ú.)

NAVRHOVANÉ OPATRENIA - RÚSES OKRESU TOPOĽČANY (2019)

	EKOSTABILIZAČNÉ OPATRENIA E2 - ZVÝŠIť PODIEL NELESNEJ DREVINEJ VEGETÁCIE E22 - ZABEZPEČIť VÝSADBU IZOLAČNEJ HYGIENICKEJ VEGETÁCIE
	PROTIPOVODŇOVÉ A PROTIERÓZNE OPATRENIA P2 - ZAMEDZOVAŤ VYTŤVÁRANIE NEPRIEPUSTNÝCH PLOCH P6 - ZATŤRÁVNÍť ORNÚ PÔDU

NAVRHOVANÉ PRVKY RÚSES

	EKOLOGICKÝ VÝZNAMNÝ SEGMENT KRAJINY, EVKS 36 ZA BAHNOM
--	--

LEGENDA:

	Krajinné prvky s ekostabilizačnou účinnosťou	L - les hospodársky
	Krajinné prvky bez ekologickej stability	V - Vodné pochvy a toky
	Vodné plochy a toky	S - Trvale trávnaté porasty
	Potenciálna erodovateľnosť slabá a stredne silná	E - Nelesná drevinná vegetácia
		A - Orná pôda
		N - Degradované plochy, smetiská
		U1 - Kontaktná zástavba
		U2 - Areály bytových a podnikných domov
		P - Piemvselné plochy

OBJEDNÁVATEL:	OBEC KUZMICE, OKRES TOPOĽČANY	MIERKA:	1:15 000
SPRACOVATEL:	NEUTRA - ARCHITEKTONICKÝ ATELIER, FARSKÁ 1, 949 01 NITRA, TEL./FAX: 037/6579461	FORMÁT:	2 A4
ZODP. PROJEKTANT:	ING. ARCH. PETER MIZIA	DÁTUM:	06/ 2022
	PROJEKTANT: ING. LUCIA ČERNÁ		

--	--	--	--	--

NÁZOV VÝKRESU: **KRAJINNÁ ŠTRUKTÚRA A ÚZEMNÝ SYSTÉM EKOLOGICKEJ STABILITY**