


ÚZEMNÝ PLÁN OBCE HRNČIAROVCE NAD PARNOU

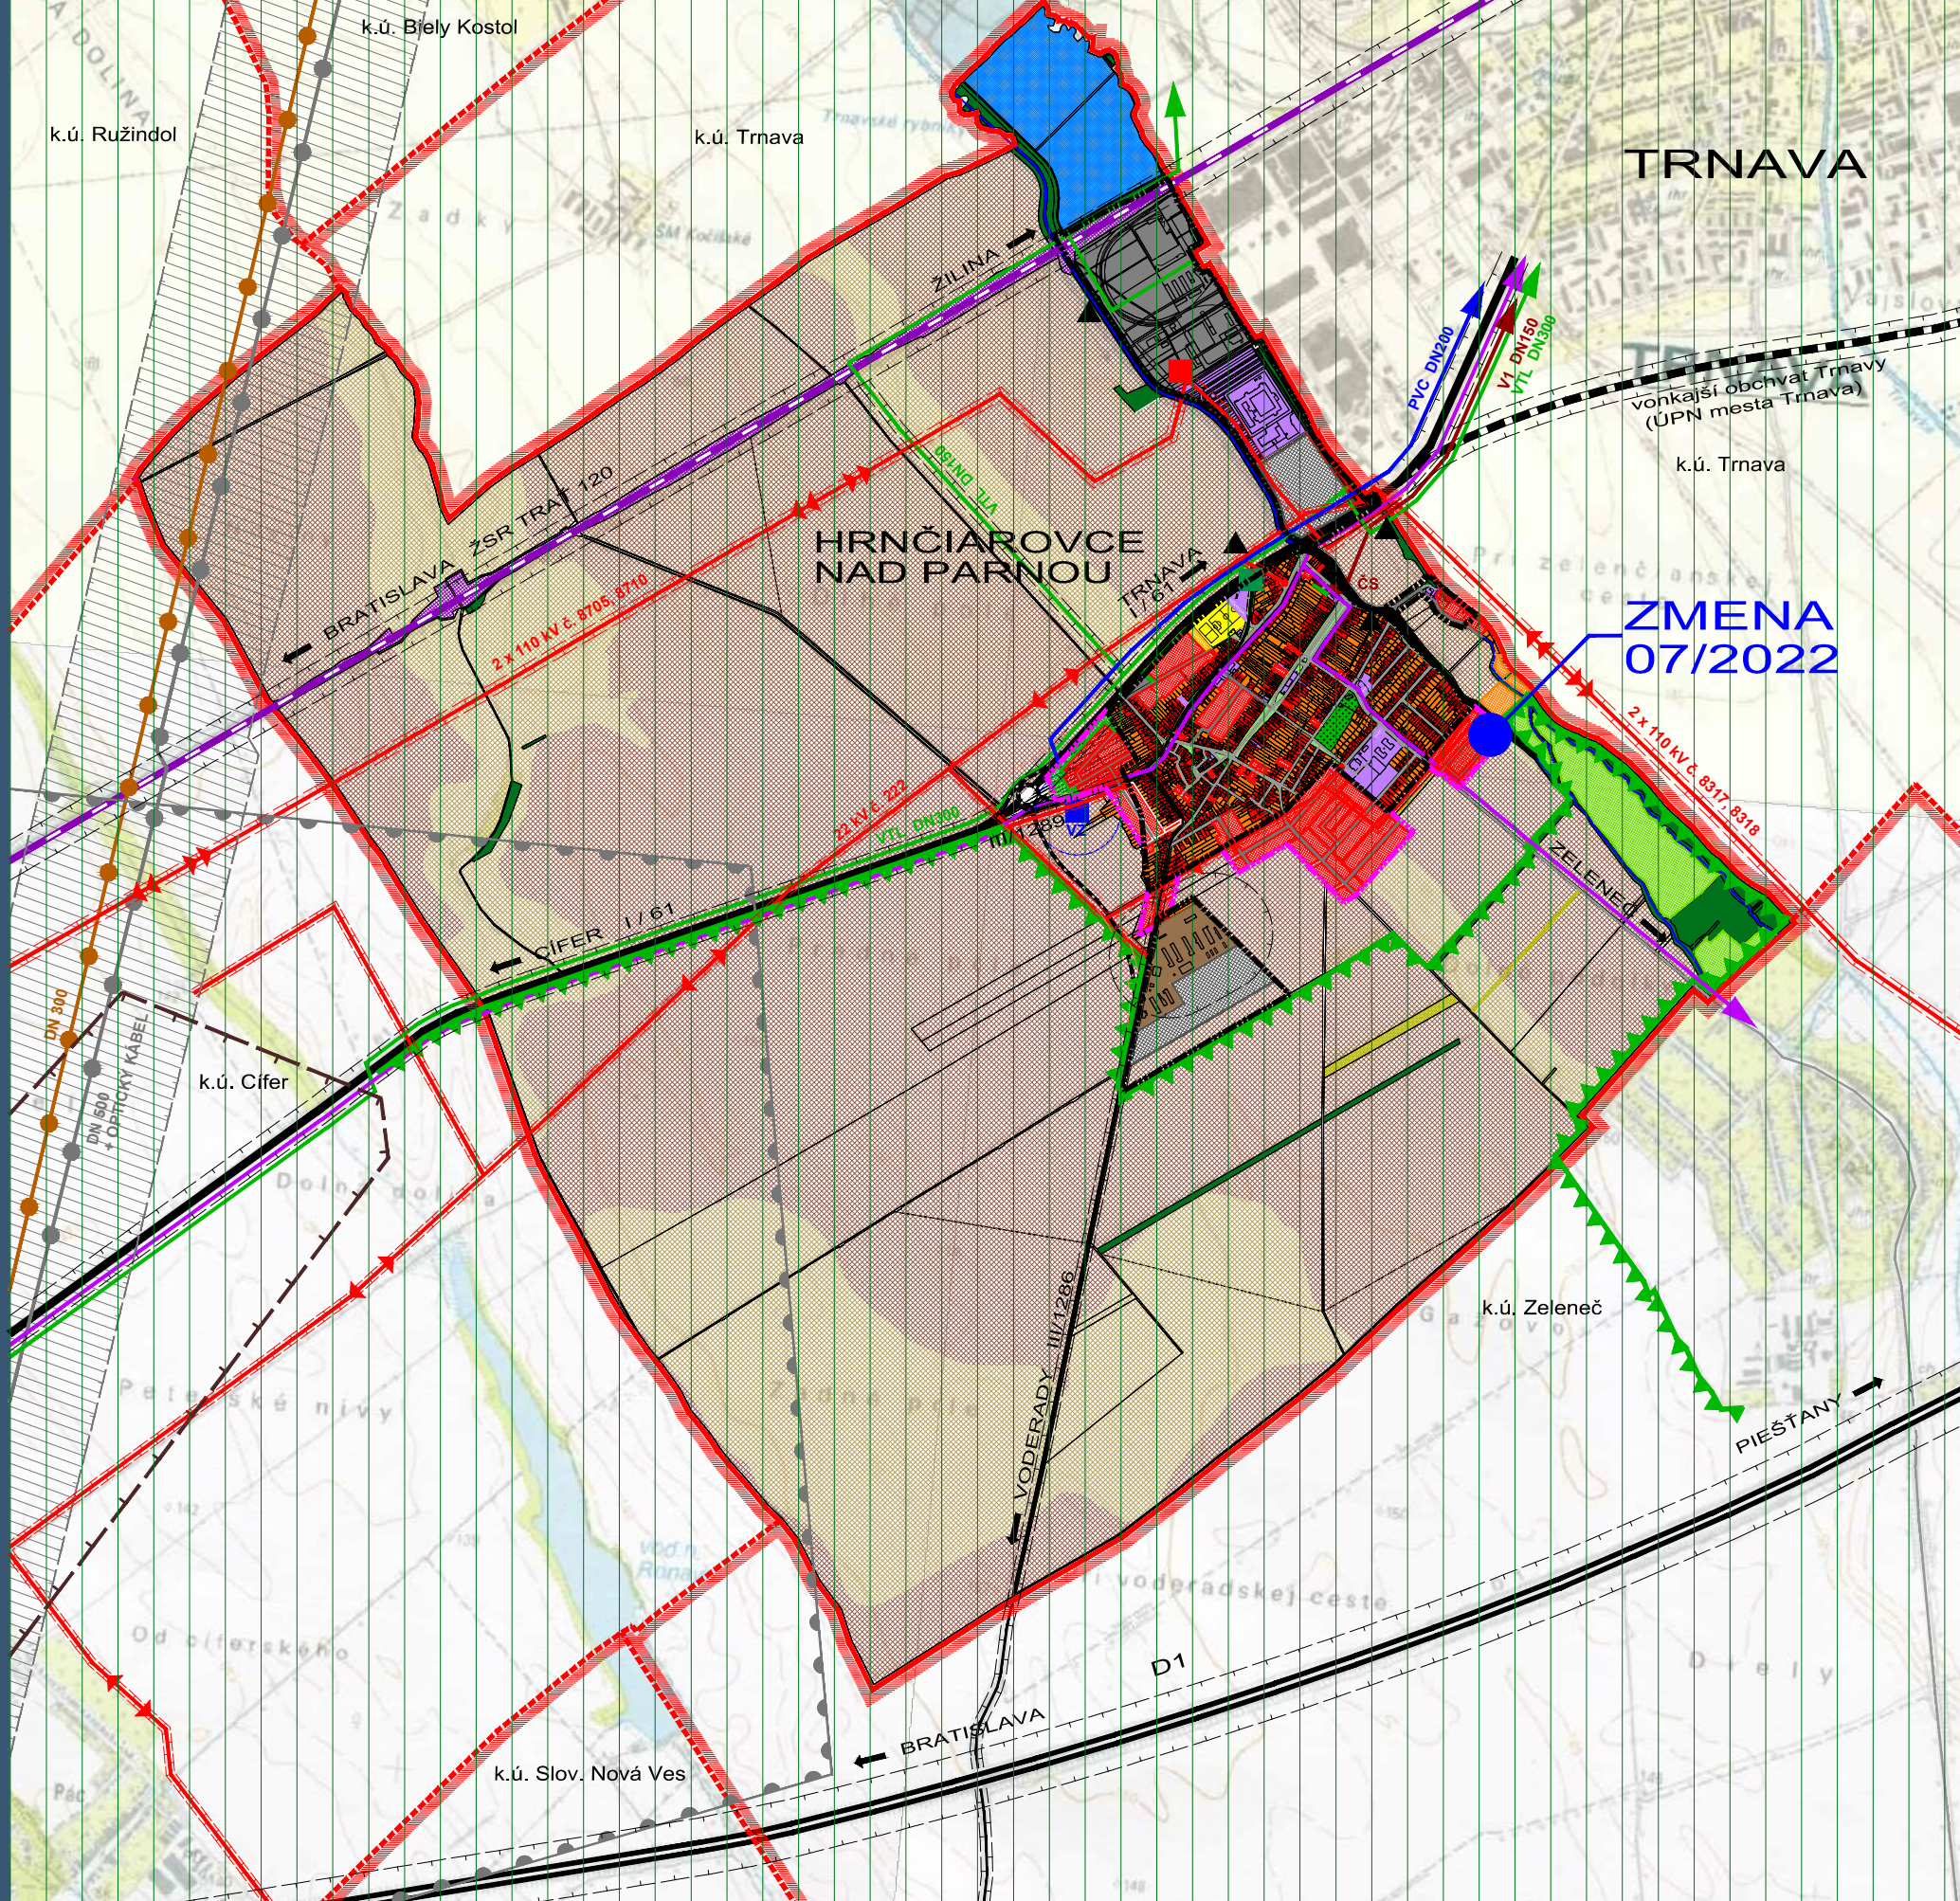

SCHVÁLENÝ NÁVRH RIEŠENIA ÚZEMNÉHO PLÁNU OBCE A JEHO ZMENY

STAV	NÁVRH	
		HRANICA KATASTR. ÚZEMIA OBCE
		HRANICE KATASTR. ÚZEMÍ SUSEDNÝCH OBCÍ
		HRANICA ZASTAVANÉHO ÚZEMIA K 1.1.1990
		NOVONAVRHOVANÁ HRANICA ZASTAVANÉHO ÚZEMIA
		CESTY I. A III. TRIEDY
		DIAĽNICA D1
		ŽELEZIČNÁ TRÁŤ BRATISLAVA - ŽILINA
		PLOCHY VYBAVENOSTI ŽSR
		ZASTAVANÉ PLOCHY BÝVANIA
		ZASTAVANÉ PLOCHY OBČ. VYBAVENOSTI
		PLOCHY POĽNOHOSPODÁRSKEJ VÝROBY
		PLOCHY PRIEMYSLU A SKLADOV
		PLOCHY ŠPORTU
		PLOCHY REKREÁCIE
		PLOCHY ZÁHRAD A VEREJNEJ ZELENÉ
		LESNÁ A NELESNÁ DREVINNÁ VEGETÁCIA
		TRVALÉ TRÁVNÉ PORASTY
		PLOCHY SADOV A VINÍC
		ORNÁ PÔDA 4 NAJLEPŠÍCH BPEJ
		ORNÁ PÔDA OSTATNÝCH BPEJ
		VODNÉ TOKY A PLOCHY
		OCHRANNÉ PÁSMA VŠETKÝCH DRUHOV
		VZDUŠNÉ VEDENIE ELEKTRINY 110 kV
		VZDUŠNÉ VEDENIE ELEKTRINY 22 kV
		ROZVODNÁ 110/22 kV
		OCHRANNÉ PÁSMA VZDUŠNÉHO VEDENIA ELEKTRINY 22, 110 kV
		VTL PLYNOVOD DN300, DN150
		REGULAČNÁ STANICA PLYNU
		DIAĽKOVÉ TELEFÓNNE KÁBLE
		VODOVOD DN200
		VODNÝ ZDROJ
		OCHRANNÉ PÁSMA VODNÉHO ZDROJA
		KANALIZAČNÝ VÝTLAK DN150
		ČERPACIA STANICA KANALIZÁCIE
		ROPOVOD DN500 (+ OPTICKÝ KÁBEL)
		PRODUKTOVOD DN300
		OCHRANNÉ PÁSMA ROPOVODU A PRODUKTOVODU
		HRANICA CHRÁNENÉHO LOŽISKOVÉHO ÚZEMIA CÍFER PRE VÝHRADNÉ LOŽISKO ZEMNÉHO PLYNU
		HRANICA CHRÁNENÉHO ÚZEMIA PRE OSOBITNÉ ZASAHY DO ZEMSKÉJ KORY CÍFER
		HRANICA CHVŮ ŤĽANSKÁ MOKRAĎ
		SKLÁDKY ODPADOV A ZOSUVY - EVIDOVANÉ MŽP SR
		PRIESKUMNÉ ÚZEMIE TRNÁVA - HORĽAVÝ ZEMNÝ PLYN

ZMENA 07/2022

NÁVRH

RIEŠENÉ ÚZEMIE ZMENY 07/2022

ZMENA 07/2022 - NÁVRH SEA
ÚZEMNÝ PLÁN OBCE
HRNČIAROVCE
NAD PARNOU

ŠIRŠIE VZŤAHY

M 1 : 25 000



OBJEDNÁVATEĽ: OBEC HRNČIAROVCE N. P.
HL. RIEŠITEĽ: ING. ARCH. EVA KRUPOVÁ
SPRACOVANÉ: JÚN, 2022