


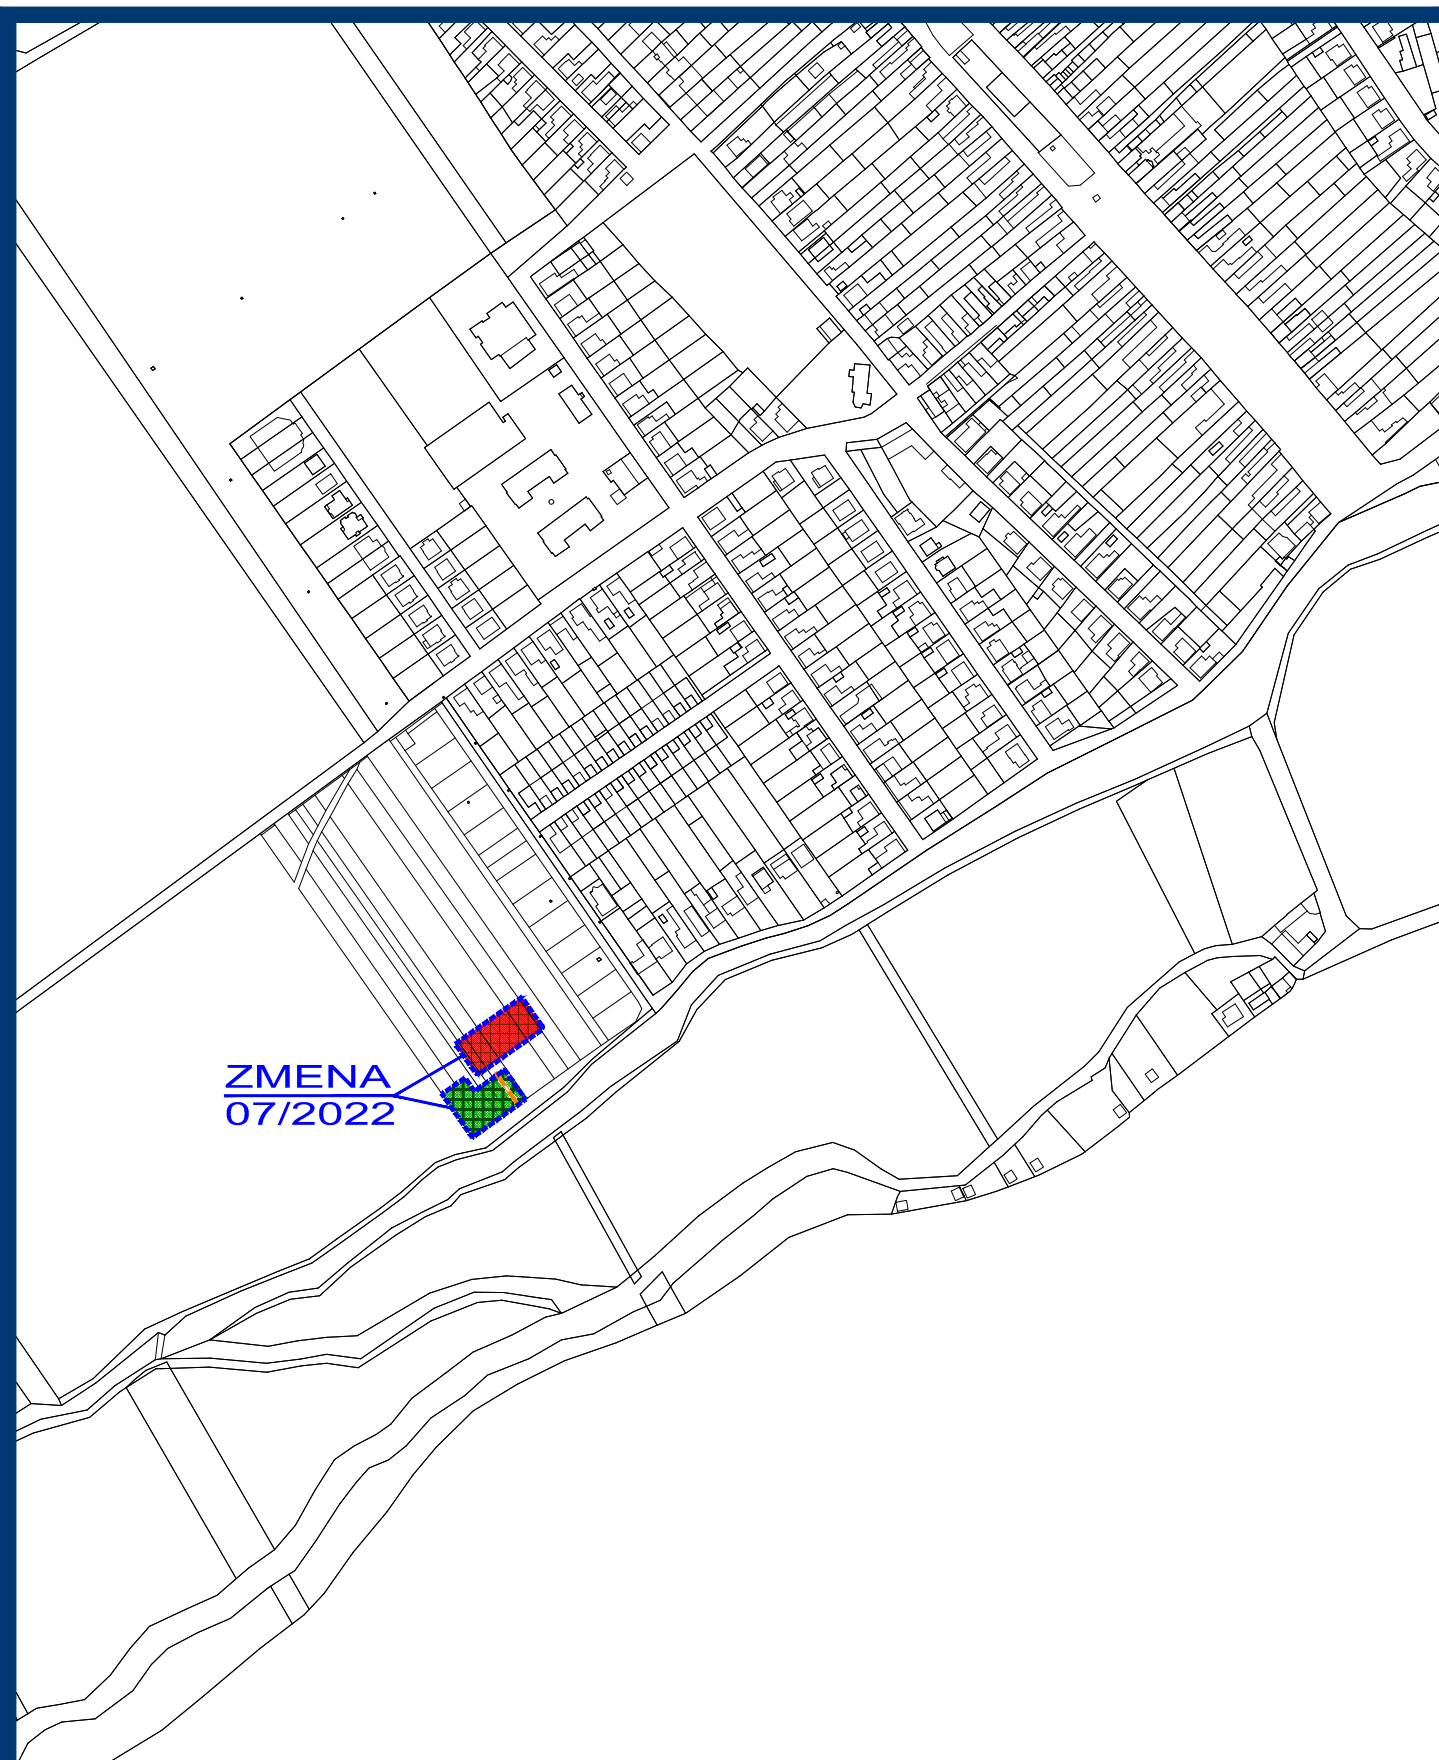

ZMENA
07/2022

ZMENA 07/2022 - NÁVRH SEA
ÚZEMNÝ PLÁN OBCE
HRNČIAROVCE
NAD PARNOU

KOMPLEXNÝ VÝKRES
PRIESTOROVÉHO USPORIADANIA
A FUNKČNÉHO VYUŽÍVANIA ÚZEMIA - NAVRH. ZMENA SPRACOVANÉ: JÚN, 2022

M 1 : 5 000



2

OBJEDNÁVATEĽ: OBEC HRNČIAROVCE N. P.
HL. RIEŠITEĽ: ING. ARCH. EVA KRUPOVÁ