


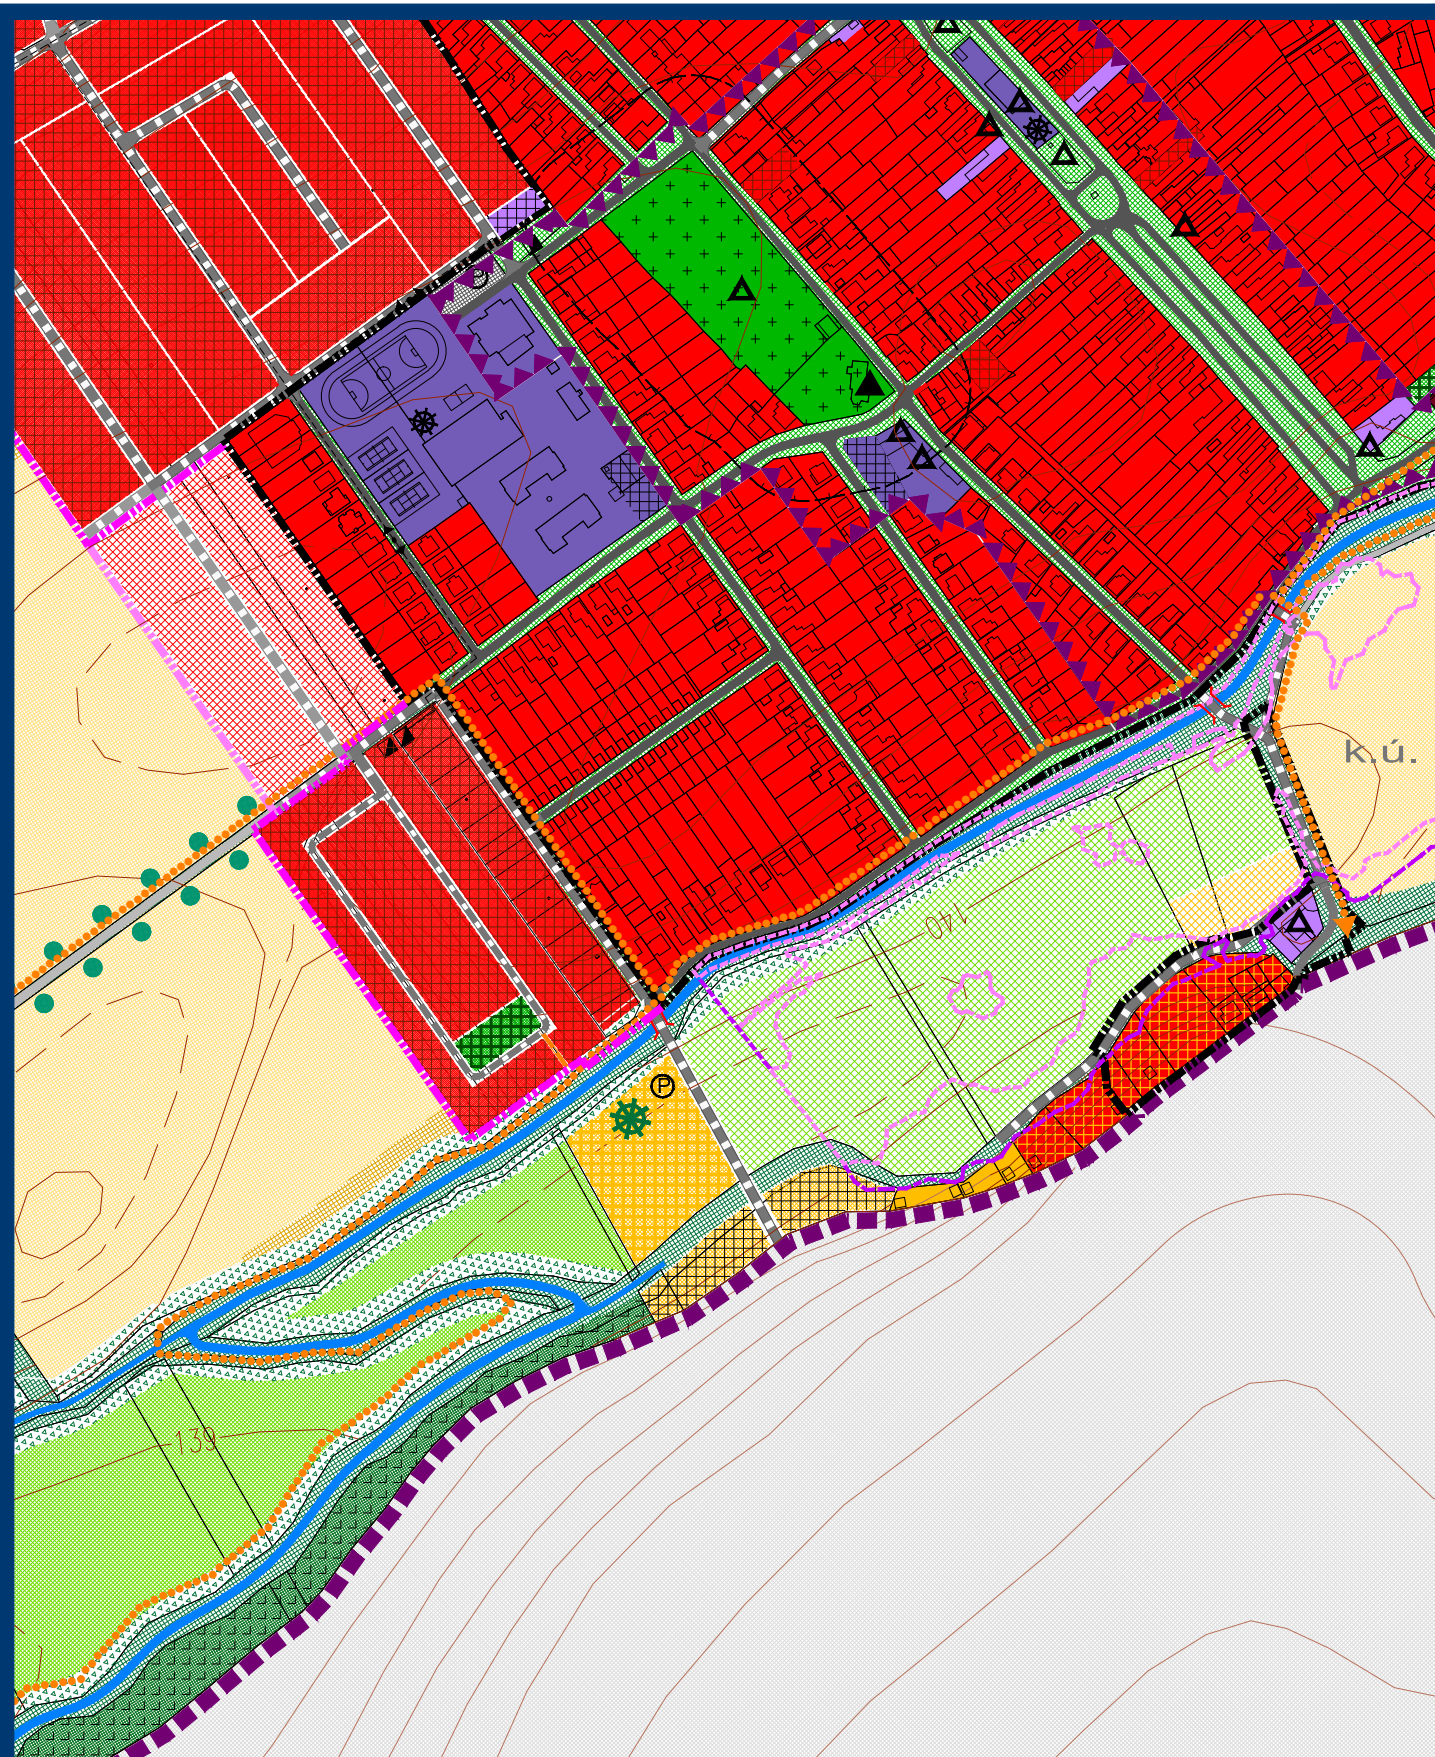

ÚZEMNÝ PLÁN OBCE HRNČIAROVCE NAD PARNOU

KOMPLEXNÝ VÝKRES
PRIESTOROVÉHO USPORIADANIA
A FUNKČNÉHO VYUŽÍVANIA ÚZEMIA



2

M 1 : 5 000

OBJEDNÁVATEĽ: OBEC HRNČIAROVCE N. P.
HL. RIEŠITEĽ: ING. ARCH. EVA KRUPOVÁ
PLATNÝ ÚPN OBCE A JEHO ZMENY