


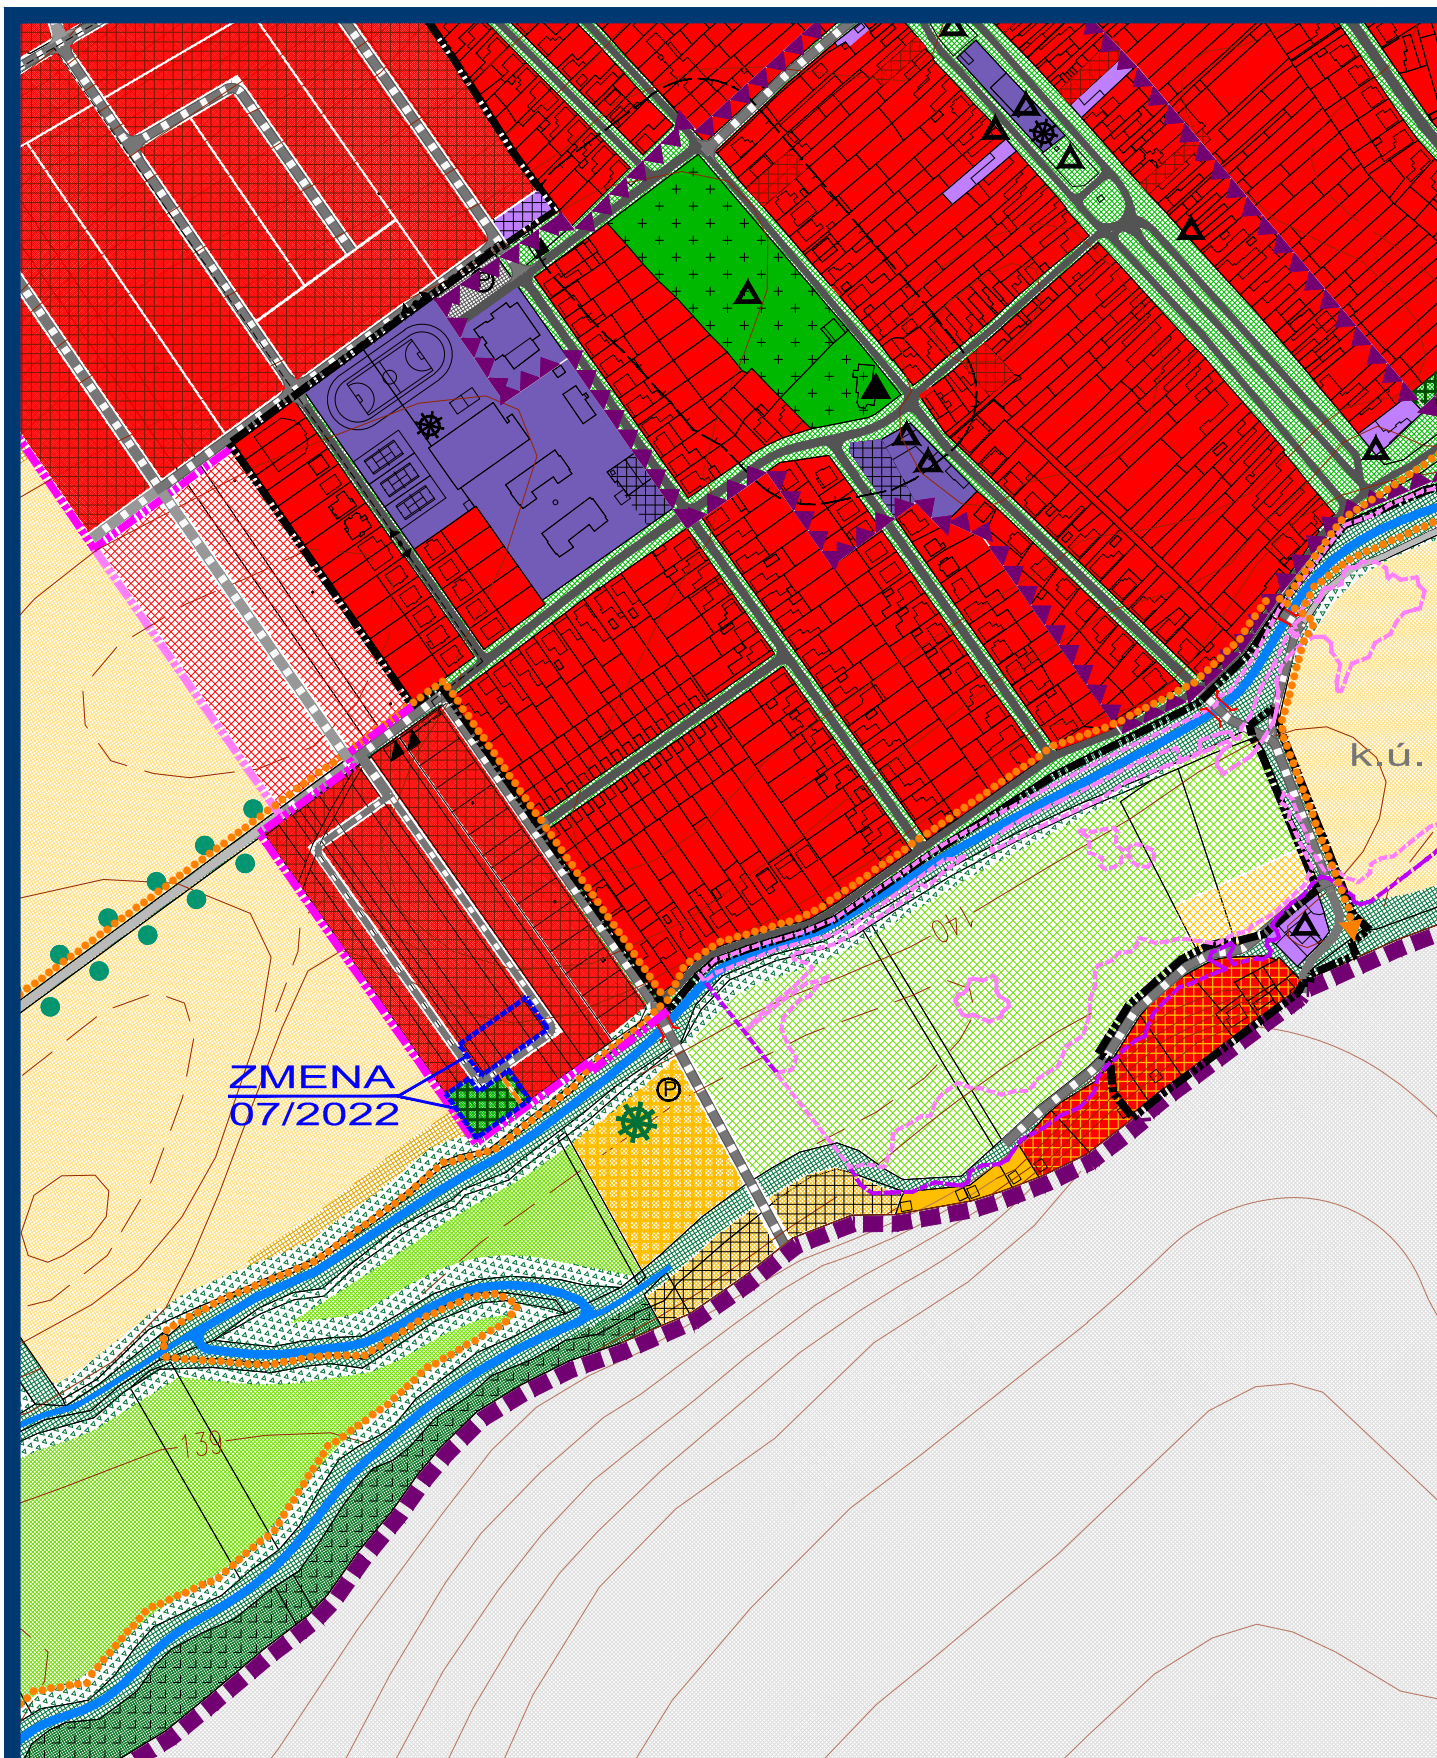

ZMENA 07/2022 - NÁVRH SEA
ÚZEMNÝ PLÁN OBCE
HRNČIAROVCE
 NAD PARNOU

KOMPLEXNÝ VÝKRES
 PRIESTOROVÉHO USPORIADANIA
 A FUNKČNÉHO VYUŽÍVANIA ÚZEMIA - PO ZMENE



M 1 : 5 000

OBJEDNÁVATEĽ: OBEC HRNČIAROVCE N. P.
 HL. RIEŠITEĽ: ING. ARCH. EVA KRUPOVÁ
 SPRACOVANÉ: JÚN, 2022

LEGENDA :


STAV	NÁVRH	VÝHLAD		STAV	NÁVRH	VÝHLAD	
			HRANICA KATASTRÁLNEHO ÚZEMIA				SPEVNENÉ KOMUNIKÁCIE NAVRHNUTÉ NA ZRUŠENIE
			HRANICA KATASTRÁLNEHO ÚZEMIA SUSEDNÝCH OBCÍ				POLNÉ CESTY
			HRANICA ZASTAVANÉHO ÚZEMIA				CHODNÍK
			PLOCHY NÍZKOPODLAŽNEJ BYTOVEJ ZÁSTAVBY- RD				MOST, LÁVKA - NÁVRH / REKONŠTRUKCIA
			PLOCHY VIACPODLAŽNEJ BYTOVEJ ZÁSTAVBY - BYTOVÉ DOMY				SÚVISLÉ PARKOVACIE PLOCHY
			PLOCHY NEKOMERČNEJ CELOOBECNEJ A NADREGIONÁLNEJ VYBAVENOSTI				SMEROVANIE CIEST
			PLOCHY CELOOBECNEJ KOMERČNEJ VYBAVENOSTI				CYKLOTRASY
			PLOCHY PRIEMYSELNEJ VÝROBY				HRANICE OCHRANNÝCH PÁSIEM DOPR. A TECHNICKEJ INFRAŠTRUKTÚRY
			PLOCHY POĽNOHOSPODÁRSKEJ VÝROBY				HRANICA PÁSMO HYGIENICKEJ OCHRANY POĽNOHOSP. OBJEKTOV
			PLOCHY POLYFUNKČNÉHO ÚZEMIA POĽNOHOSP. A NEPOĽNOHOSPODÁRSKEJ VÝROBY				HRANICA PÁSMO HYGIENICKEJ OCHRANY VODNÉHO ZDROJA
			PLOCHY AREÁLOV TECHNICKEJ VYBAVENOSTI				VODNÝ ZDROJ
			PLOCHY ŠPORTU A REKREÁCIE				ZÁPLAVOVÉ ČIARY Q5 / Q1000
			PLOCHY REKREAČNO - RELAXAČNÝCH AREÁLOV				DETSKÉ IHRISKO
			PLOCHY INDIVIDUÁLNEJ REKREÁCIE (REKREAČNÉ CHATY)				KULTÚRNA PAMiatKA ZAPÍSANÁ V ÚZPF
			PLOCHY ZMIEŠANÉHO ÚZEMIA NÍZKOPODLAŽNEJ BYTOVEJ ZÁSTAVBY A INDIVIDUÁLNEJ REKREÁCIE				OBJEKT PAMiatKOVÉHO ZÁJMU
			PLOCHY NÍZKOPODLAŽNEJ BYTOVEJ ZÁSTAVBY- RD KTORÉ JE MOŽNÉ VYUŽÍVAŤ IBA AKO ZÁHRADY				HRANICA CENTRÁLNEJ ZÓNY OBCE
			PLOCHY VEREJNEJ ZELENÉ- CINTORÍNY				
			PLOCHY VEREJNEJ ZELENÉ				
			SPRIEVODNÁ ZELEN KOMUNIKÁCIÍ, PLOCHY IZOLAČNEJ A OCHRANNEJ ZELENÉ				
			PLOCHY KRAJINNEJ ZELENÉ - ALEJE, VETROLAMY POZDĽ CIEST				
			PLOCHY KRAJINNEJ ZELENÉ - NELESNÉ DREVINNÉ PORASTY				
			PLOCHY KRAJINNEJ ZELENÉ - TRVALÉ TRÁVNE PORASTY				
			PLOCHY KRAJINNEJ ZELENÉ - LESNÉ PORASTY				
			PLOCHY ORNEJ PÔDY - 4 NAJLEPŠIE BONITY / OSTATNÉ BONITY				
			VODNÉ PLOCHY A TOKY				
			PLOCHY VYBAVENOSTI ŽSR				
			ŽELEZNIČNÁ TRAŤ BRATISLAVA - ŽILINA				
			CESTA I. A III. TRIEDY				
			SPEVNENÉ KOMUNIKÁCIE				

ZMENA 07/2022

	HRANICA RIEŠENÉHO ÚZEMIA ZMENY 07/2022
	NÁVRH
	HRANICA ZASTAVANÉHO ÚZEMIA
	PLOCHY NÍZKOPODLAŽNEJ BYTOVEJ ZÁSTAVBY- RD
	PLOCHY VEREJNEJ ZELENÉ
	CHODNÍK

ZMENA 07/2022 - NÁVRH SEA
ÚZEMNÝ PLÁN OBCE
HRNČIAROVCE
 NAD PARNOU

KOMPLEXNÝ VÝKRES
 PRIESTOROVÉHO USPORIADANIA
 A FUNKČNÉHO VYUŽÍVANIA ÚZEMIA - LEGENDA

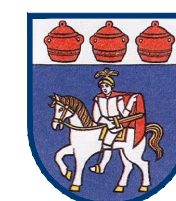

M 1 : 5 000

OBJEDNÁVATEĽ: OBEC HRNČIAROVCE N. P.
 HL. RIEŠITEĽ: ING. ARCH. EVA KRUPOVÁ
 SPRACOVANÉ: JÚN, 2022