


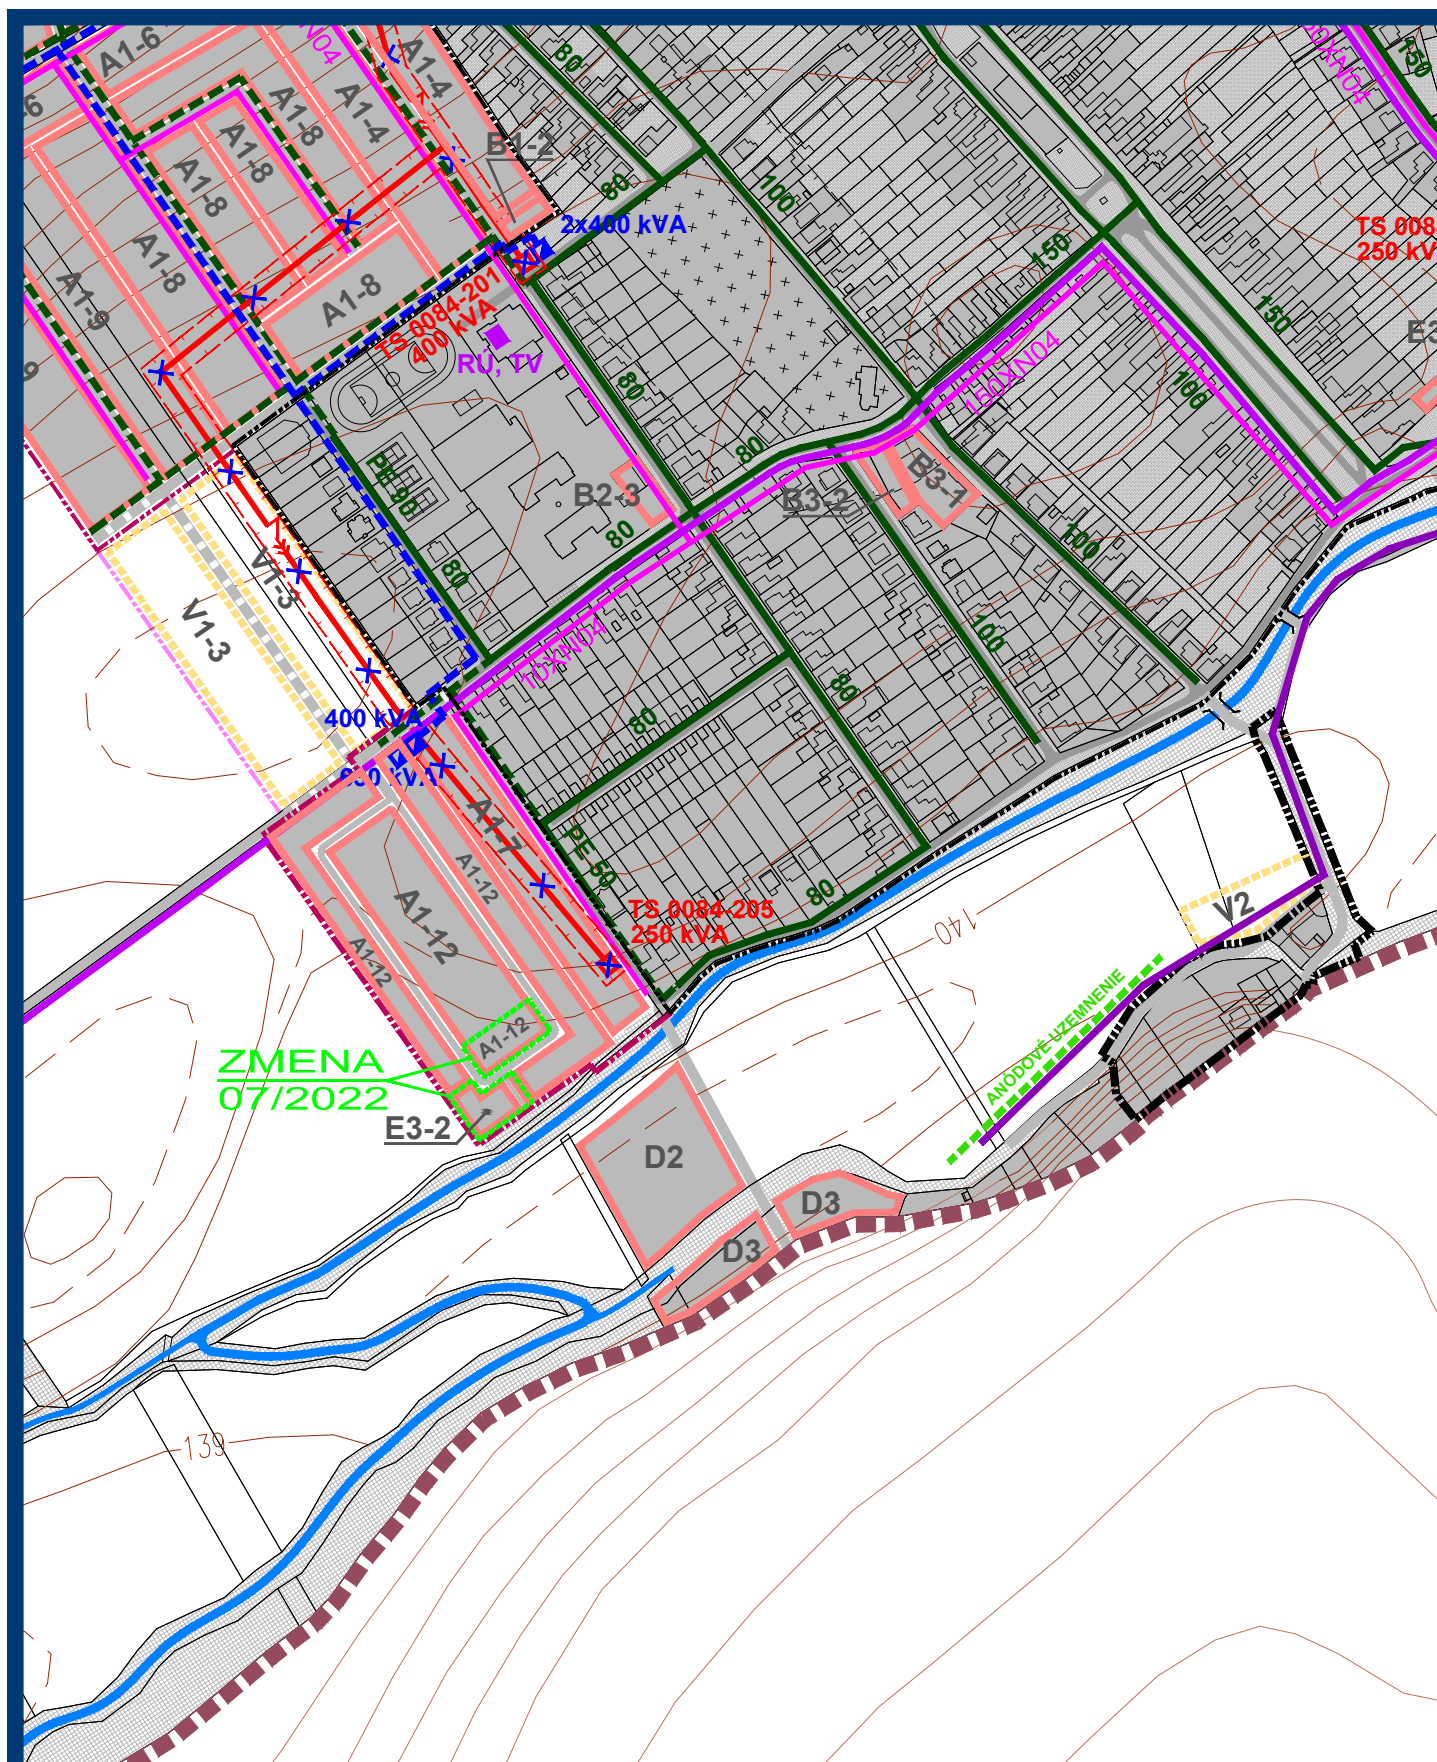

ZMENA 07/2022 - NÁVRH SEA
ÚZEMNÝ PLÁN OBCE
HRNČIAROVCE
NAD PARNOU

VÝKRES VEREJNÉHO
TECHNICKÉHO VYBAVENIA
ENERGETIKA A TELEKOMUNIKÁCIE



OBJEDNÁVATEĽ: OBEC HRNČIAROVCE N. P.
HL. RIEŠITEĽ: ING. ARCH. EVA KRUPOVÁ
SPRACOVANÉ: JÚN, 2022

M 1 : 5 000

LEGENDA :

STAV	NÁVRH	VÝHLAD		STAV	NÁVRH	VÝHLAD	
			HRANICA KATASTRÁLNEHO ÚZEMIA				VTL PLYNOVOD
			HRANICA KATASTRÁLNEHO ÚZEMIA SUSEDNÝCH OBCÍ				STL PLYNOVOD
			HRANICA ZASTAVANÉHO ÚZEMIA				REGULAČNÁ STANICA PLYNU
			HRANICA ROZVOJOVÝCH LOKALÍT				HRANICA OCHRANNÉHO PÁSMA VTL PLYNOVODU
			OZNAČENIE ROZVOJOVÝCH LOKALÍT				PODZEMNÝ DIAĽKOVÝ OPTICKÝ KÁBEL
			FUNKČNÉ PLOCHY				KÁBEL PROTİKORÓZNEJ KATÓDOVEJ OCHRANY (PKO)
			PLOCHY SÚKROMNEJ, VEREJNEJ A KRAJINNEJ ZELENE				STANICA KATÓDOVEJ OCHRANY
			CESTY, Miestne a účelové komunikácie				TELEFÓNNY KÁBEL
			SMEROVANIE CIEST				TELEFÓNNA ÚSTREDŇA
			ŽELEZNIČNÁ TRATĽ BRATISLAVA - ŽILINA				ROZHLASOVÁ ÚSTREDŇA
			VZDUŠNÉ VEDENIE ELEKTRICKEJ ENERGIE - 110 kV				HLAVNÁ STANICA KÁBLOVEJ TELEVÍZIE
			ROZVODNÁ 110/22 kV				
			VZDUŠNÉ VEDENIE VYSOKÉHO NAPÄTIA 22 kV				
			VZDUŠNÉ VEDENIE VYSOKÉHO NAPÄTIA 22 kV - URČENÉ NA DEMONTÁŽ				
			NAVROVANÉ KÁBLOVÉ VEDENIE 22 kV V ZEMI				
			TRAFOSTANICA STOŽIAROVÁ				
			TRAFORMAČNÁ STANICA STOŽIAROVÁ 22/0,4 kV - URČENÁ NA DEMONTÁŽ				
			TRAFOSTANICA KIOSKOVÁ 22/0,4 kV				
			HRANICA OCHRANNÉHO PÁSMA VZDUŠNÉHO VEDENIA EL. ENERGIE				

ZMENA 07/2022

HRANICA RIEŠENÉHO ÚZEMIA ZMENY 07/2022

ZMENA 07/2022 - NÁVRH SEA
ÚZEMNÝ PLÁN OBCE
HRNČIAROVCE
NAD PARNOU

VÝKRES VEREJNÉHO
TECHNICKÉHO VYBAVENIA
ENERGETIKA A TELEKOMUNIKÁCIE



OBJEDNÁVATEĽ: OBEC HRNČIAROVCE N. P.
HL. RIEŠITEĽ: ING. ARCH. EVA KRUPOVÁ
SPRACOVANÉ: JÚN, 2022

M 1 : 5 000