


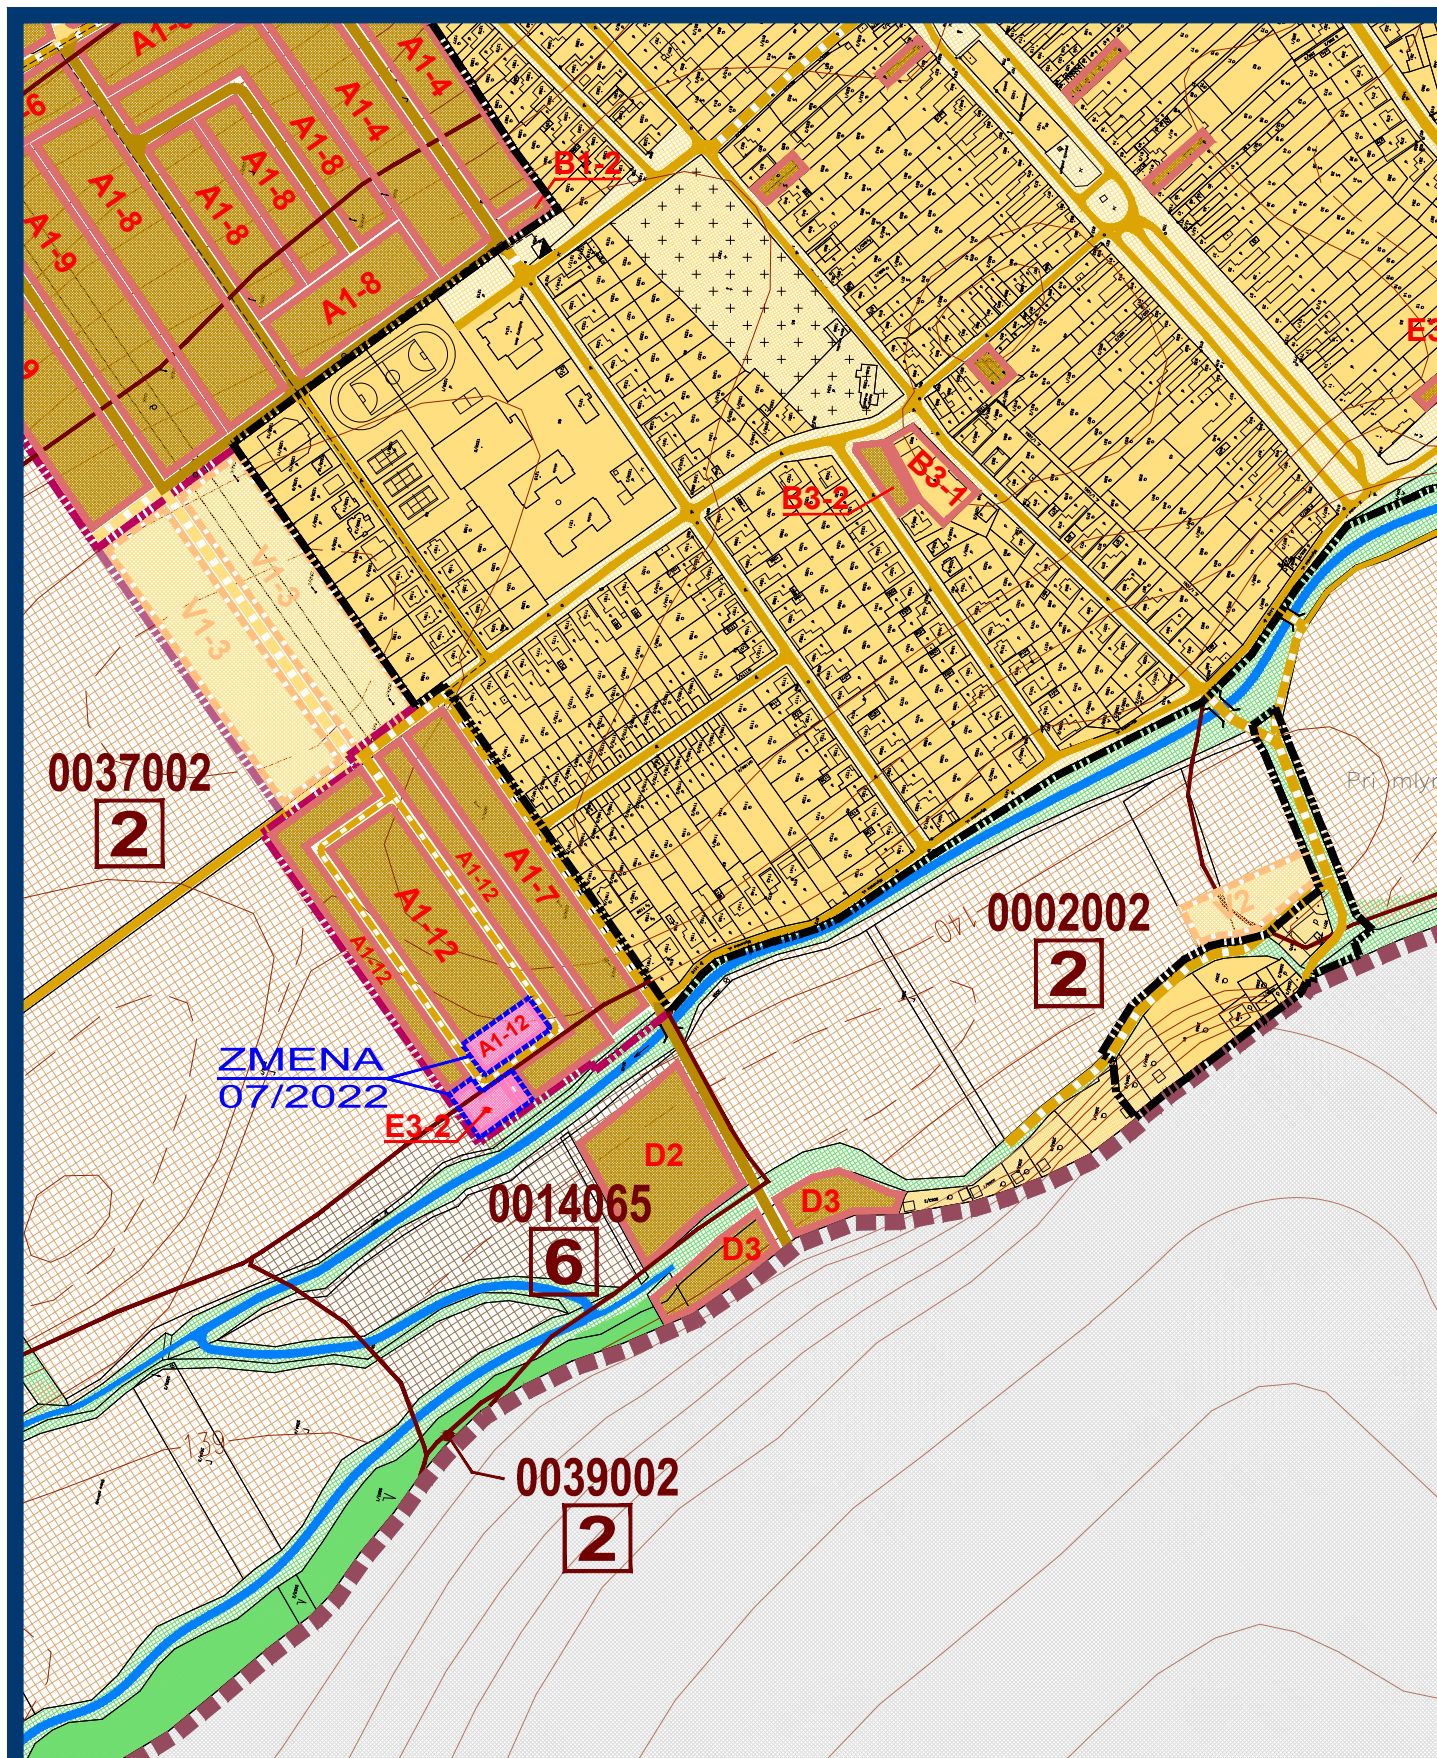

ZMENA 07/2022 - NÁVRH SEA
ÚZEMNÝ PLÁN OBCE
HRNČIAROVCE
 NAD PARNOU

VÝKRES PERSPEKTÍVNEHO POUŽITIA
 POĽNOHOSPODÁRSKEJ PÔDY A LPF

M 1 : 5 000

6
 OBJEDNÁVATEĽ: OBEC HRNČIAROVCE N. P.
 HL. RIEŠITEĽ: ING. ARCH. EVA KRUPOVÁ
 SPRACOVANÉ: JÚN, 2022

LEGENDA :

STAV	NÁVRH	VÝHLAD	
			HRANICA KATASTRÁLNEHO ÚZEMIA
			HRANICA KATASTRÁLNEHO ÚZEMIA SUSEDNÝCH OBCÍ
			HRANICA ZASTAVANÉHO ÚZEMIA
			HRANICE OCHRANNÝCH PÁSIEM DOPR. A TECHNICKEJ INFRAŠTRUKTÚRY
			HRANICA ROZVOJOVÝCH LOKALÍT
			OZNAČENIE ROZVOJOVÝCH LOKALÍT
			FUNKČNÉ A NEFUNKČNÉ PLOCHY V ZASTAVANOM ÚZEMÍ
			PLOCHY PREDPOKLADANÉHO ODŇATIA POĽNOHOSPODÁRSKEJ PÔDY, NA KTORÉ UŽ BOL VYDANÝ SÚHLAS
			ŽELEZIČNÁ TRATĚ BRATISLAVA - ŽILINA
			CESTY I. A III. TRIEDY, MIESTNE A ÚČELOVÉ KOMUNIKÁCIE
			PLOCHY PREDPOKLADANÉHO ODŇATIA POĽNOHOSPODÁRSKEJ PÔDY - KOMUNIKÁCIE, NA KTORÉ UŽ BOL VYDANÝ SÚHLAS
			SMEROVANIE CIEST
			HRANICA BONITOVANEJ PÔDNO - EKOLOG. JEDNOTKY (BPEJ)
			SKUPINA BPEJ
			KÓD BPEJ
			ORNÁ PÔDA 4 NAJLEPŠÍCH BPEJ
			ORNÁ PÔDA OSTATNÝCH BPEJ
			NELESNÉ DREVINNÉ PORASTY
			LESNÉ DREVINNÉ PORASTY
			VODNÉ PLOCHY A TOKY

ZMENA 07/2022

	HRANICA RIEŠENÉHO ÚZEMIA ZMENY 07/2022
	NÁVRH
	PLOCHY NA KTORÉ UŽ BOL VYDANÝ SÚHLAS NA ZÁBER PP
	PLOCHY NA KTORÉ UŽ BOL VYDANÝ SÚHLAS NA ZÁBER PP - KOMUNIKÁCIE

ZMENA 07/2022 - NÁVRH SEA
ÚZEMNÝ PLÁN OBCE
HRNČIAROVCE
 NAD PARNOU

VÝKRES PERSPEKTÍVNEHO POUŽITIA
 POĽNOHOSPODÁRSKEJ PÔDY A LPF

M 1 : 5 000

6
 OBJEDNÁVATEĽ: OBEC HRNČIAROVCE N. P.
 HL. RIEŠITEĽ: ING. ARCH. EVA KRUPOVÁ
 SPRACOVANÉ: JÚN, 2022