


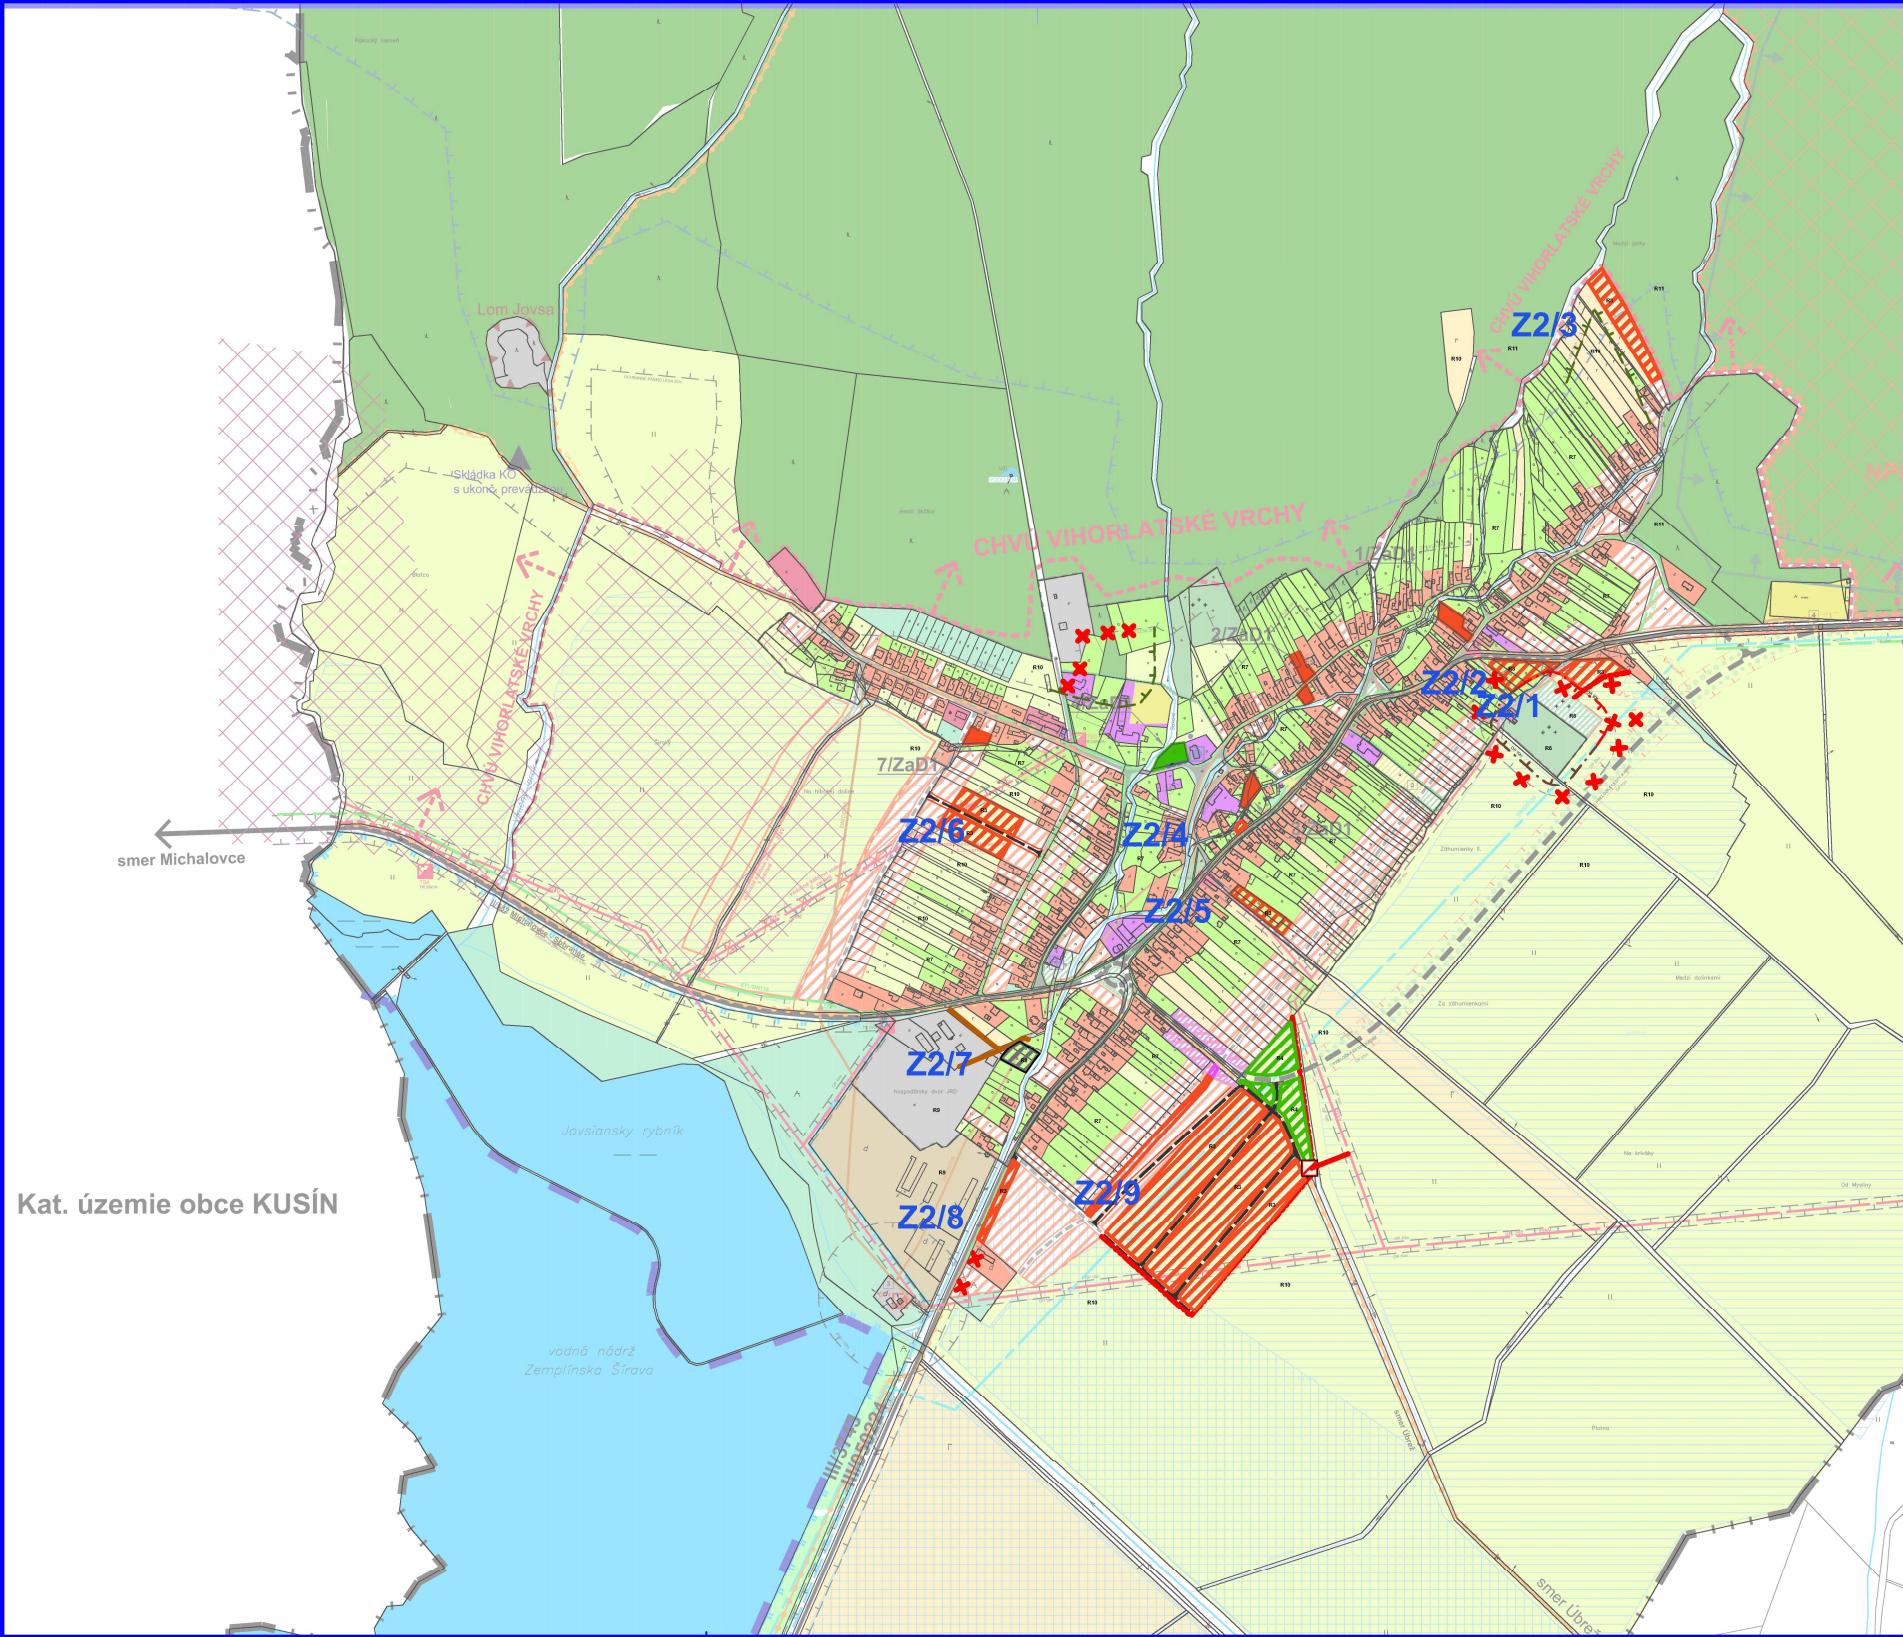

ZMENY A DOPLNKY Č.2 ÚZEMNÝ PLÁN OBCE JOVSA

KOMPLEXNÝ VÝKRES FUNKČNÉHO VYUŽITIA
KATASTRÁLNEHO ÚZEMIA OBCE

NÁVRH
1:10000

LEGENDA

STAV	NÁVRH	
		Návrh rozšírenia hranice zastavaného územia
		OP cintorína 20m
		OP lesa
		Plochy rodinných domov
		Plochy verejnej zelene
		Plochy nezávadnej výroby
		Obslužné miestne komunikácie
		Transformačná stanica
		Káblové vedenie 22kV
		Zrušenie pôvodného ochranného pásma cintorína
		Označenie lokality ZaD č.2

Kat. územie obce KUSÍN

Zmeny a doplnky č.2 ÚZEMNÝ PLÁN OBCE JOVSA

Obstarávateľ:	Obec Jovsa	BOSKOV s.r.o.
Odborne spôsobilá osoba pre obstarávanie (OP):	Ing. Iveta SABAKOVÁ	Mýslina15, 066 01 Humenné www.boskov.sk
Architekt OPD:	Ing. arch. Marianna BOŠKOVÁ	
Časť:	Návrh	Zak. číslo: 202102_58
Názov výkresu:	KOMPLEXNÝ VÝKRES FUNKČNÉHO VYUŽITIA KATASTRÁLNEHO ÚZEMIA OBCE	Dátum: 07.2022
		Mierka: 1:10000
		Čís. výkresu: 02 /ZaD2

