



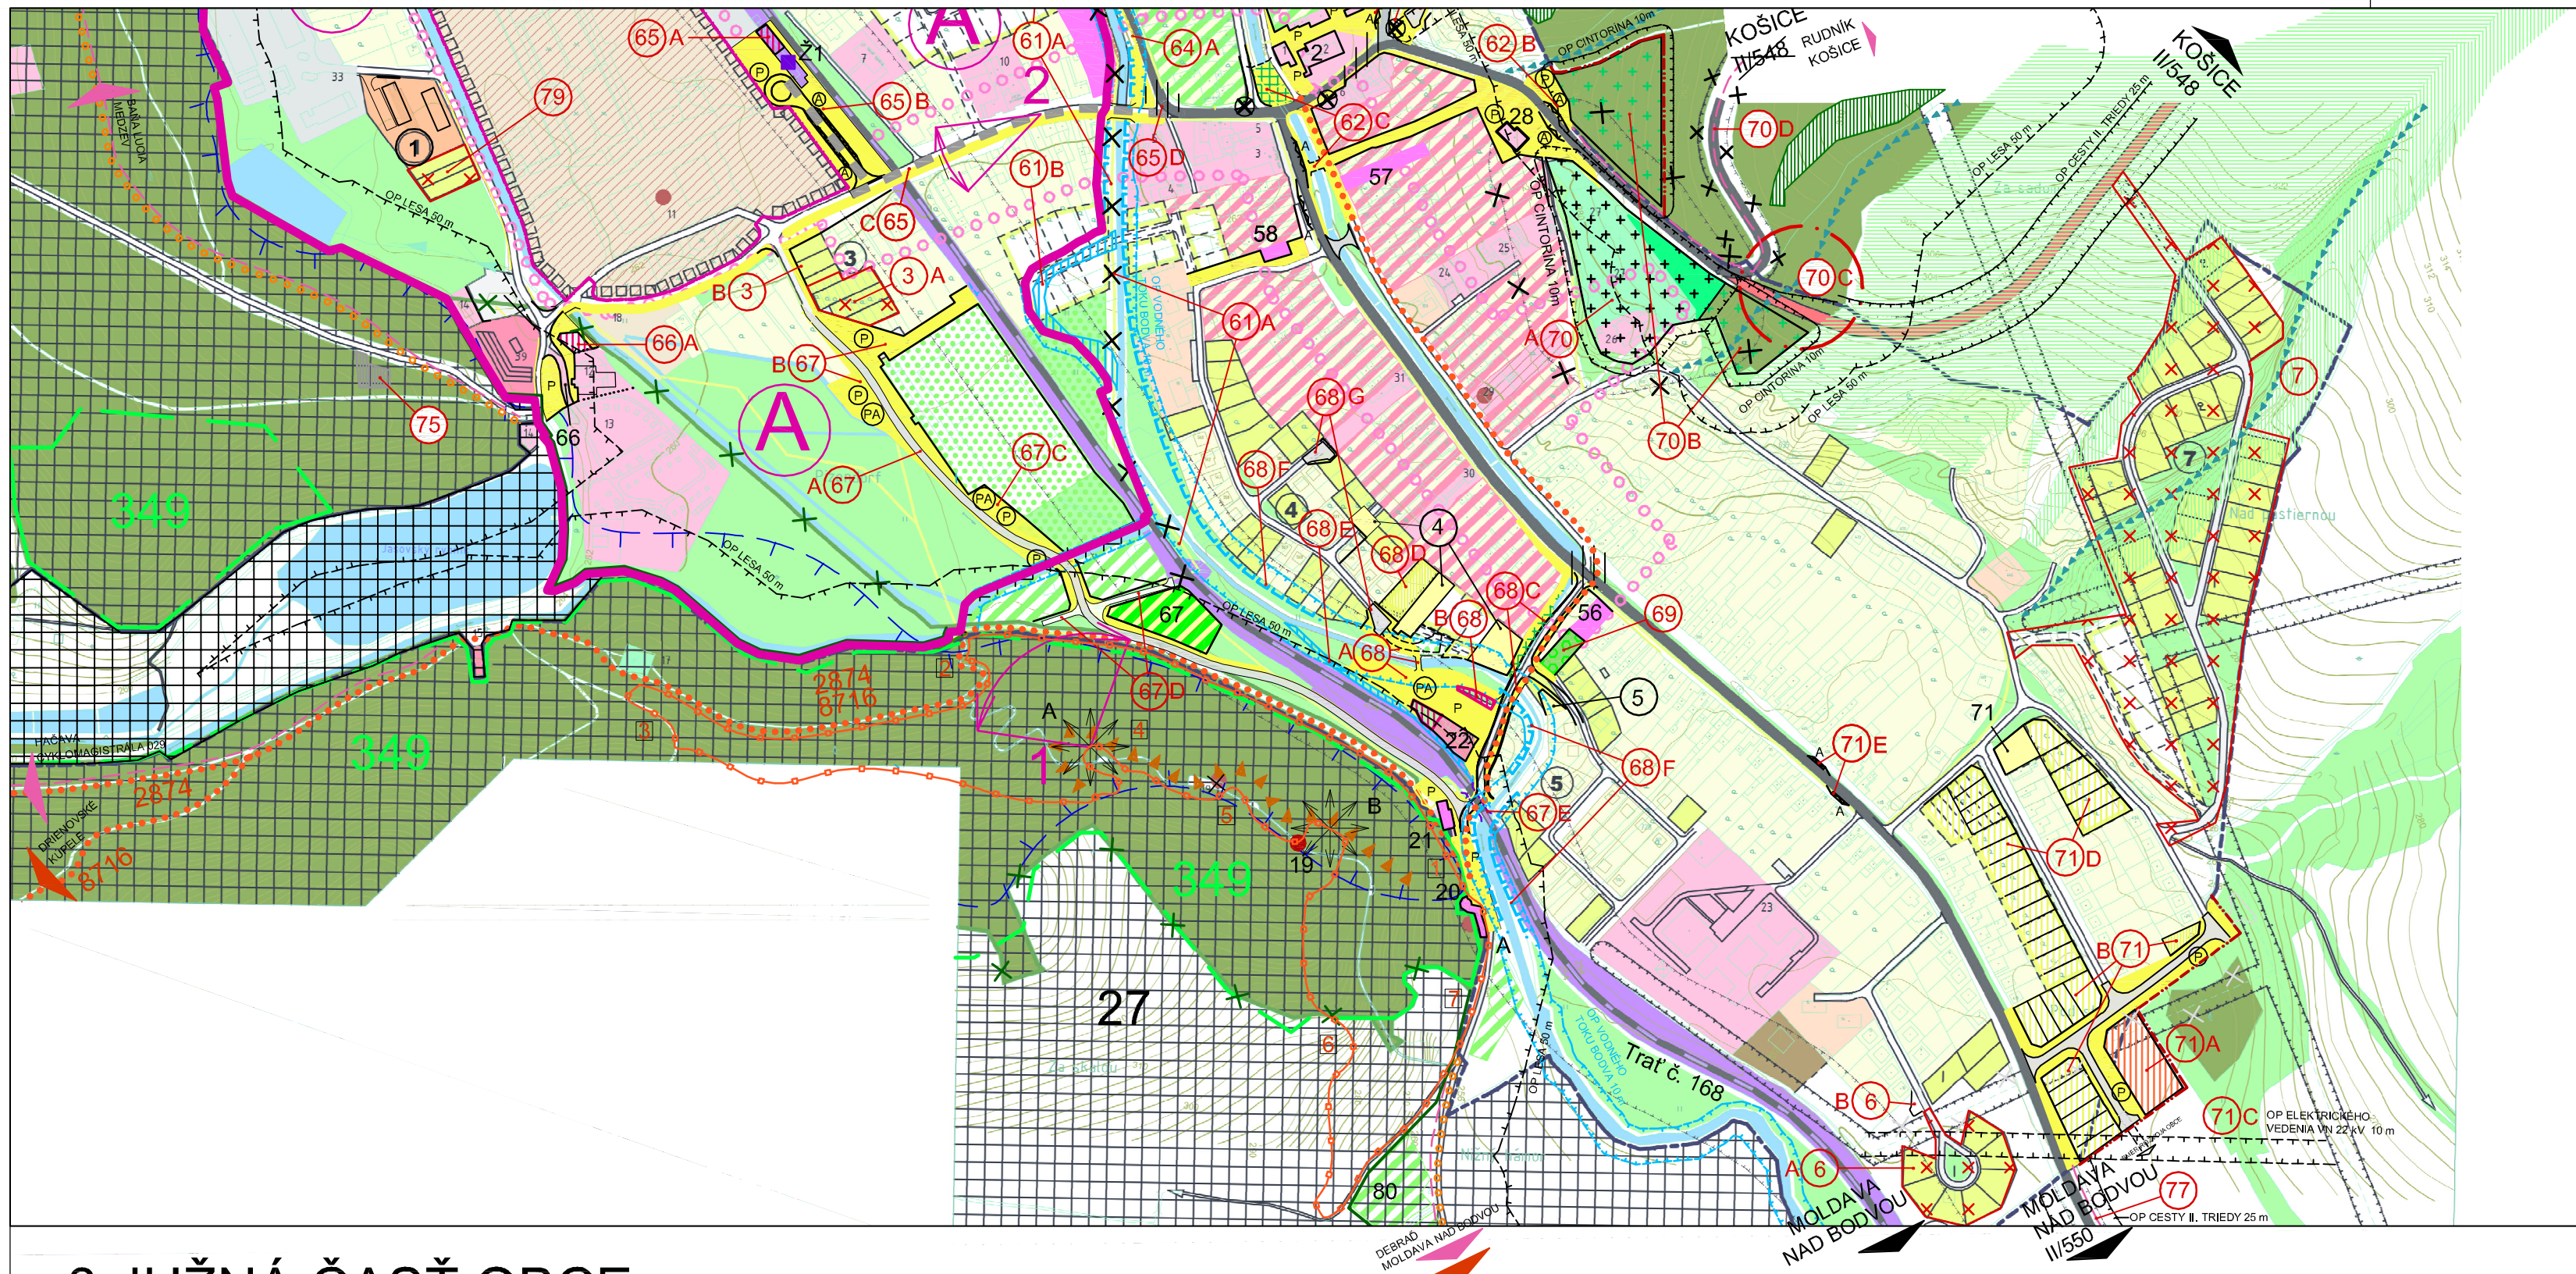

3 JUŽNÁ ČASŤ OBCE

- LEGENDA PLÔCH A JAVOV JE VO VÝKRESE L3
- LEGENDA OBJEKTOV A LOKALÍT JE VO VÝKRESE L1

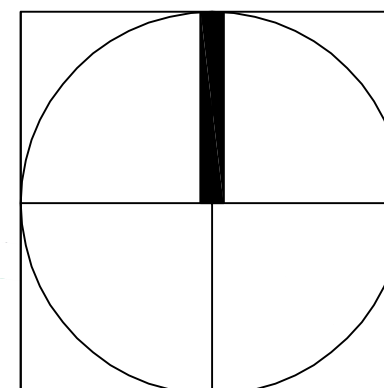

ZMENY A DOPLNKY Č.1/2022 ÚPN-O JASOV			
OBJEDNÁVATEĽ :	Obec Jasov		
ZODPOVEDNÝ PROJEKTANT :	Ing. arch. Mariana Šimková		
ODBORNÍ PROJEKTANTI A KONZULTANTI :	Ing. Marián Pekarovič, Ing. Július Furmaník, Ing. Jaroslav Lipták, Ing. Michal Nagy		
MIERKA :	M = 1 : 5 000	FORMÁT :	3 x A4
DÁTUM :	máj 2022	Č. VÝKRESU:	3.3
FUNKČNÉ A PRIESTOROVÉ USPORIADANIE ÚZEMIA- ZÚO			