



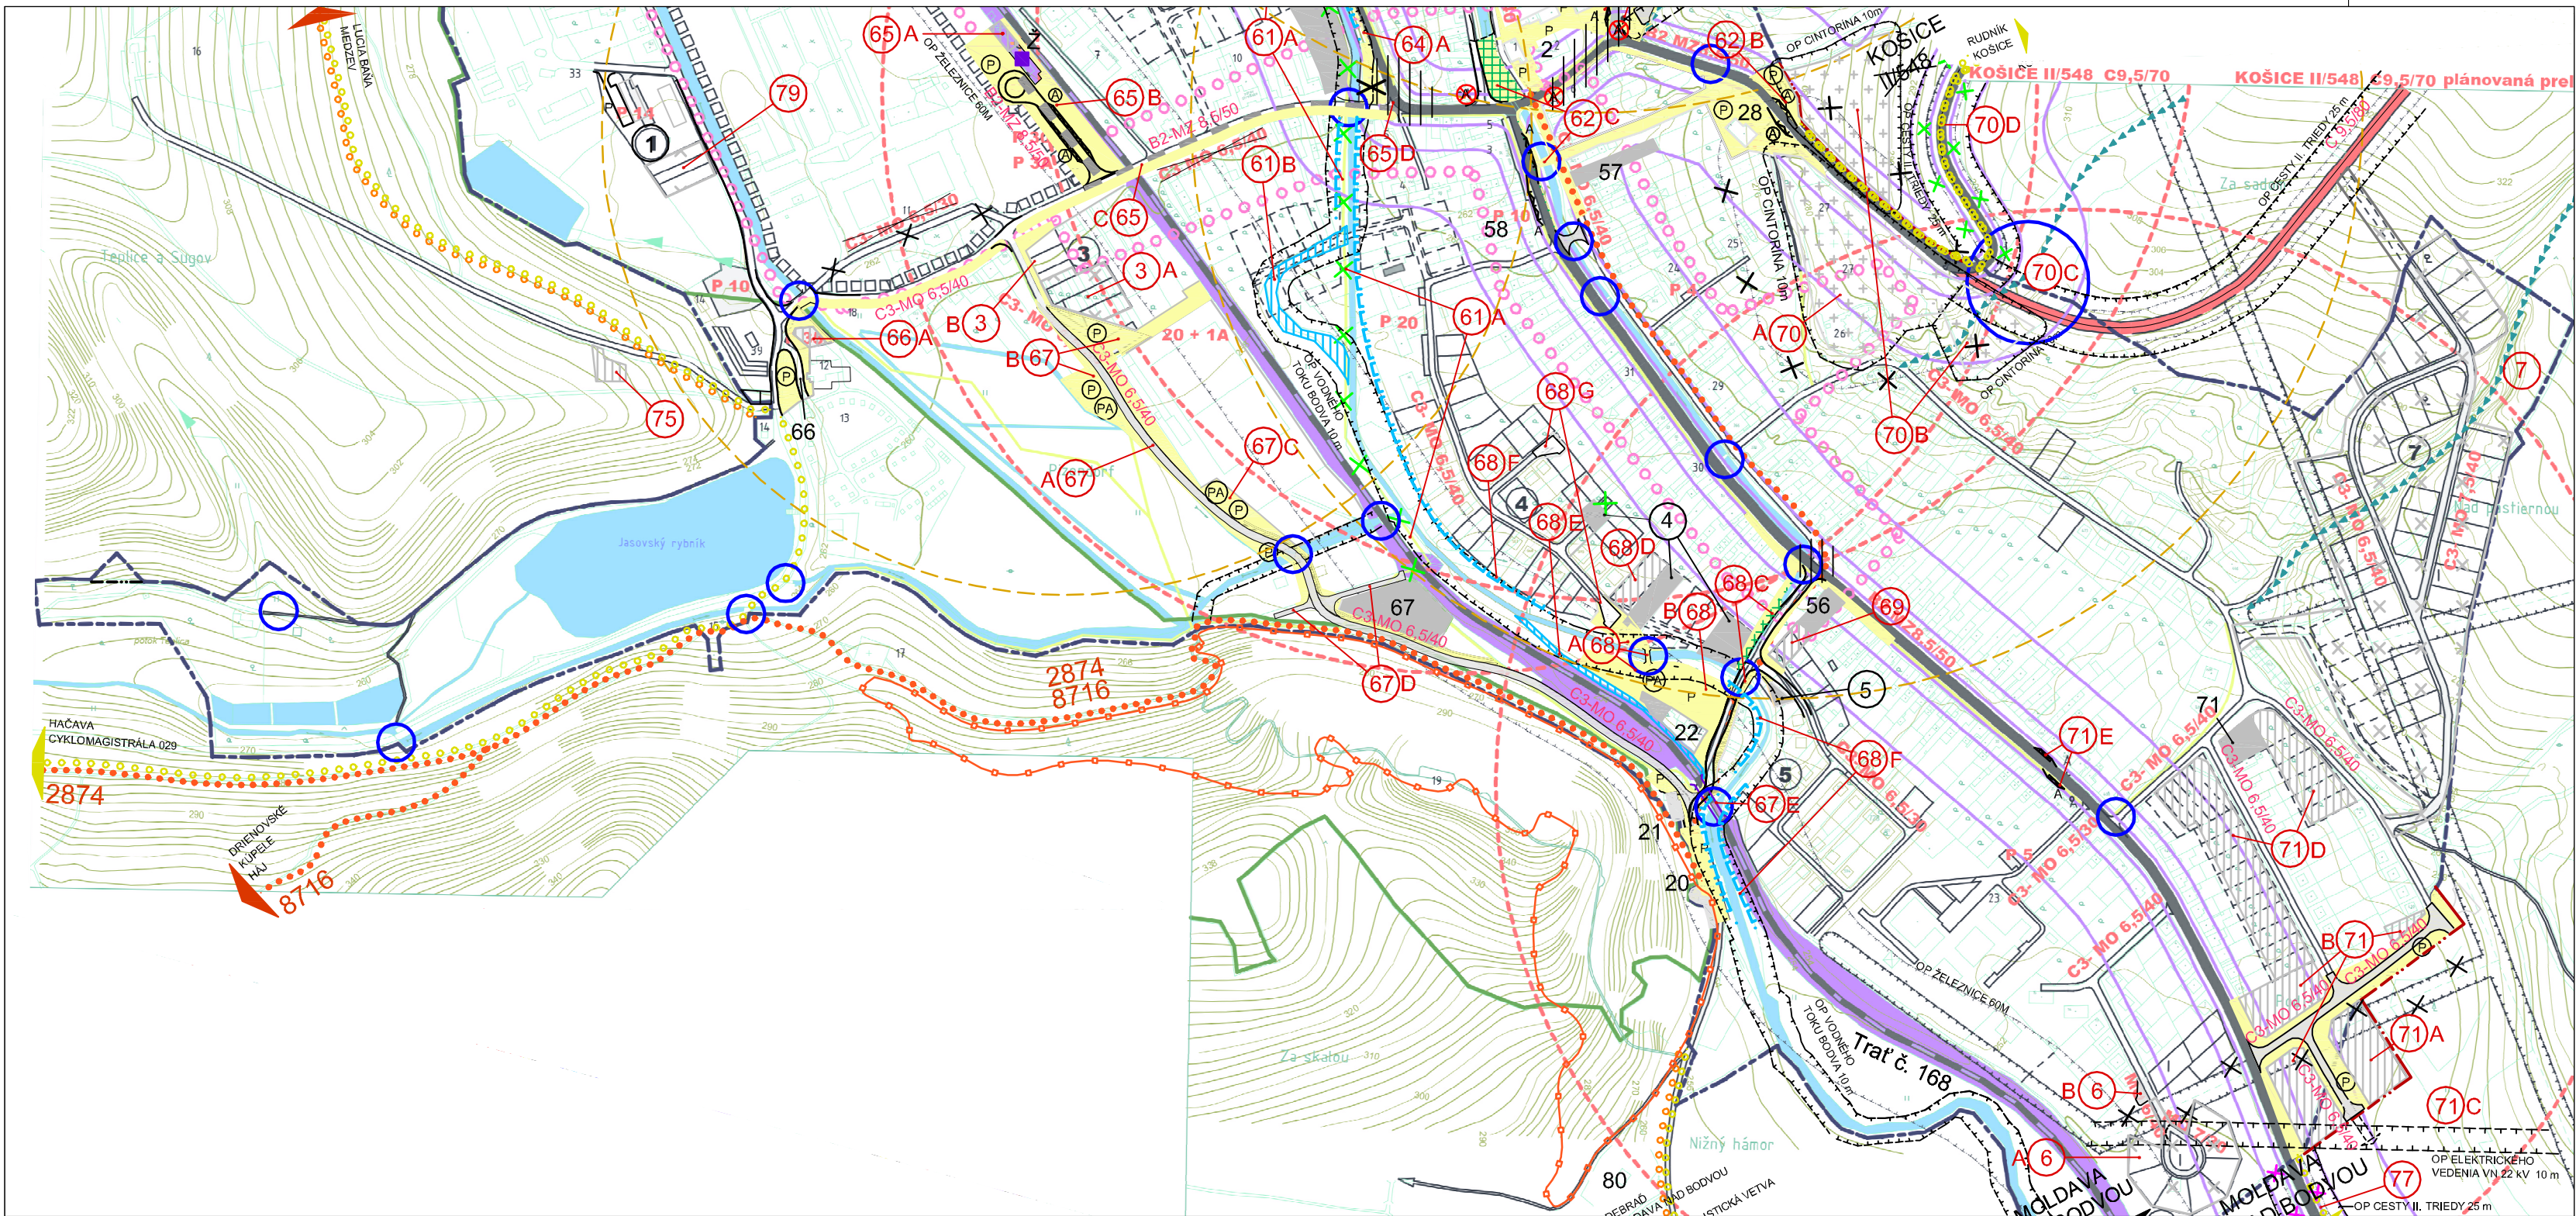

3 JUŽNÁ ČASŤ OBCE

- LEGENDA DOPRAVY A DOPRAVNÝCH ZARIADENÍ JE VO VÝKRESE L4
- LEGENDA OBJEKTOV A LOKALÍT JE VO VÝKRESE L1

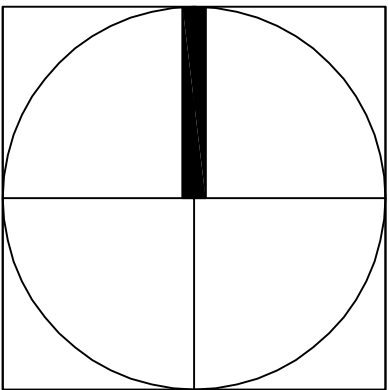

ZMENY A DOPLNKY Č.1/2022 ÚPN-O JASOV			
OBJEDNÁVATEĽ :		Obec Jasov	
ZODPOVEDNÝ PROJEKTANT :		Ing. arch. Mariana Šimková	
ODBORNÍ PROJEKTANTI		Ing. Marián Pekarovič, Ing. Július Furmaník,	
A KONZULTANTI :		Ing. Jaroslav Lipták, Ing. Michal Nagy	
MIERKA : M = 1 : 5 000		FORMÁT : 3 x A4	DÁTUM : Máj 2022
DOPRAVA A DOPRAVNÉ ZARIADENIA			Č. LEGENDY: 4.3