



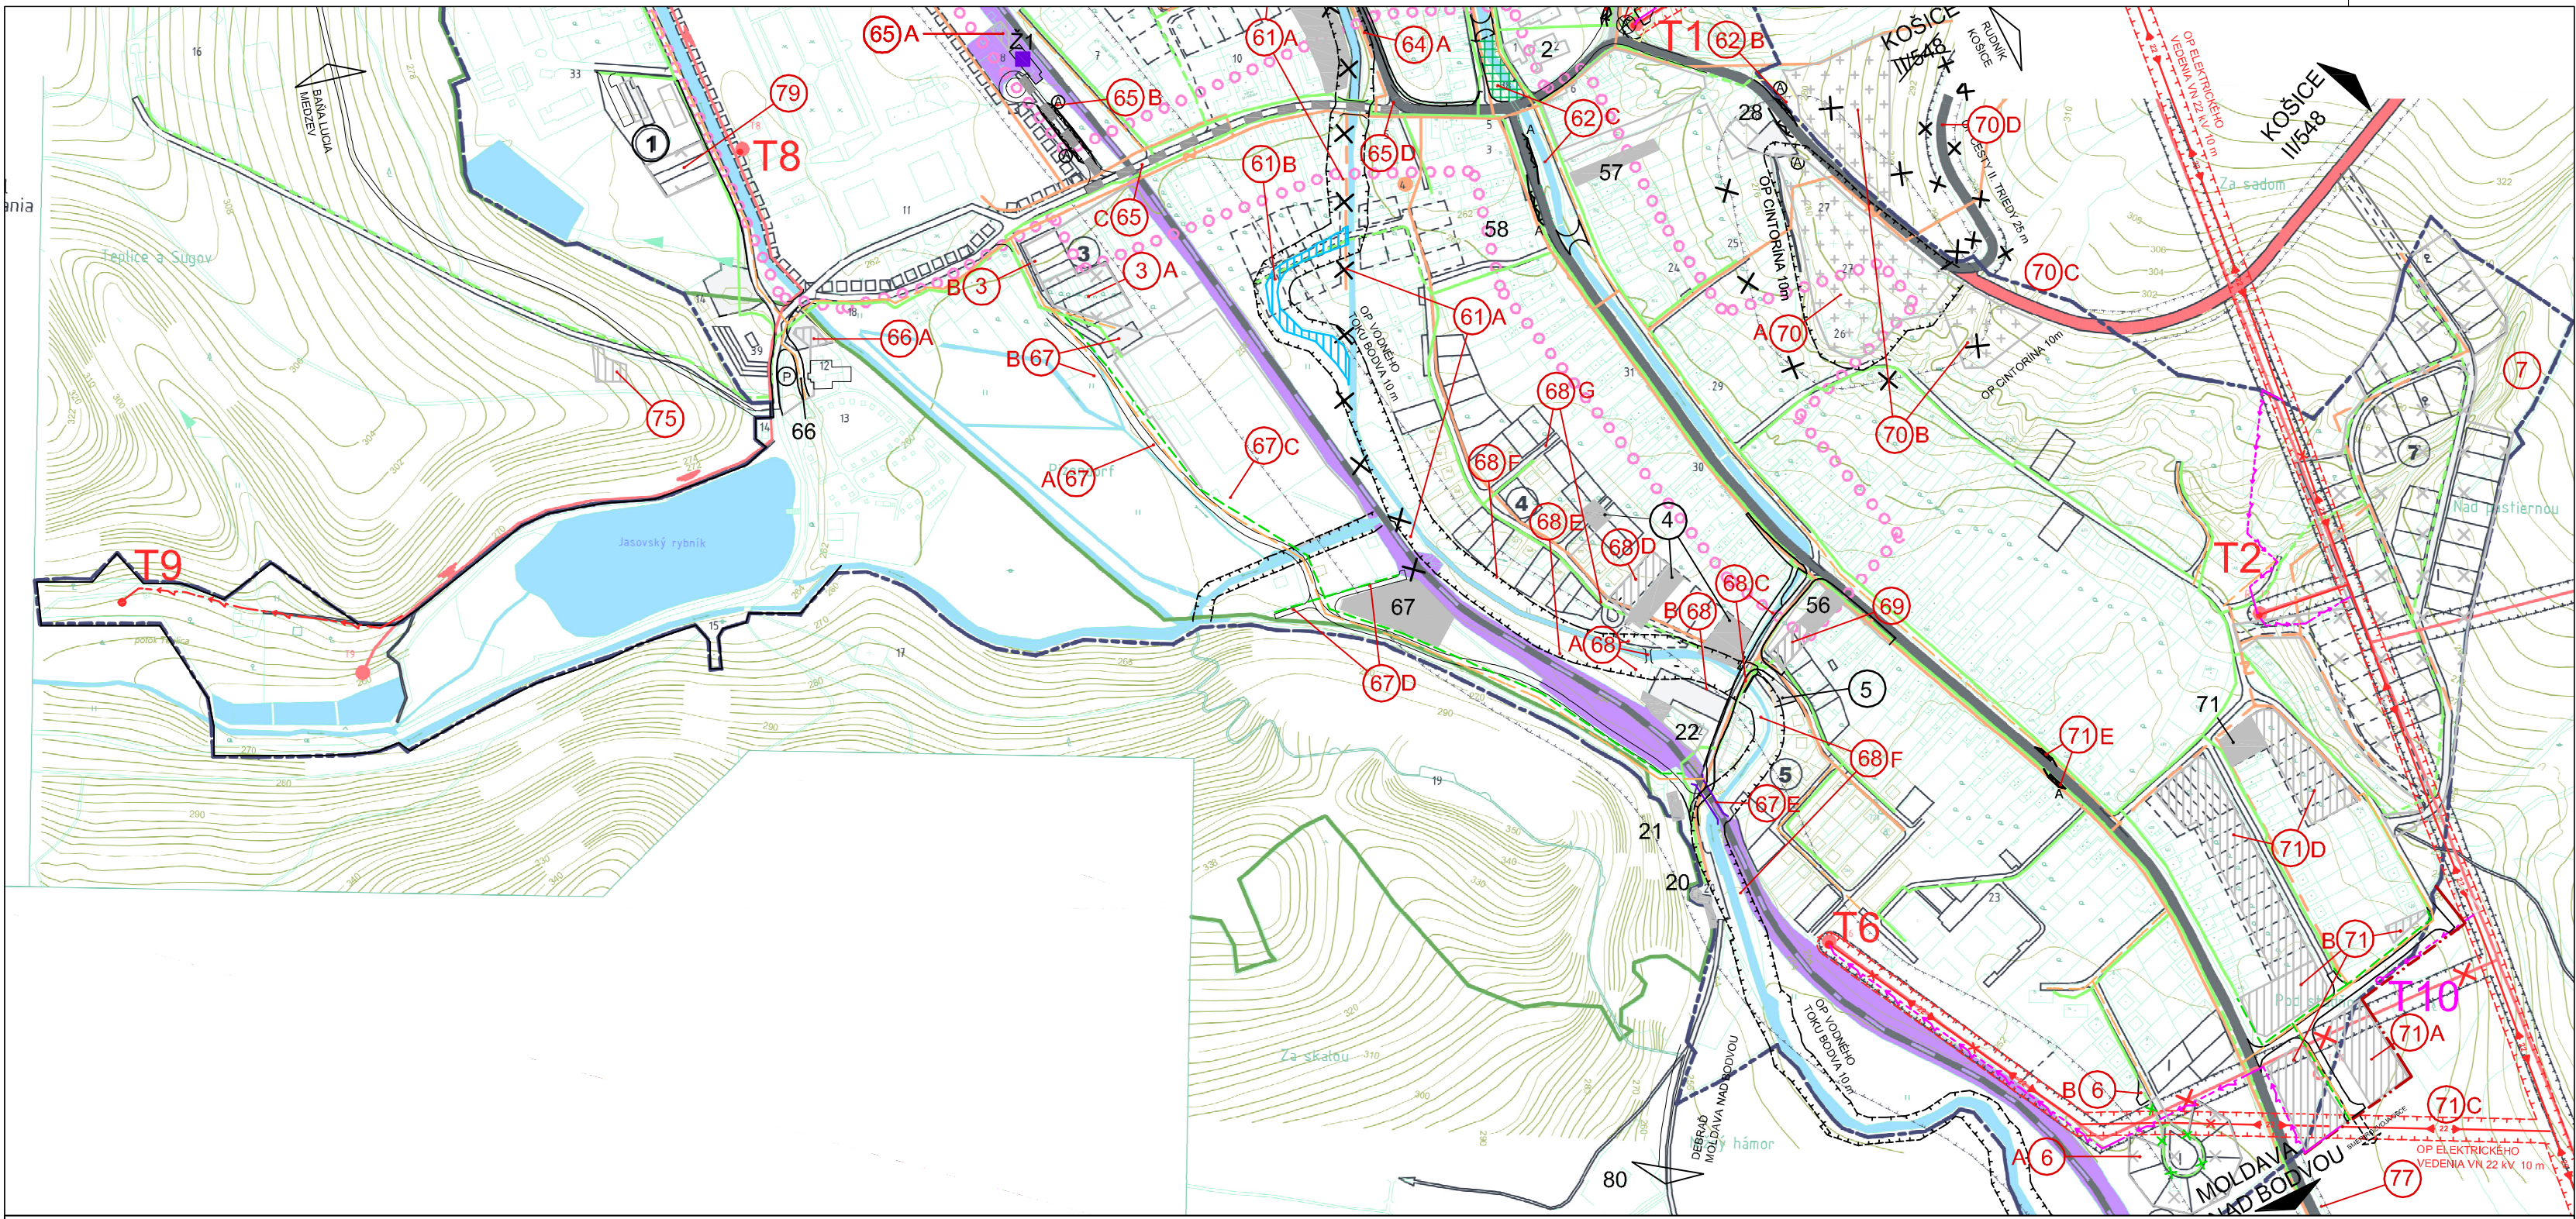

3 JUŽNÁ ČASŤ OBCE

- LEGENDA ENERGETIKY A TELEKOMUNIKÁCIÍ JE VO VÝKRESE L5
- LEGENDA OBJEKTOV A LOKALÍT JE VO VÝKRESE L1

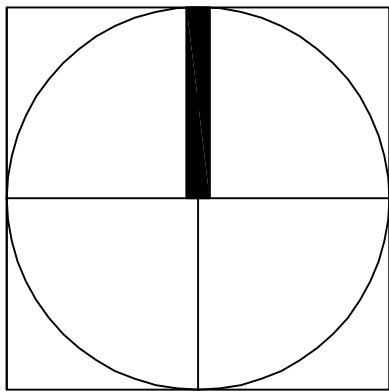

ZMENY A DOPLNKY Č.1/2022 ÚPN-O JASOV		
OBJEDNÁVATEĽ :	Obec Jasov	
ZODPOVEDNÝ PROJEKTANT :	Ing. arch. Mariana Šimková	
ODBORNÍ PROJEKTANTI	Ing. Marián Pekarovič, Ing. Július Furmaník,	
A KONZULTANTI :	Ing. Jaroslav Lipták, Ing. Michal Nagy	
MIERKA :	M = 1 : 5 000	FORMÁT: 3 x A4 DÁTUM : Máj 2022
VEREJNÉ TECHNICKÉ VYBAVENIE ENERGETIKA A TELEKOMUNIKÁCIE		Č. LEGENDY: 5.3