



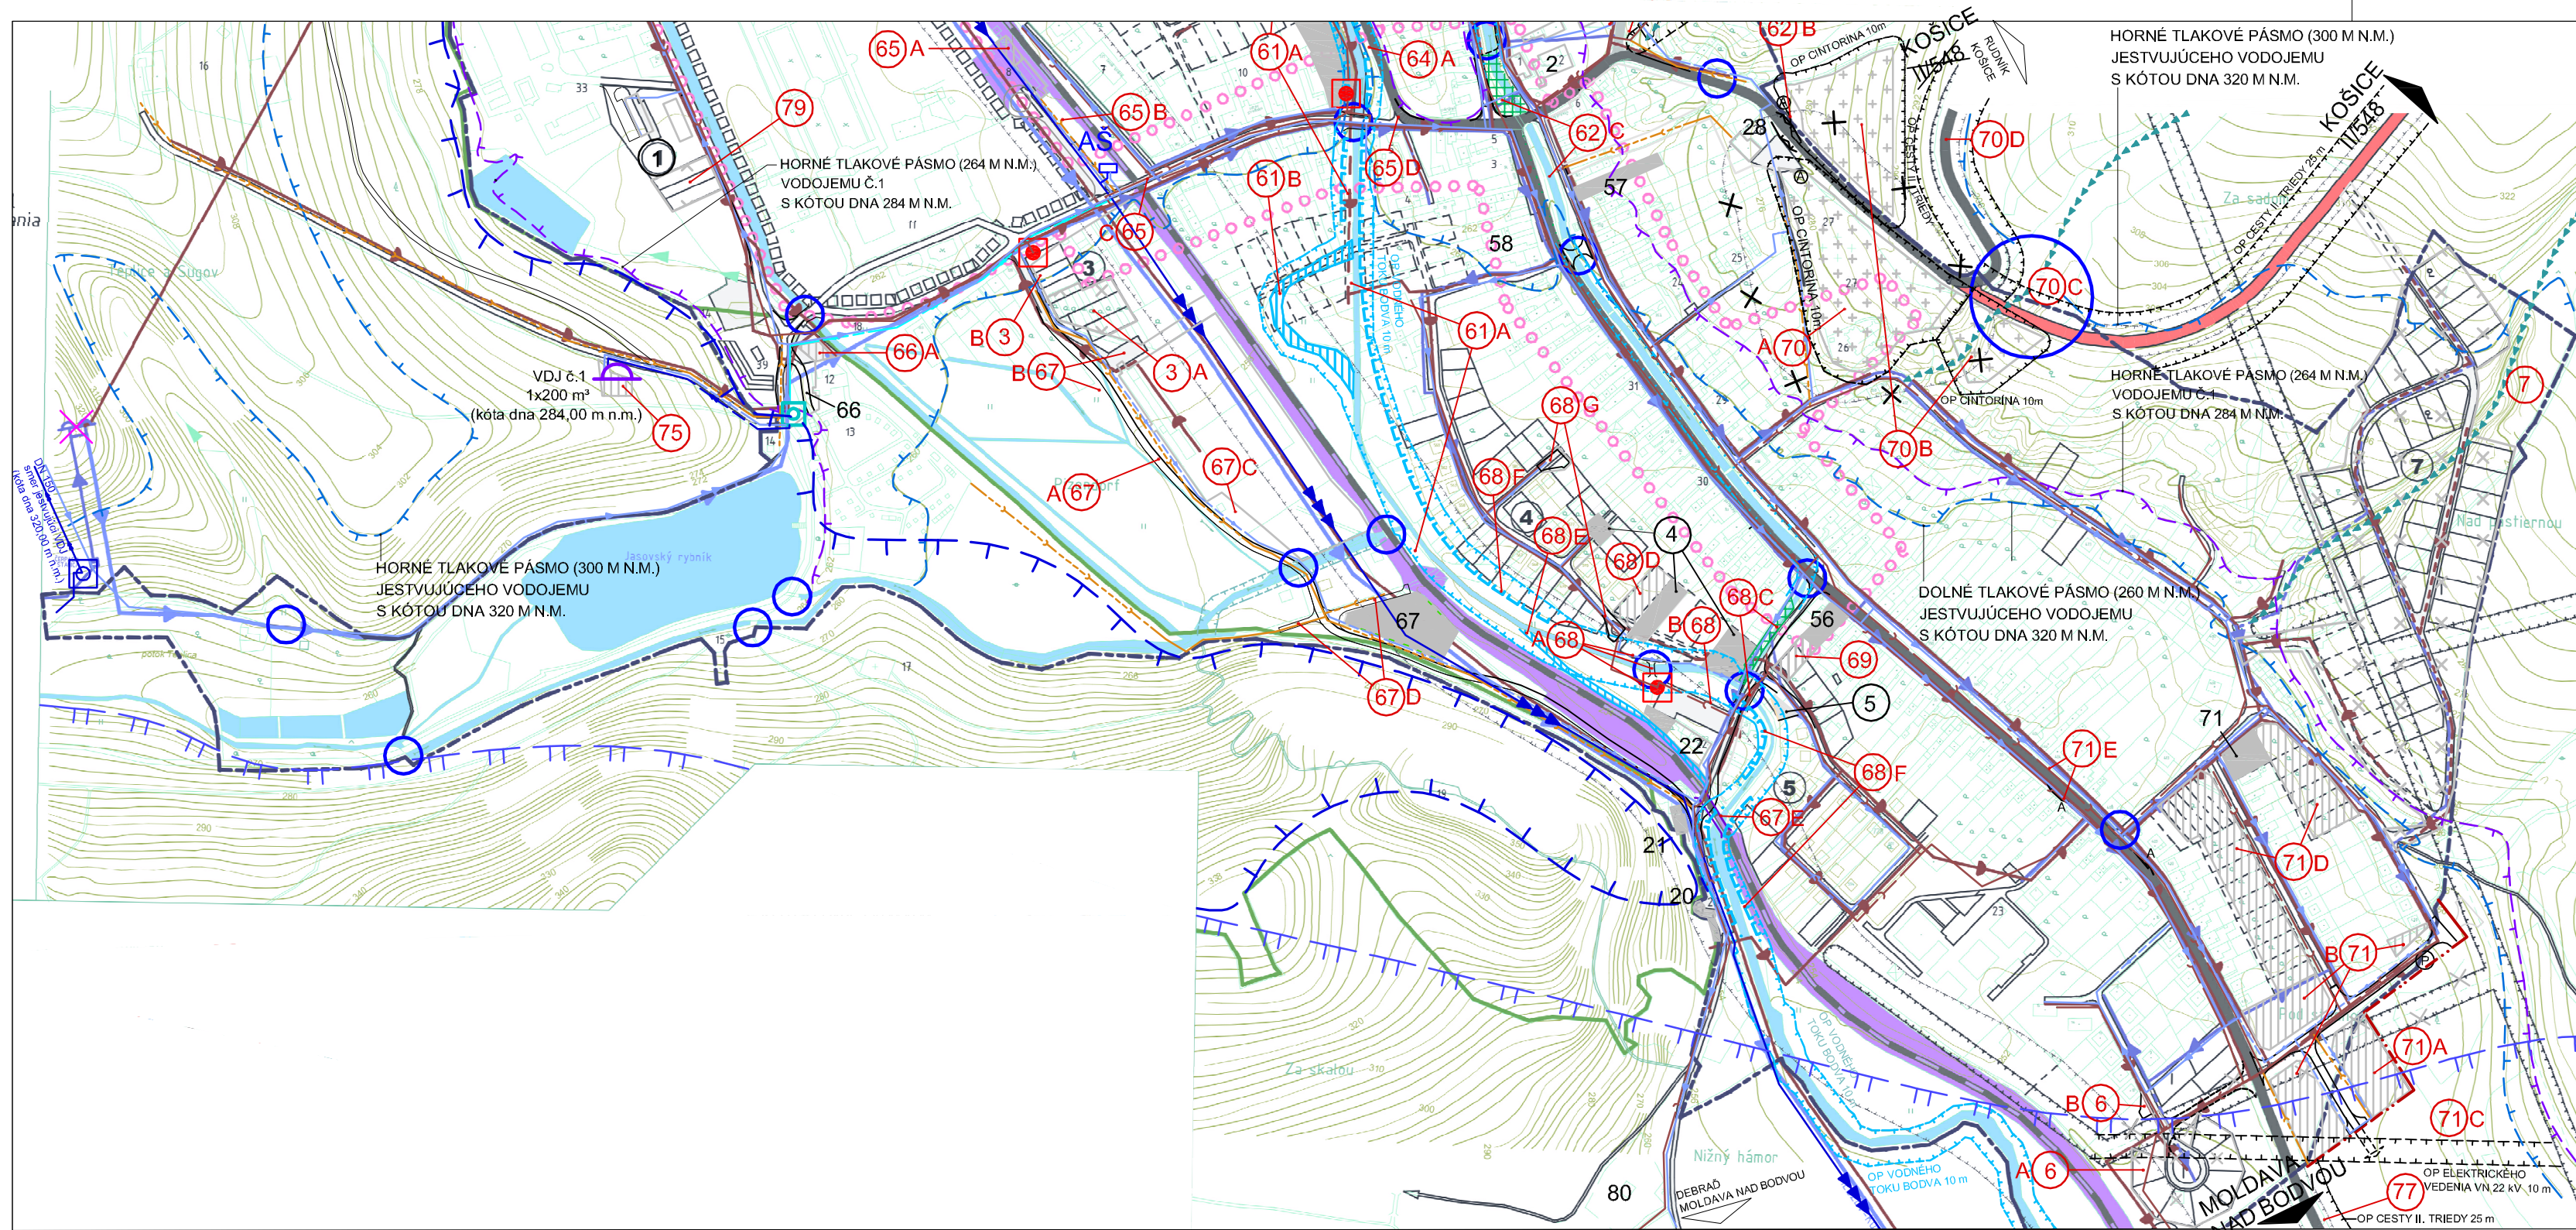

3 JUŽNÁ ČASŤ OBCE

- LEGENDA VODNÉHO HOSPODÁRSTVA JE VO VÝKRESE L6
- LEGENDA OBJEKTOV A LOKALÍT JE VO VÝKRESE L1

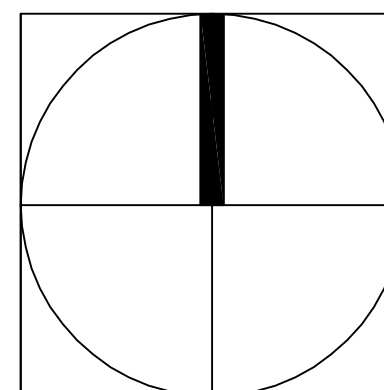

ZMENY A DOPLNKY Č.1/2022 ÚPN-O JASOV			
OBJEDNÁVATEĽ :		Obec Jasov	
ZODPOVEDNÝ PROJEKTANT :		Ing. arch. Mariana Šimková	
ODBORNÍ PROJEKTANTI :		Ing. Marián Pekarovič, Ing. Július Furmaník,	
A KONZULTANTI :		Ing. Jaroslav Lipták, Ing. Michal Nagy	
MIERKA : M = 1 : 5 000		FORMÁT : 3 x A4	DÁTUM : Máj 2022
VEREJNÉ TECHNICKÉ VYBAVENIE VODNÉ HOSPODÁRSTVO			Č. VÝKRESU: 6.3