

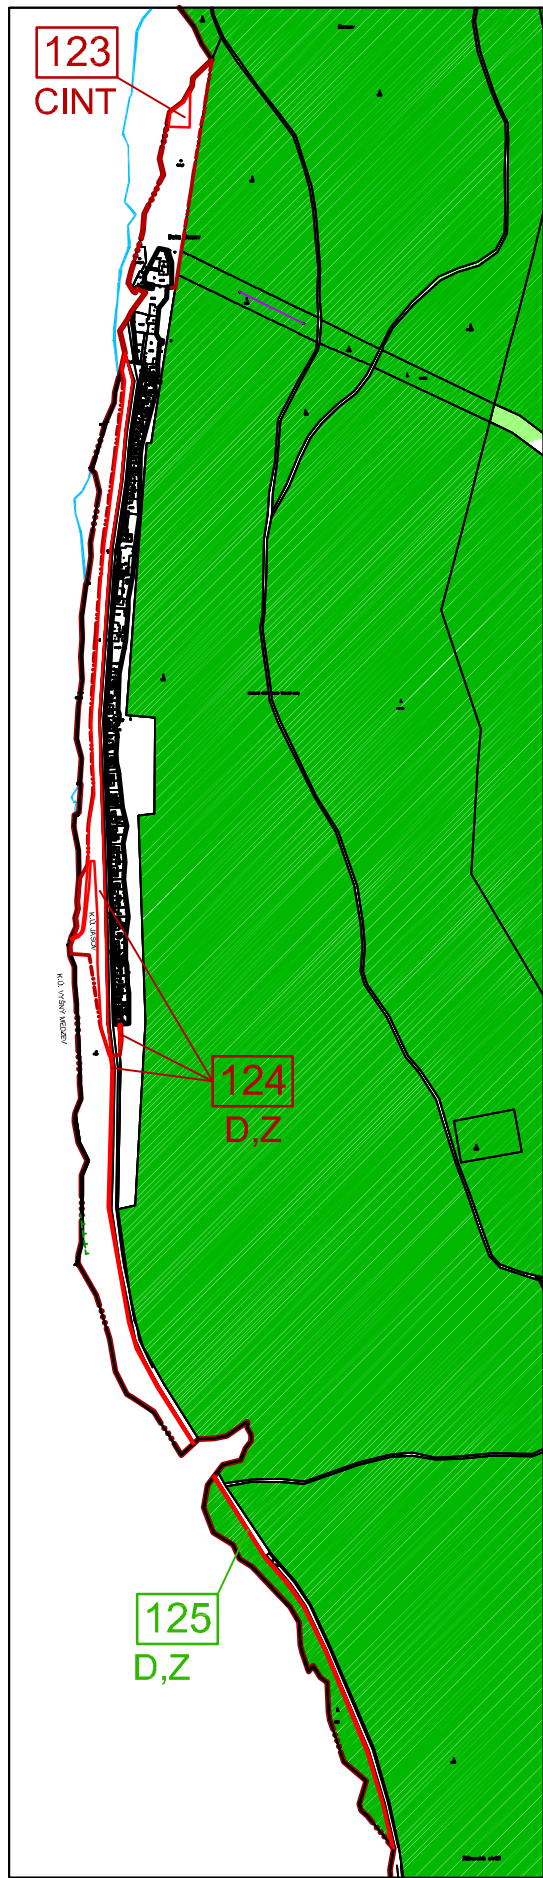
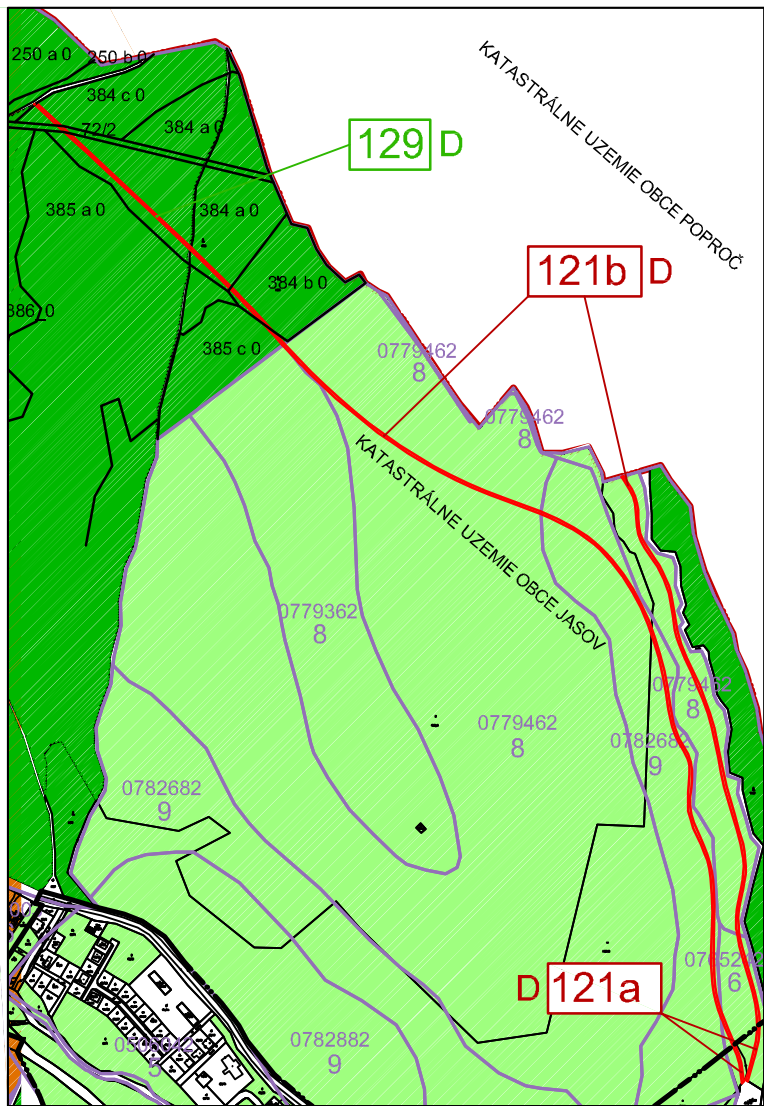
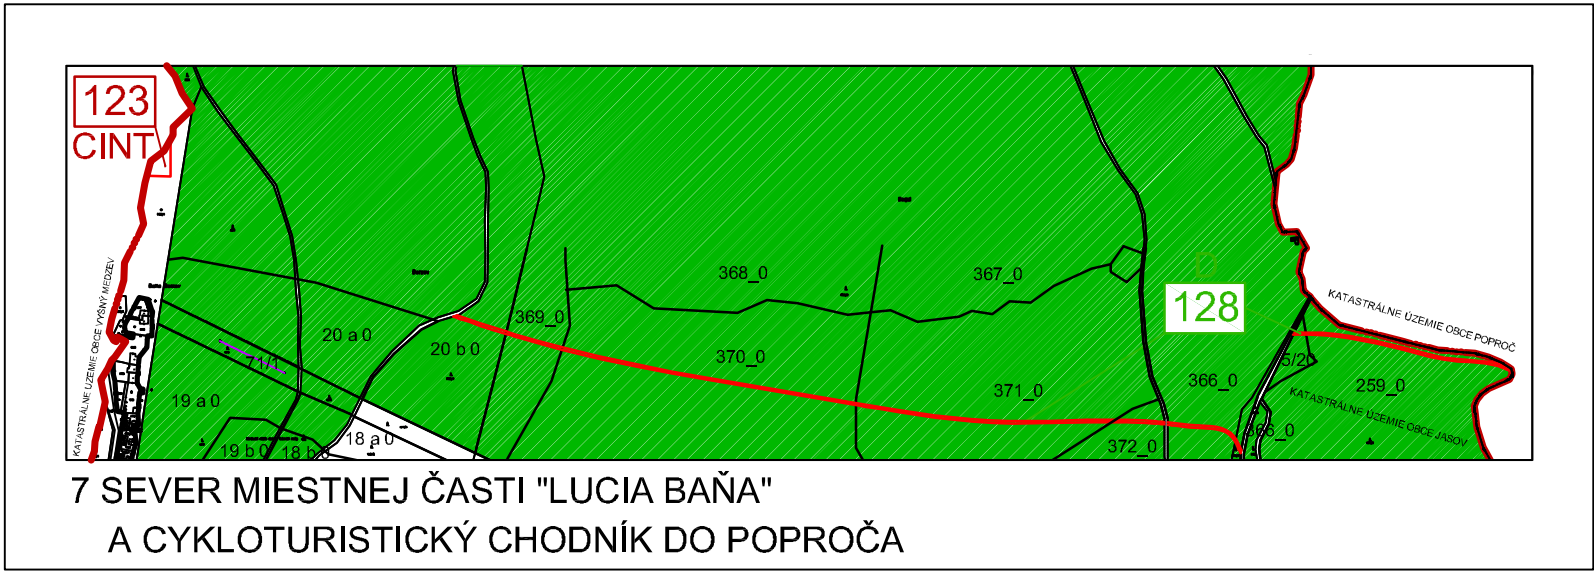


6 MIESTNA ČASŤ "LUCIA BAŇA"
A CYKLOCHODNÍK DO JASOVA

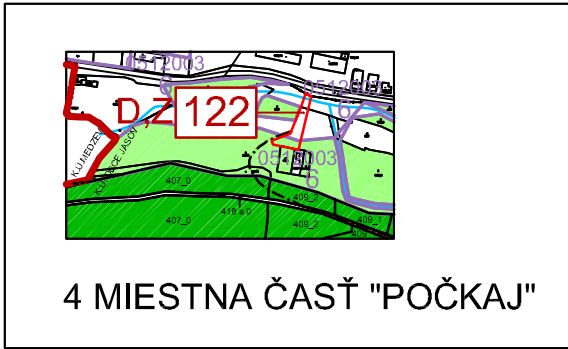


9 CYKLISTICKÝ A CYKLOTURISTICKÝ CHODNÍK DO MOLDAVY NAD BODVOU (SMER CYKLOMAGISTRÁLA 029)

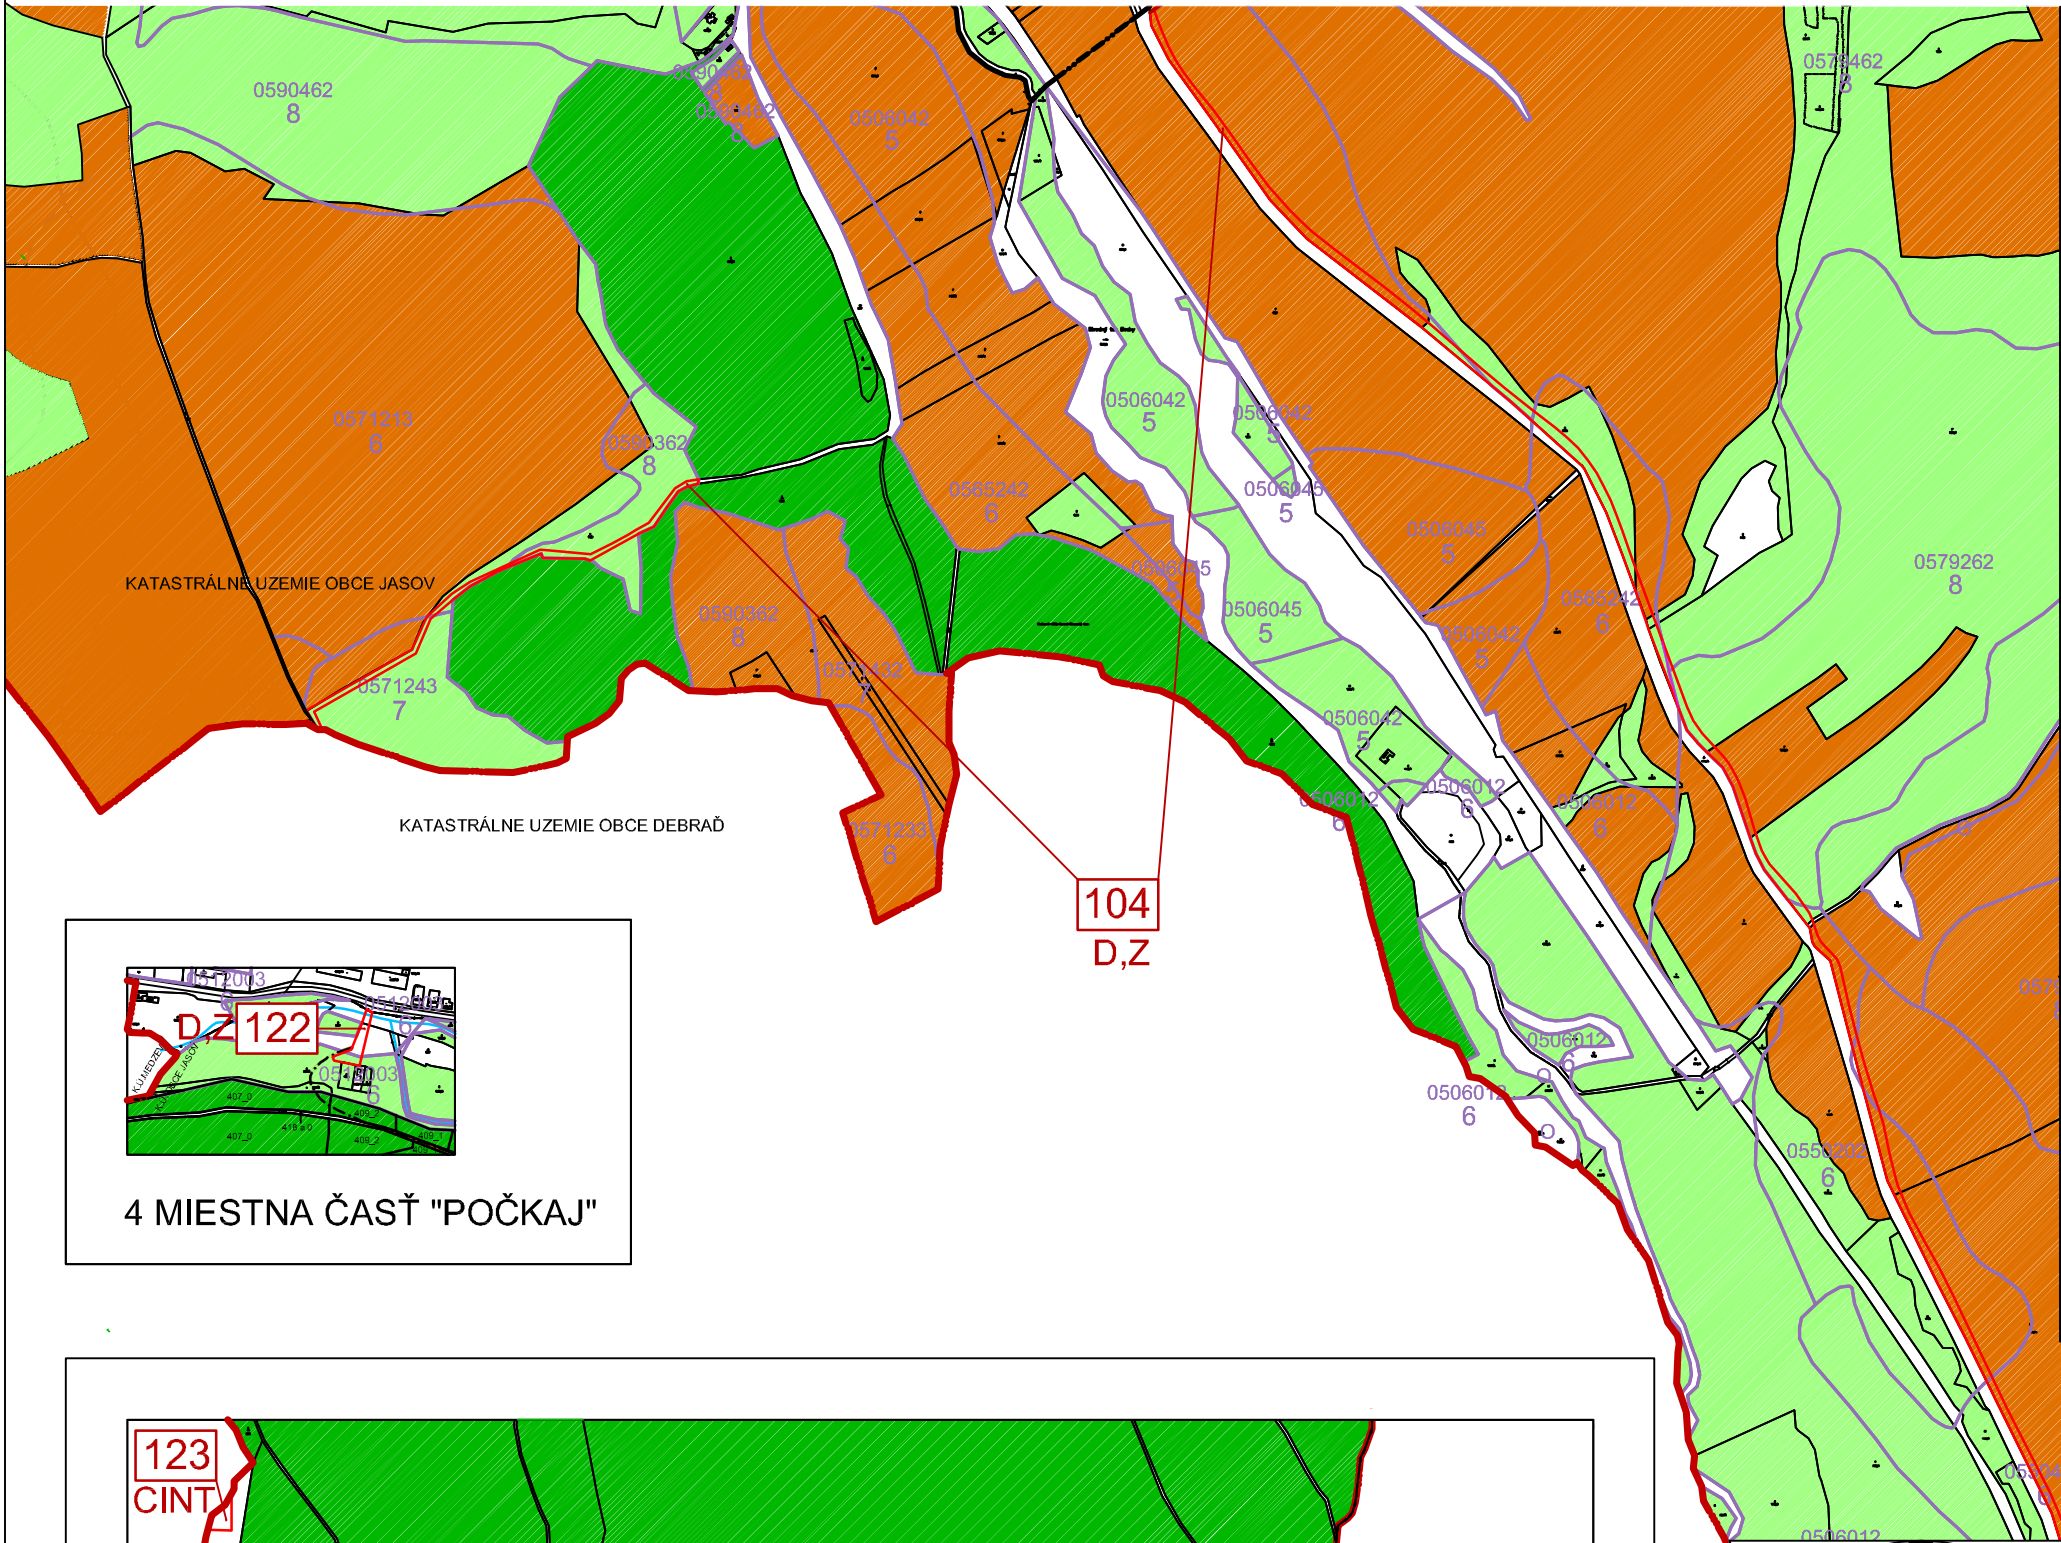

8 CYKLISTICKÝ A CYKLOTURISTICKÝ CHODNÍK
DO POPROČA (SMER CYKLOMAGISTRÁLA 021)

• LEGENDA JE VO VÝKRESE 7.1.

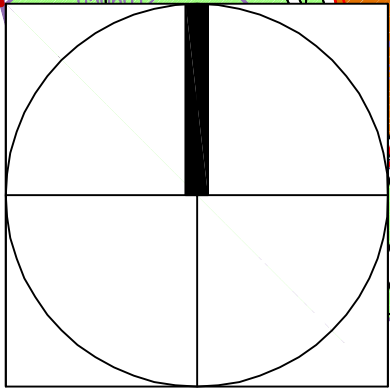

ZMENY A DOPLNKY Č.1/2022 ÚPN-O JASOV	
OBJEDNÁVATEĽ :	Obec Jasov
ZODPOVEDNÝ PROJEKTANT :	Ing. arch. Mariana Šímková
ODBORNÍ PROJEKTANTI	Ing. Marián Pekarovič, Ing. Július Furmaník,
A KONZULTANTI :	Ing. Jaroslav Lipták, Ing. Michal Nagy
MIERKA :	M = 1 : 10 000
FORMÁT :	3 x A4
DÁTUM :	máj 2022
VYUŽITIE PP A LP NA NEPOĽNOHOSPODÁRSKE ÚČELY	
Č. VÝKRESU:	
7.4	