


5- MIESTNA ČASŤ "LUCIA BAŇA"

- LEGENDA JE VO VÝKRESE L8

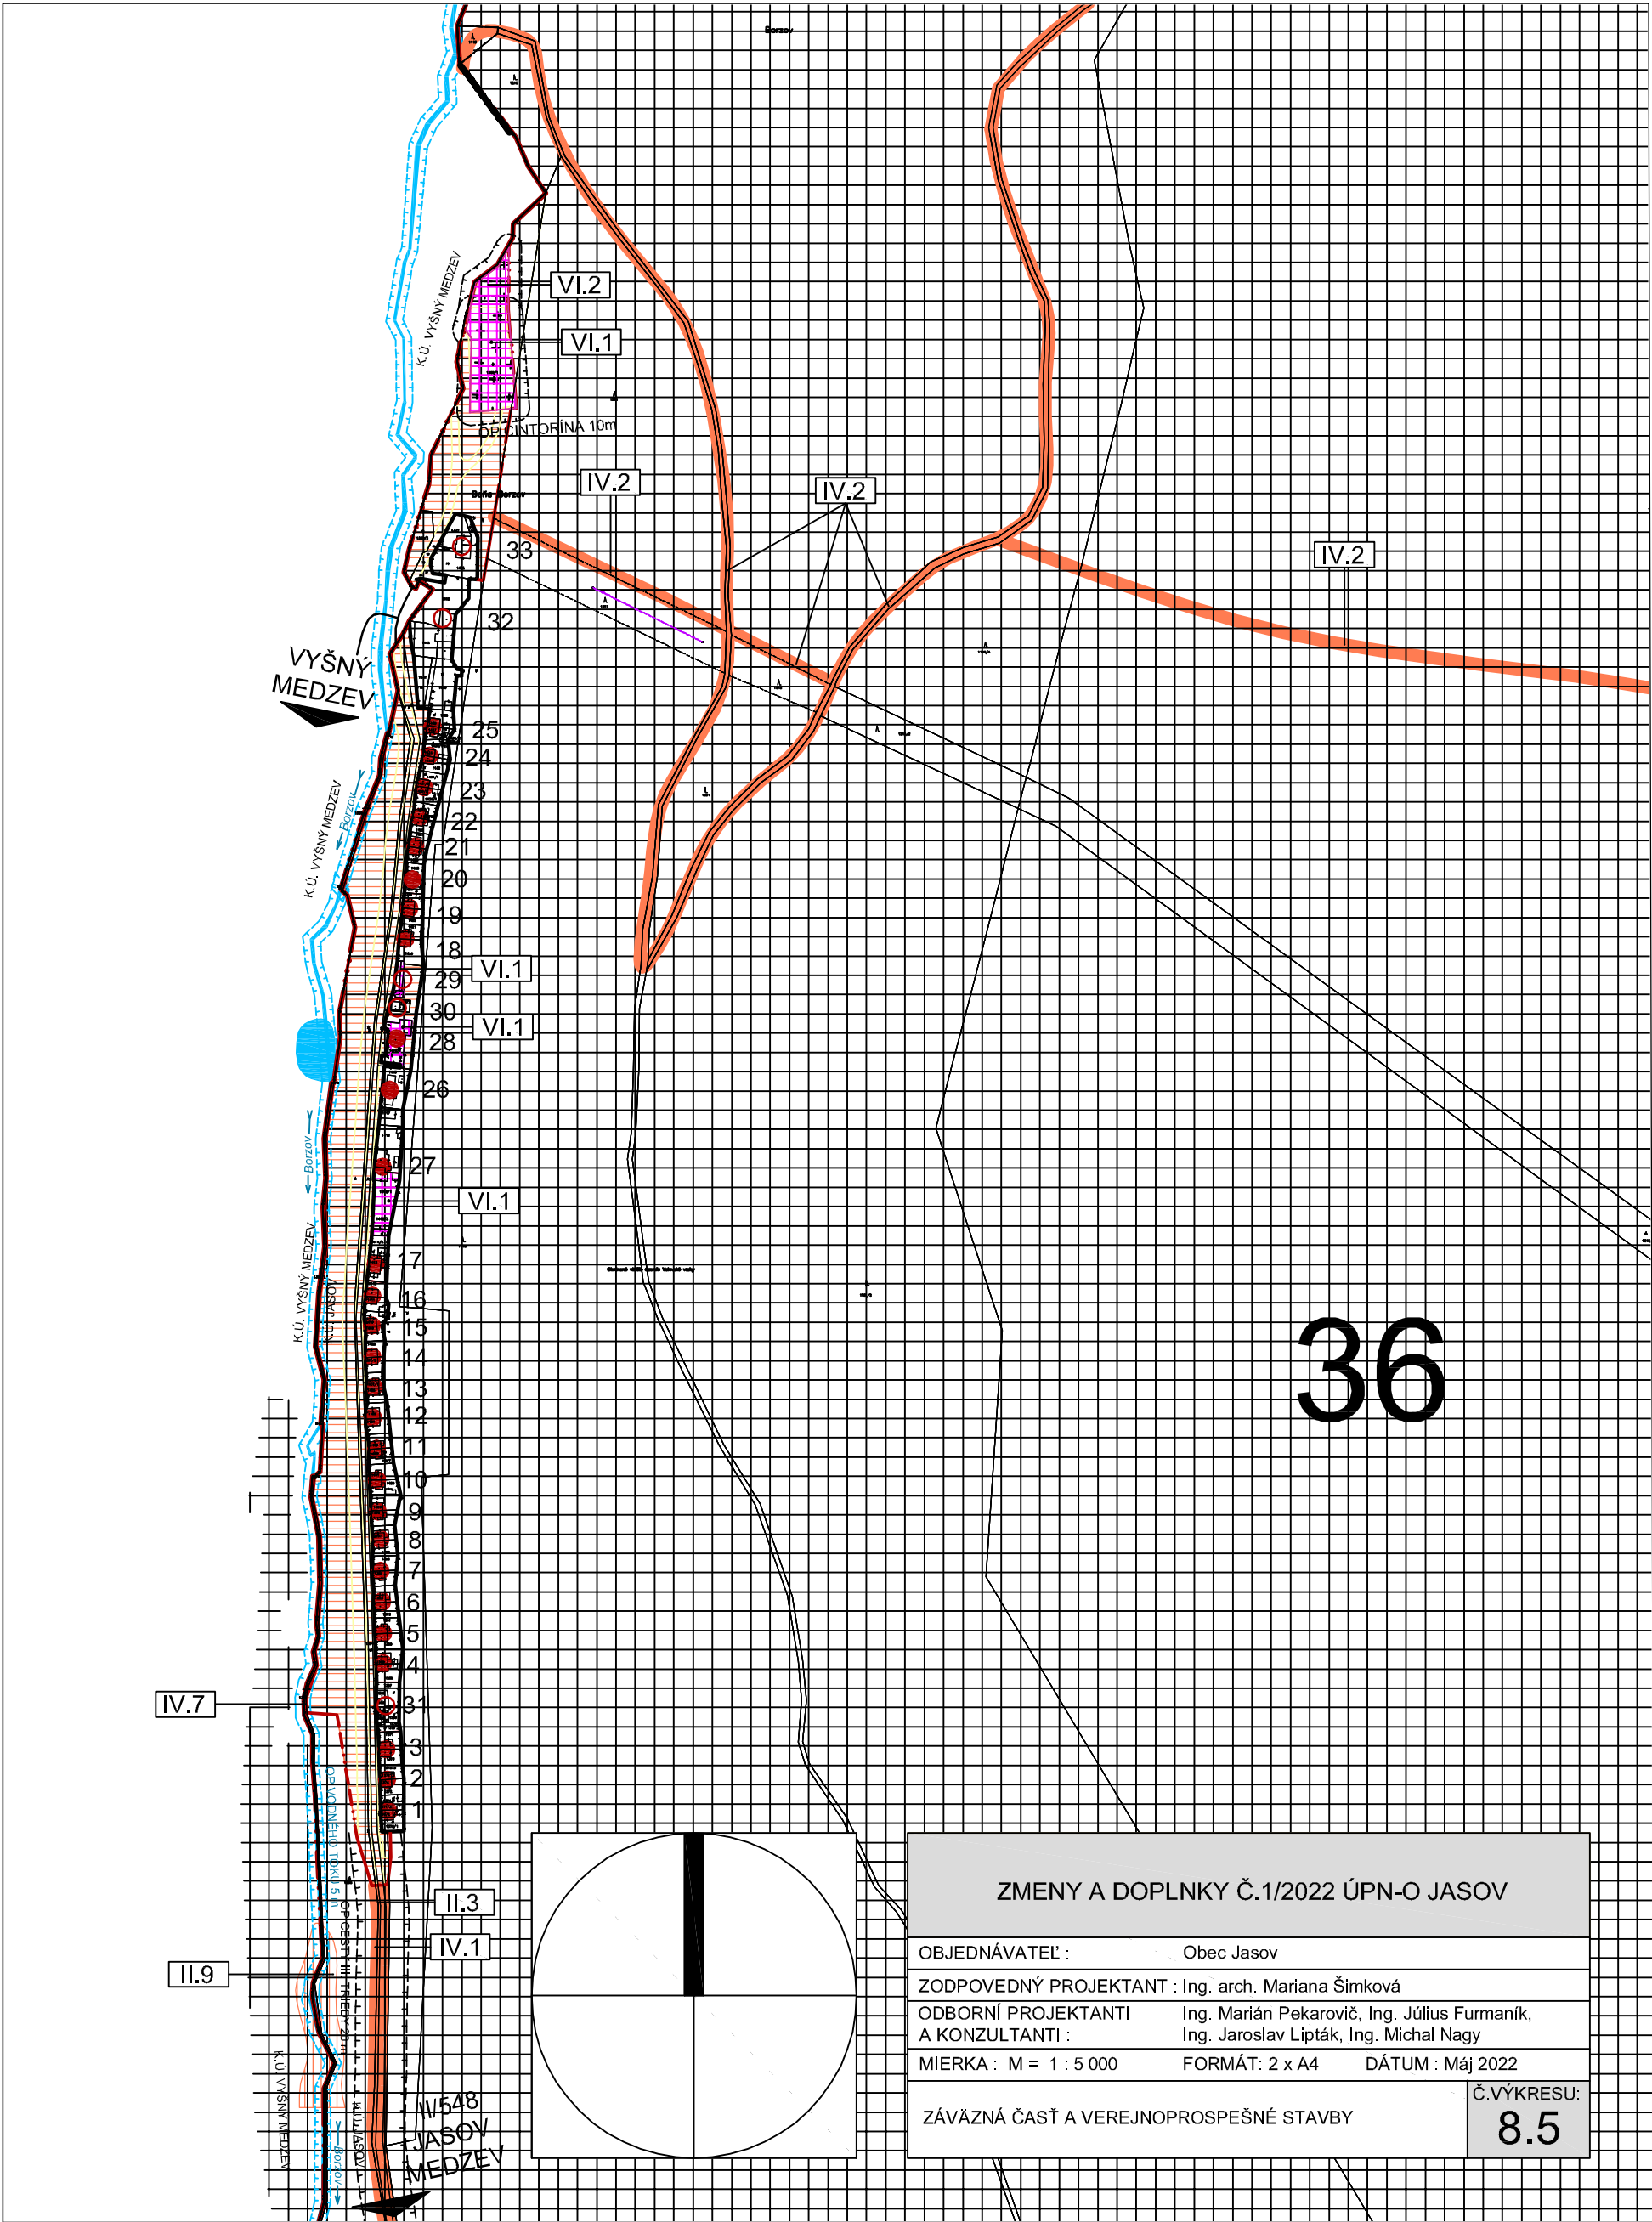

36

ZMENY A DOPLNKY Č.1/2022 ÚPN-O JASOV

OBJEDNÁVATEĽ :	Obec Jasov
ZODPOVEDNÝ PROJEKTANT :	Ing. arch. Mariana Šimková
ODBORNÍ PROJEKTANTI :	Ing. Marián Pekarovič, Ing. Július Furmaník,
A KONZULTANTI :	Ing. Jaroslav Lipták, Ing. Michal Nagy
MIERKA : M = 1 : 5 000	FORMÁT: 2 x A4 DÁTUM : Máj 2022
ZÁVÄZNÁ ČASŤ A VEREJNOPROSPEŠNÉ STAVBY	Č.VÝKRESU: 8.5