




M 1 : 2880

ÚZEMNÝ PLÁN OBCE OPOJ

KOMPLEXNÝ VÝKRES PRIESTOROVÉHO
USPORIADANIA A FUNKČNÉHO
VYUŽÍVANIA ÚZEMIA

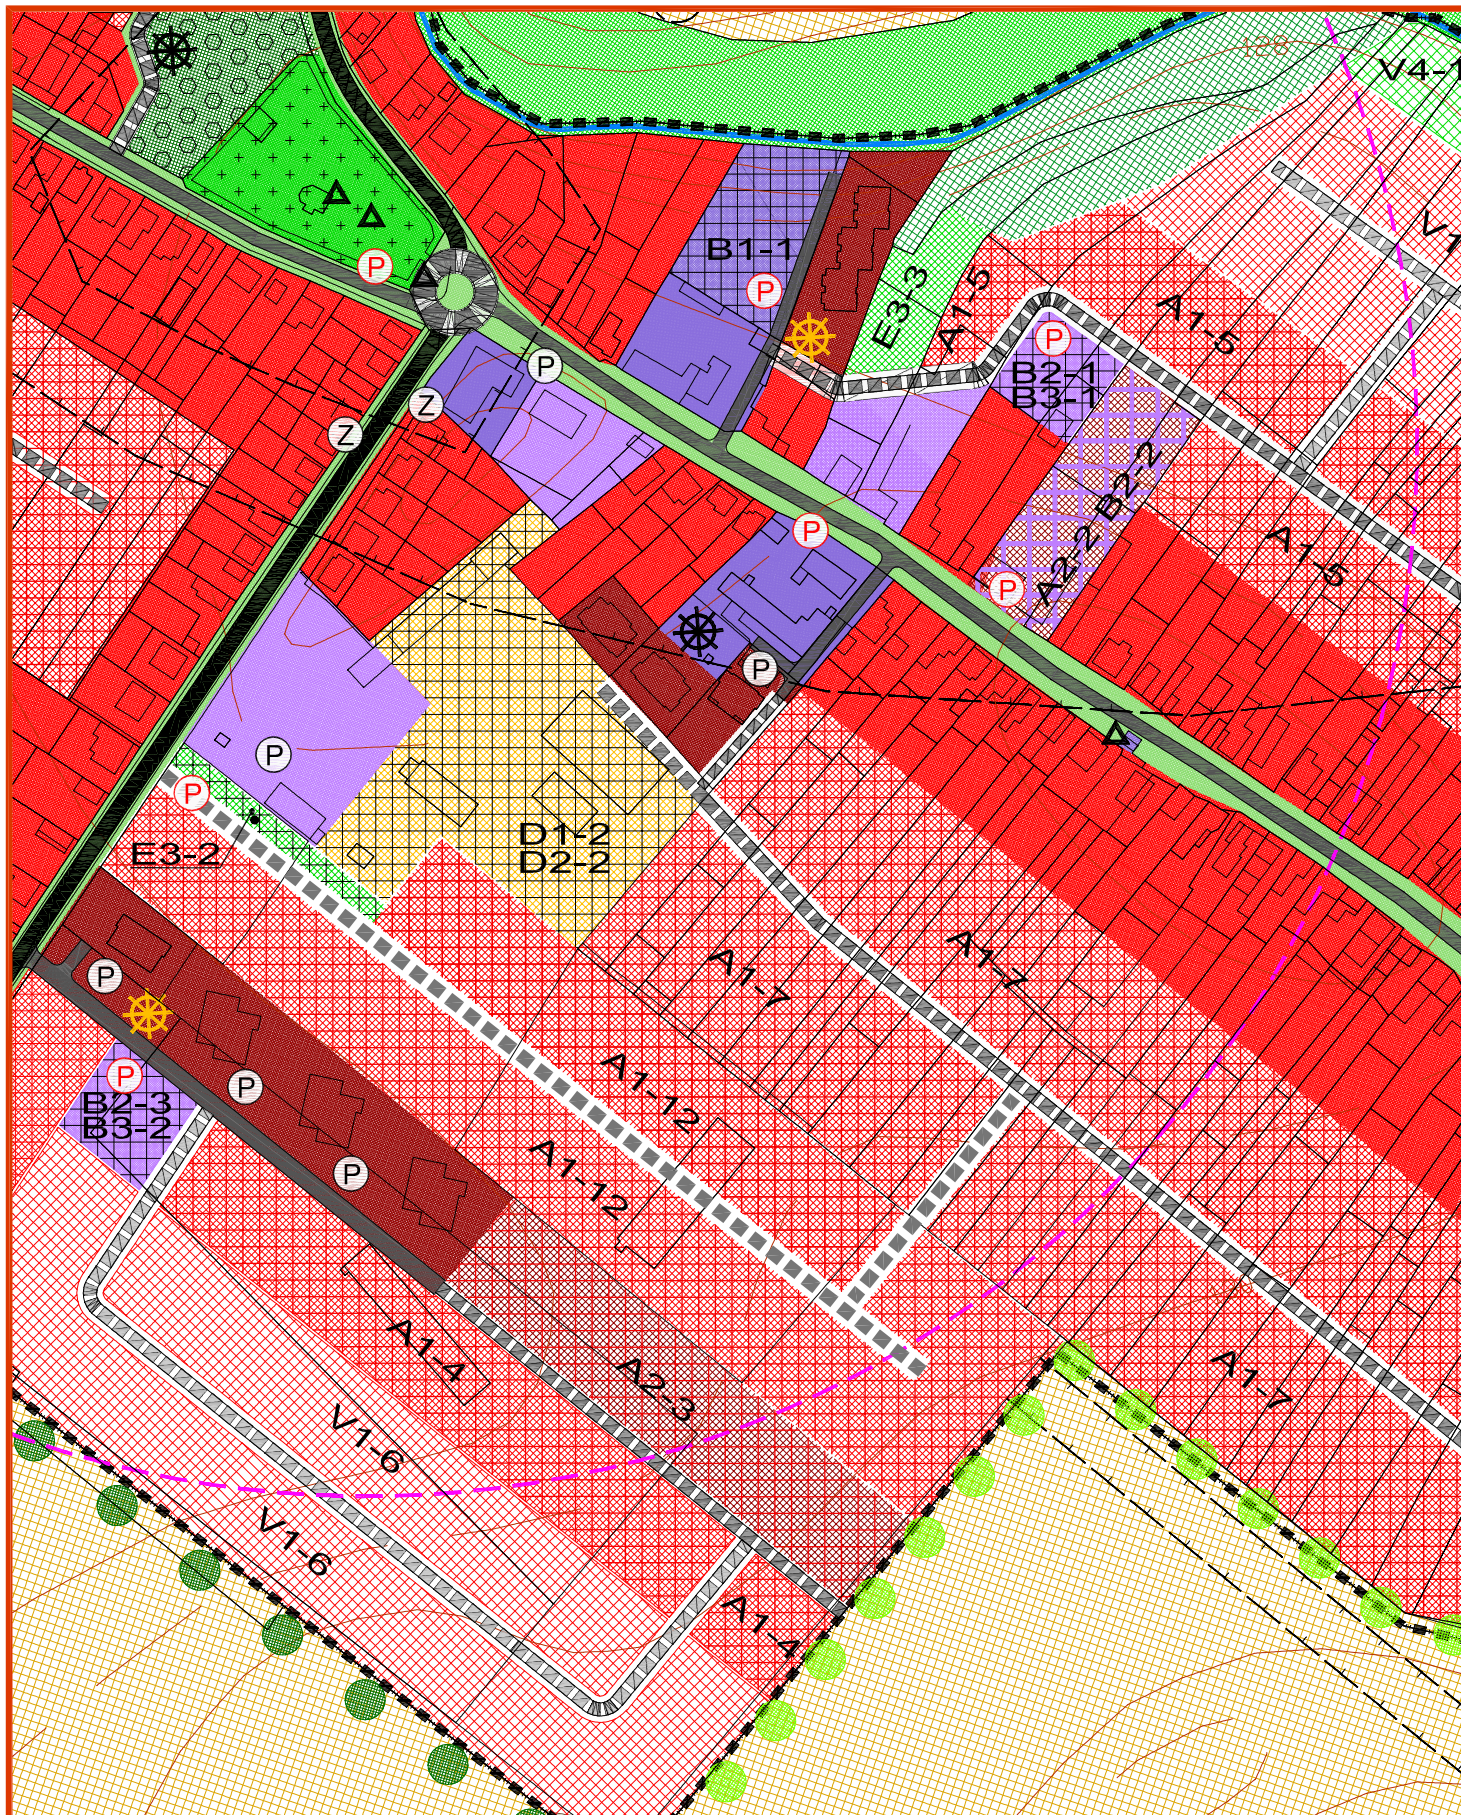

OBJEDNÁVATEĽ : OBEC OPOJ
HL. RIEŠITEĽ: ING.ARCH. EVA KRUPOVÁ
PLATNÝ ÚPN OBCE